
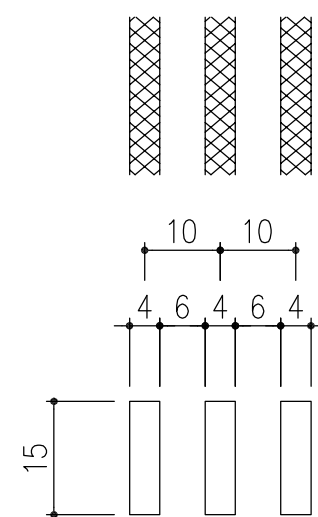
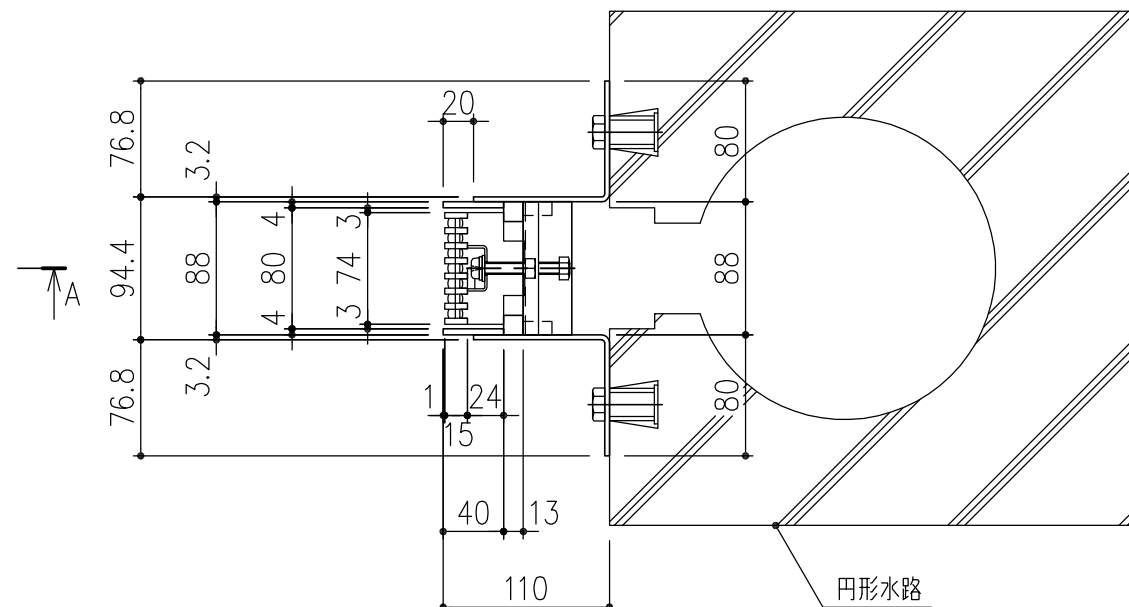


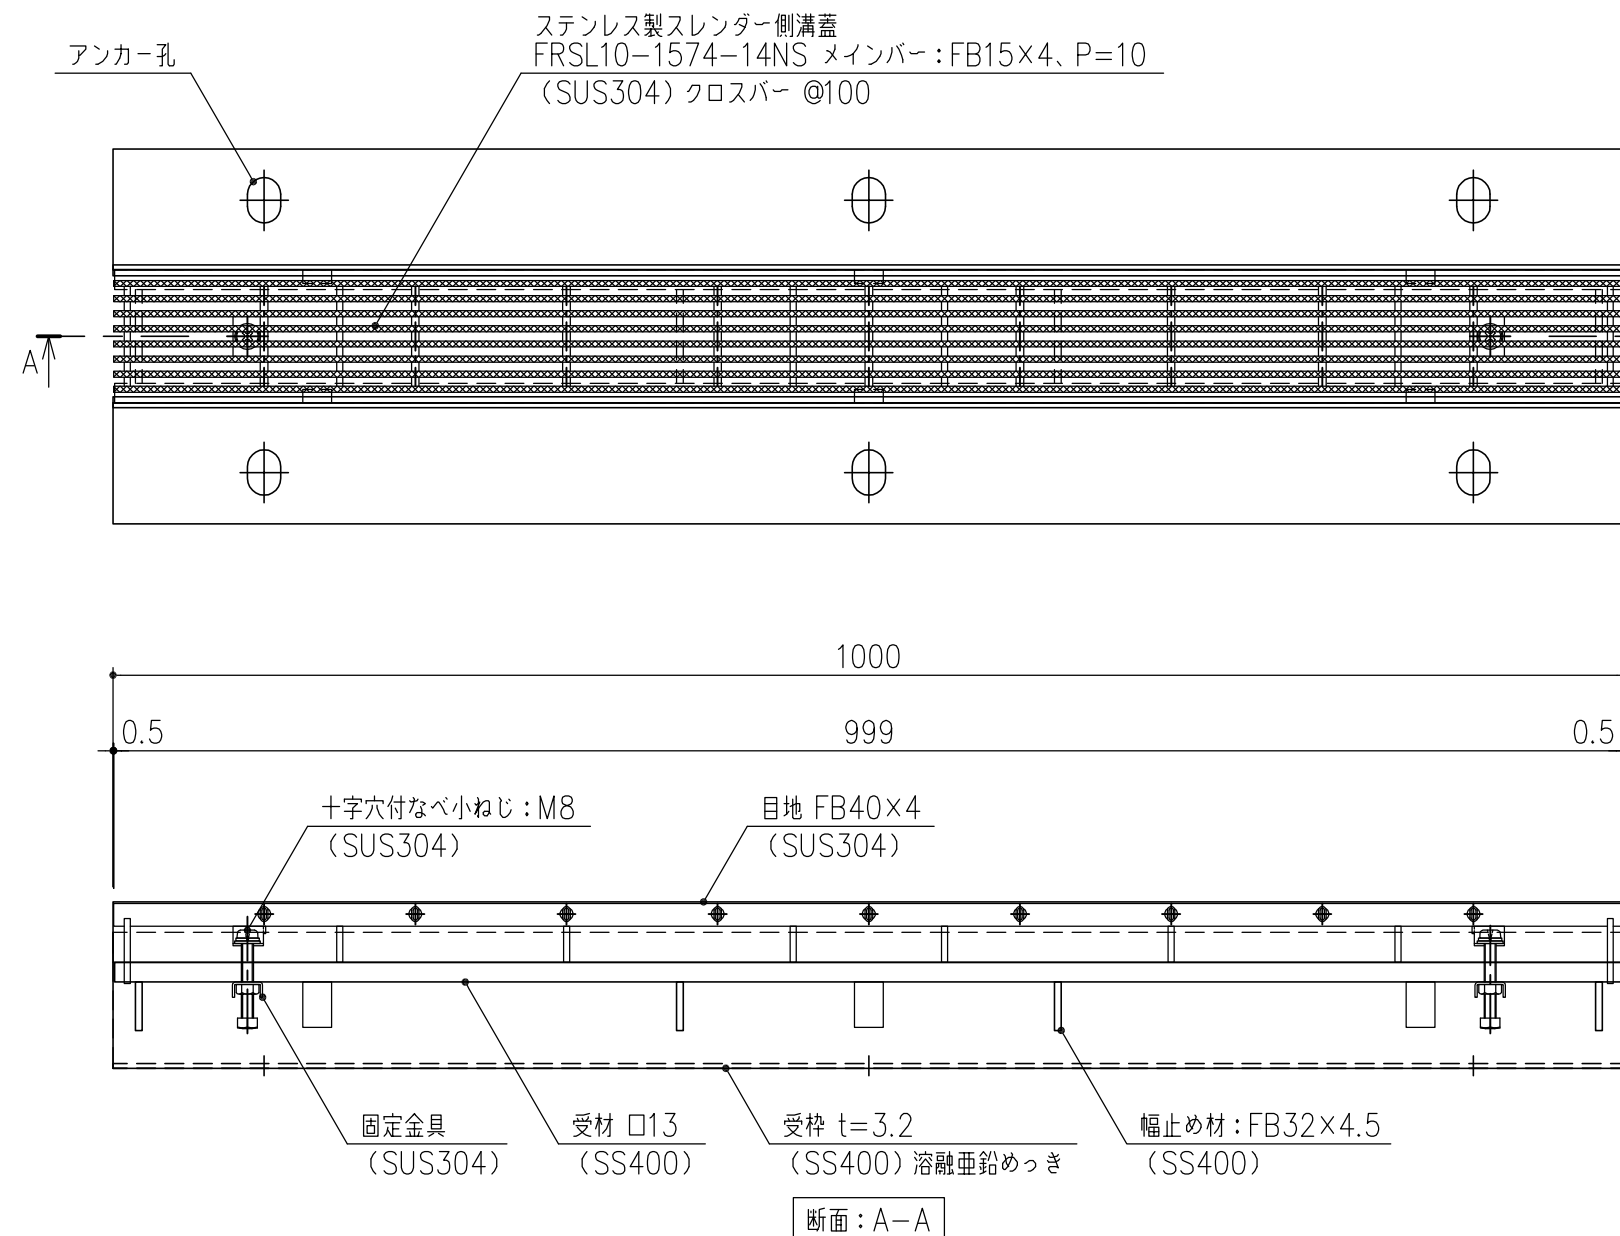

メインバー詳細図 S=1/1

※ 受枠のアンカー孔のサイズ及びピッチは、ご指示下さい。

|          |    |    |    |     |    |                                                                                               |
|----------|----|----|----|-----|----|-----------------------------------------------------------------------------------------------|
| 担当       | 製図 | 照査 | 承認 | 1/5 | 名称 | DKC ステンレス製スレンダー側溝蓋                                                                            |
|          | 高橋 | 野林 | 野林 |     |    | スレンダー側溝蓋 (ローレットタイプ)<br>円形水路タイプ T-14荷重 蓋：FRSL10-1574-14NS<br>FB目地付スチール製受枠：SLSSG-14S (枠高 H=110) |
| 平成 年 月 日 |    |    |    | 尺度  | 図番 | PS-E3-01821                                                                                   |
| 第一機材株式会社 |    |    |    | 三角法 |    |                                                                                               |