
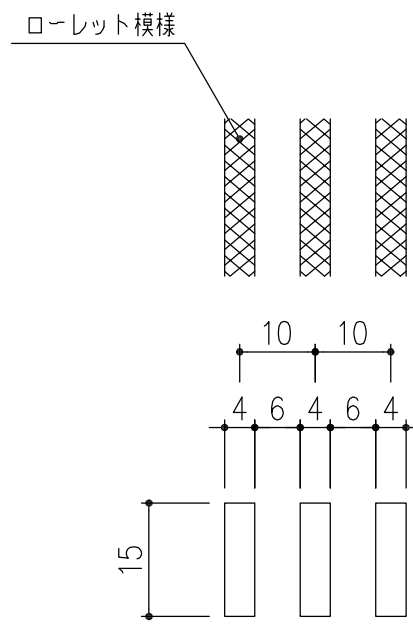
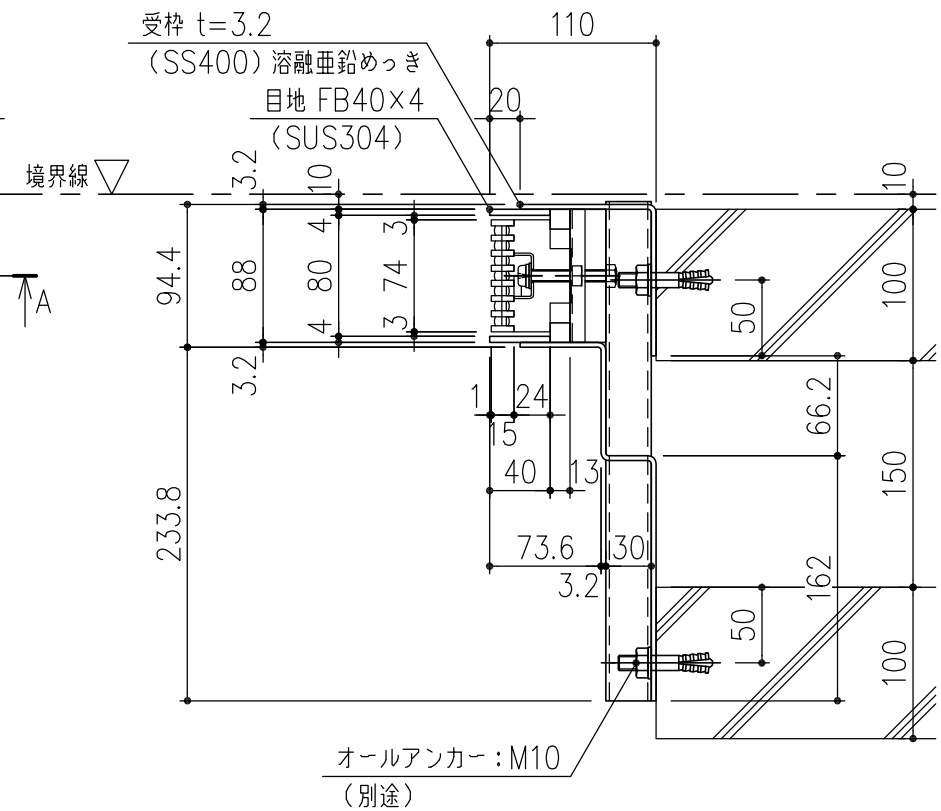
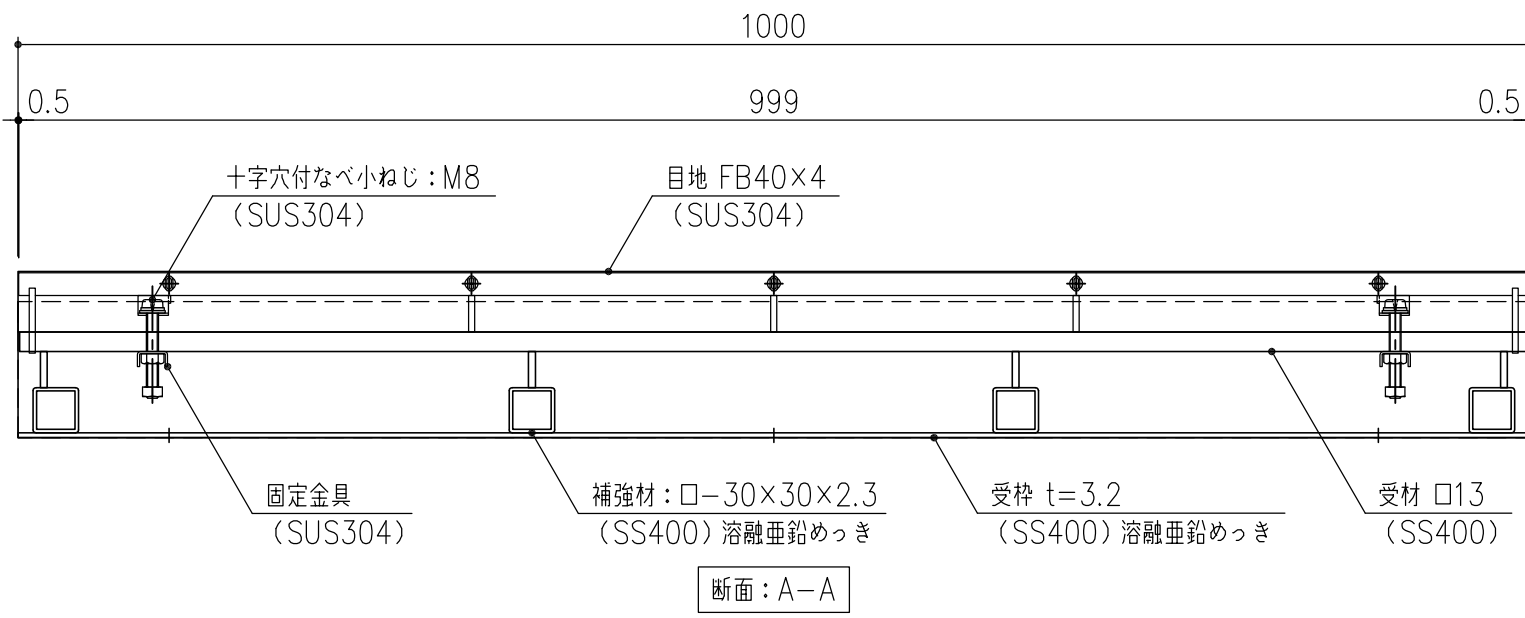


ステンレス製スレンダー側溝蓋（ローレットタイプ）
FRSL10-1574-2NS メインバー：FB15×4、P=10
（SUS304）クロスバー @200

ステンレス製スレンダー側溝蓋（ノーマルタイプ）
FBSL10-1574-2NS メインバー：FB15×4、P=10
（SUS304）クロスバー @200

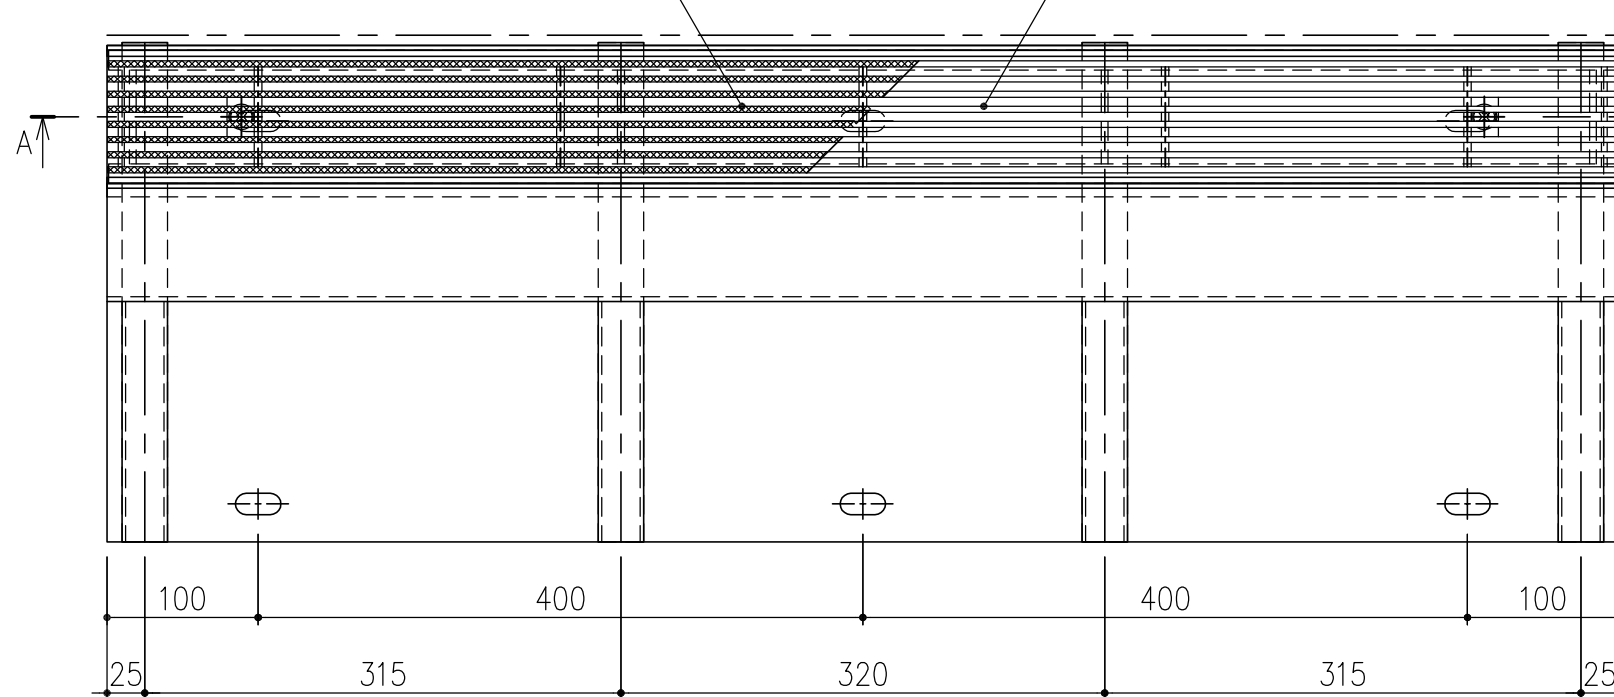

メインバー詳細図 S=1/1

担当	製図	照査	承認	1/5	名称	DKC ステンレス製境界用スレンダー側溝蓋
	高橋	野林	金子			バウンダリー側溝蓋
平成 年 月 日					現場打ち 150タイプ T-2荷重 蓋：FB (R) SL10-1574-2NS FB目地付スチール製受枠：SLSSG-G15-2S 片寄せ (枠高 H=110)	
第一機材株式会社					図番	PS-E3-01920