
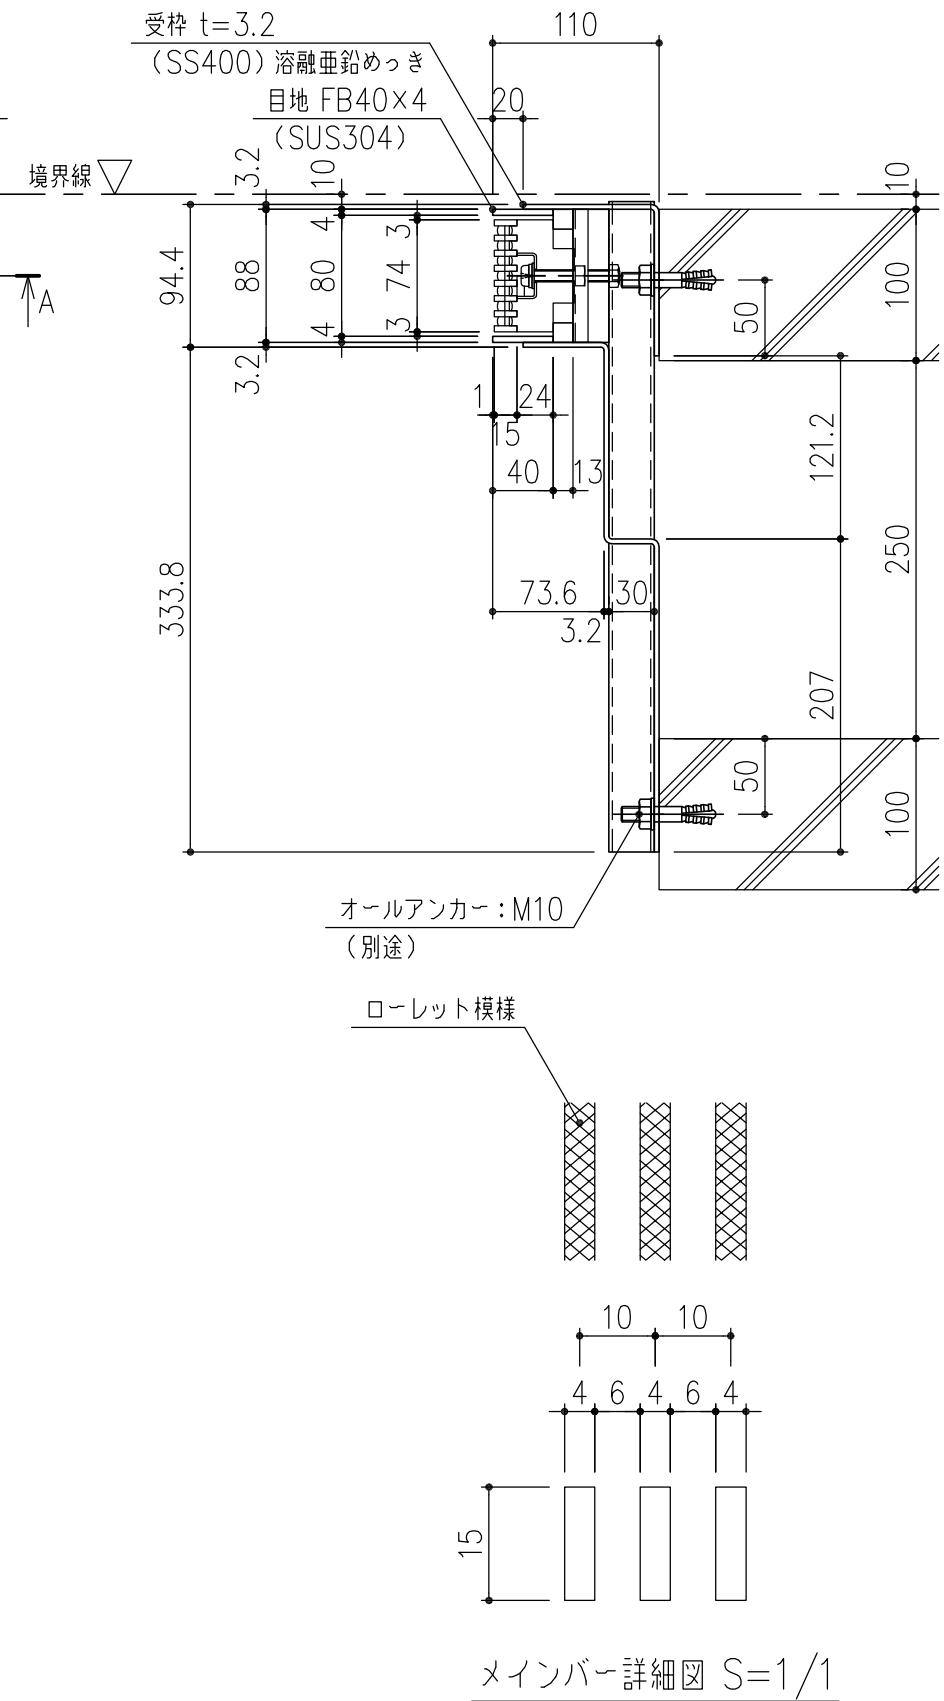


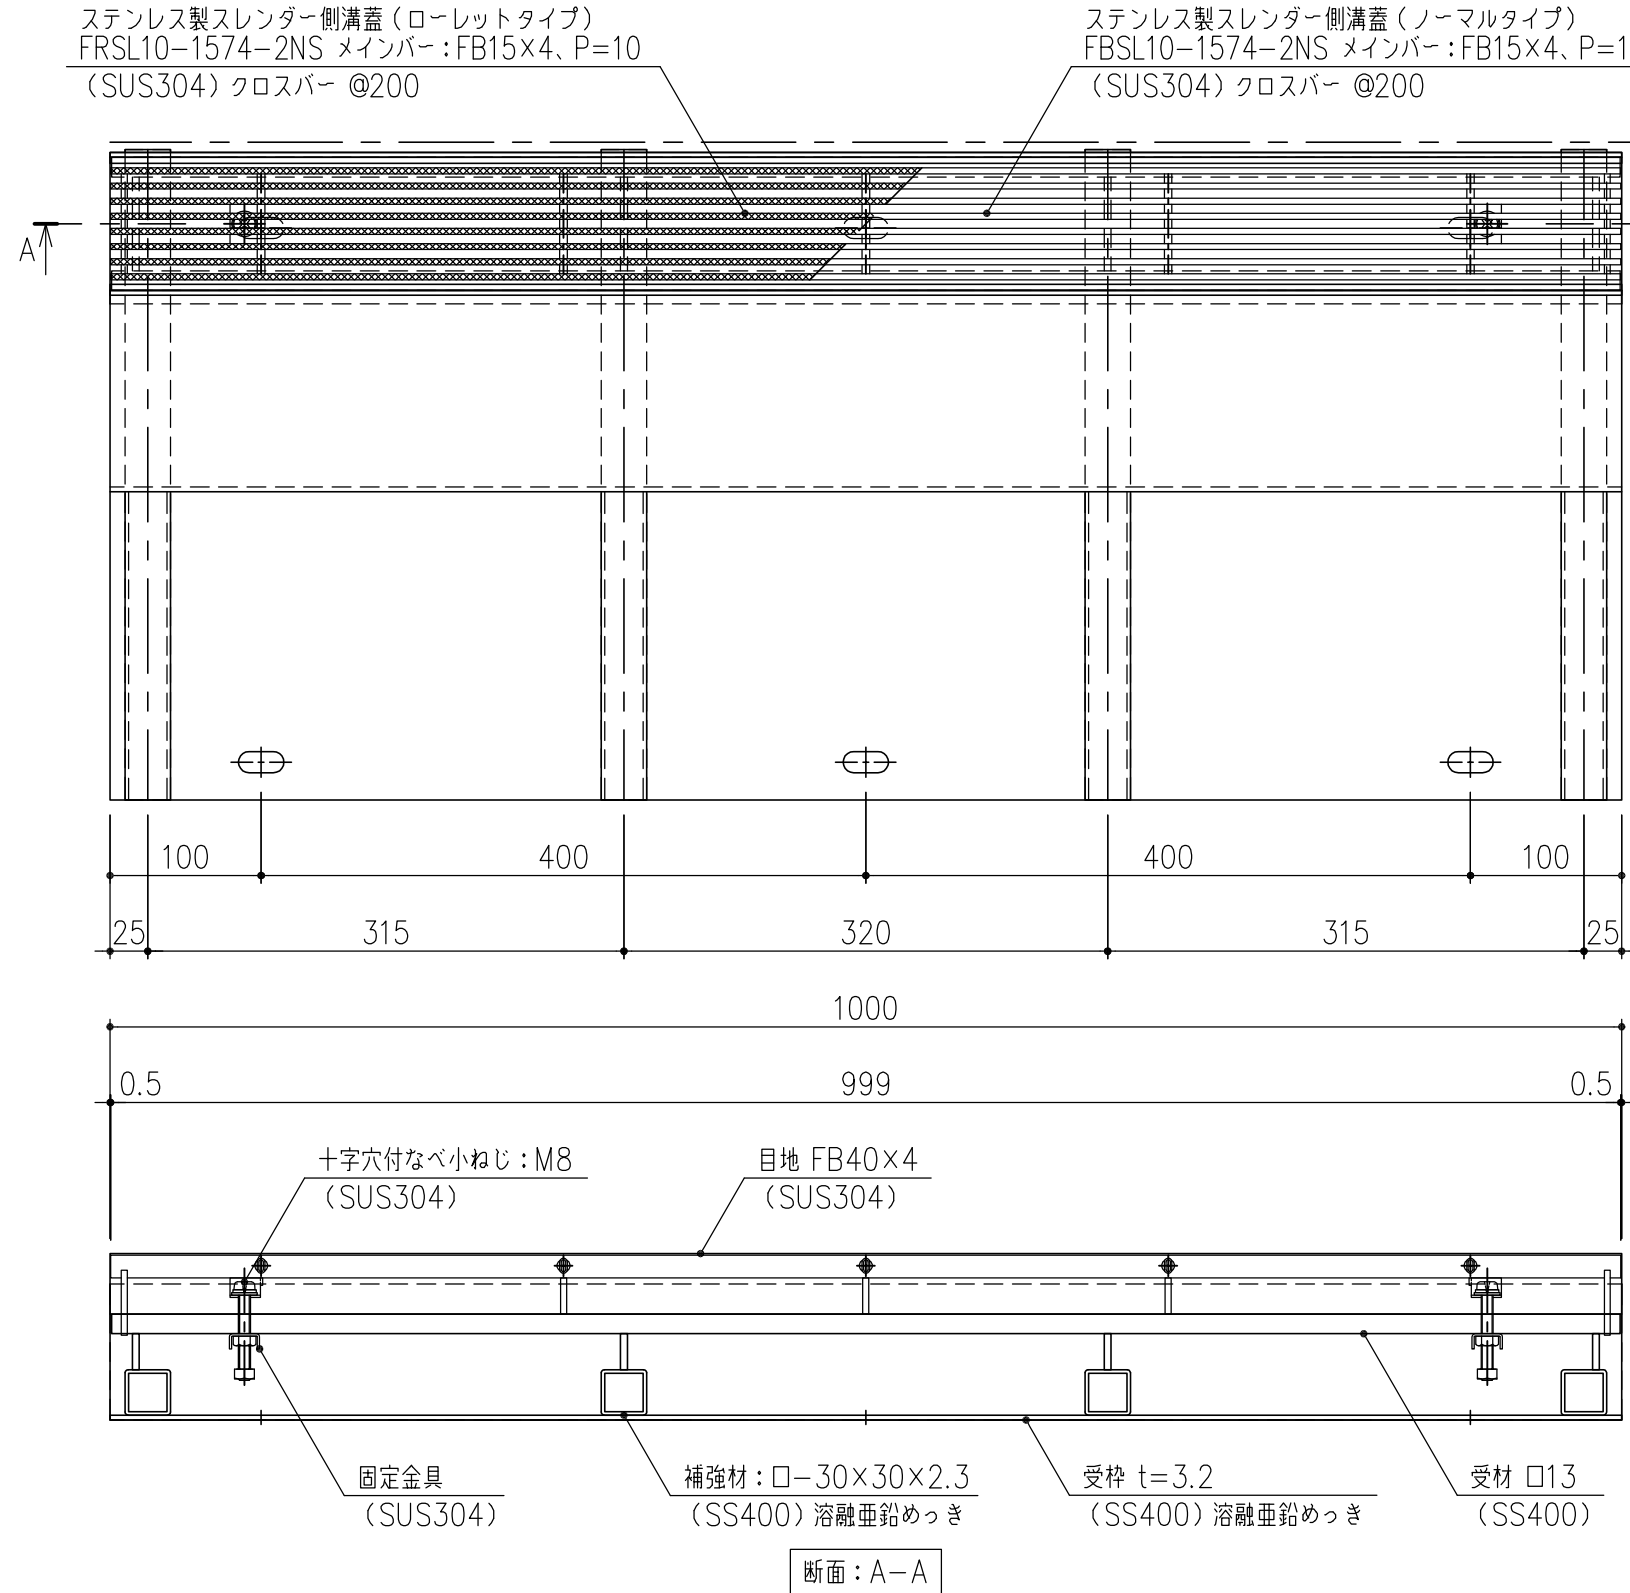

担当	製図	照査	承認	1 5	名称	DKC ステンレス製境界用スレンダー側溝蓋
	高橋	野林	金子			バウンダリー側溝蓋
平成 年 月 日				尺度	三角 法	現場打ち 250タイプ T-2荷重 蓋:FB(R) SL10-1574-2NS FB目地付スチール製受枠:SLSSG-G25-2S 片寄せ (枠高 H=110)
第一機材株式会社						PS-E3-01925