


ステンレス製スレンダー側溝蓋 (ローレットタイプ)  
FRSL10-1574-2 メインバー:FB15×4、P=10  
(SUS304) クロスバー @200

受枠 t=3.0  
(SUS304)

ステンレス製スレンダー側溝蓋 (ノーマルタイプ)  
FBSL10-1574-2 メインバー:FB15×4、P=10  
(SUS304) クロスバー @200

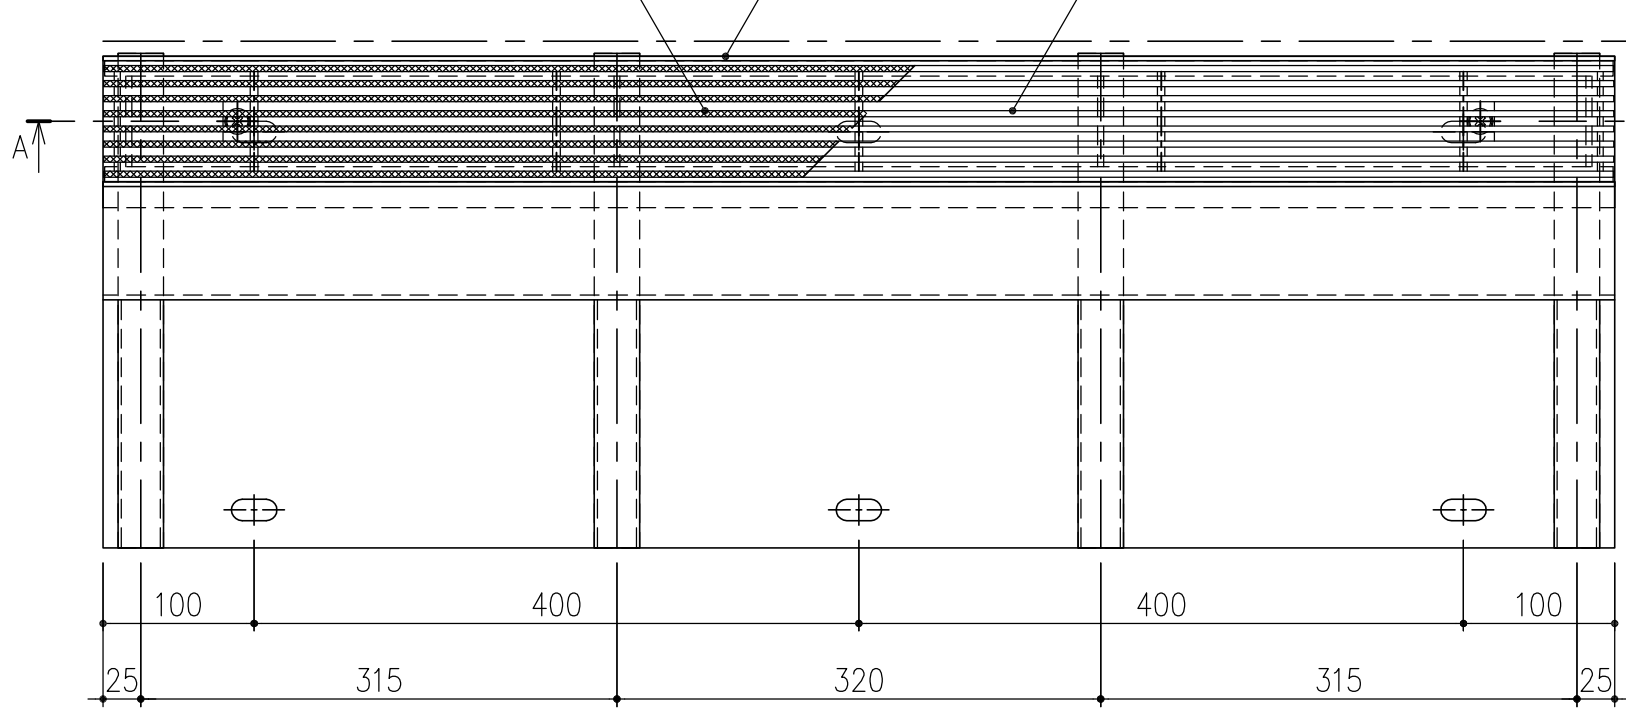


十字穴付なべ小ねじ:M8  
(SUS304)


固定金具  
(SUS304)

補強材:□-30×30×2.0  
(SUS304)

断面:A-A

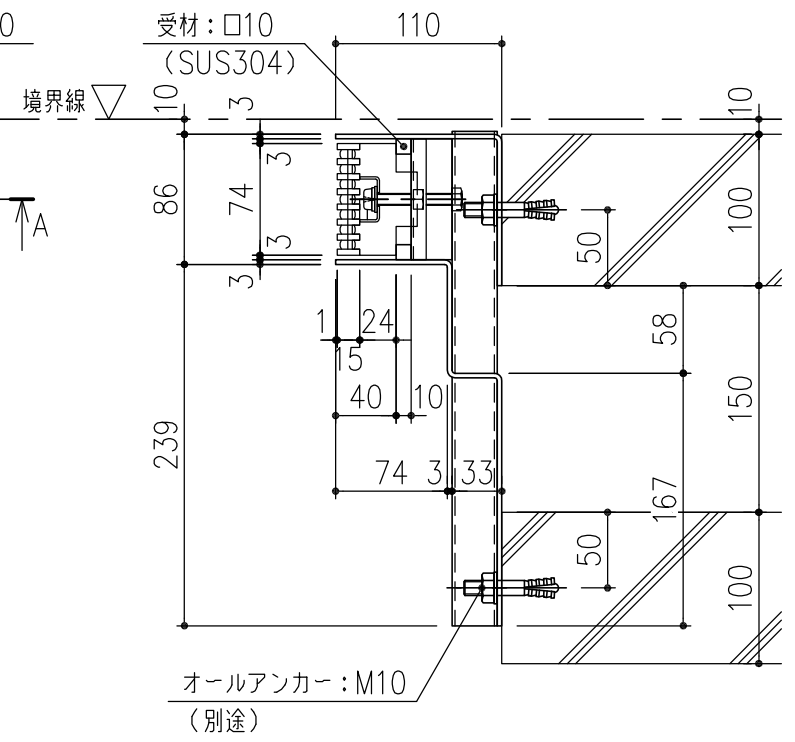

ローレット模様

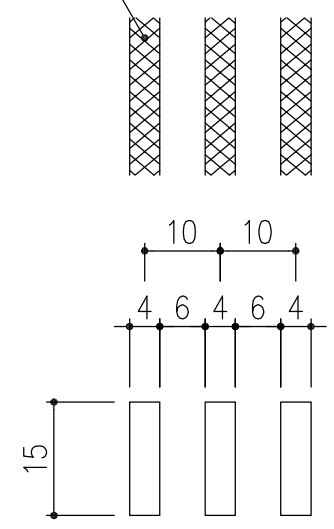

メインバー詳細図 S=1/1

担当	製図	照査	承認	1/5	名称	DKC ステンレス製境界用スレンダー側溝蓋
	高橋	野林	金子			バウンダリー側溝蓋
平成 年 月 日				尺度	図番	現場打ち 150タイプ T-2荷重 蓋:FB(R) SL10-1574-2 枠:SLSUS-G15-2片寄せ(枠高H=110)
第一機材株式会社				三角法		PS-E3-02619