
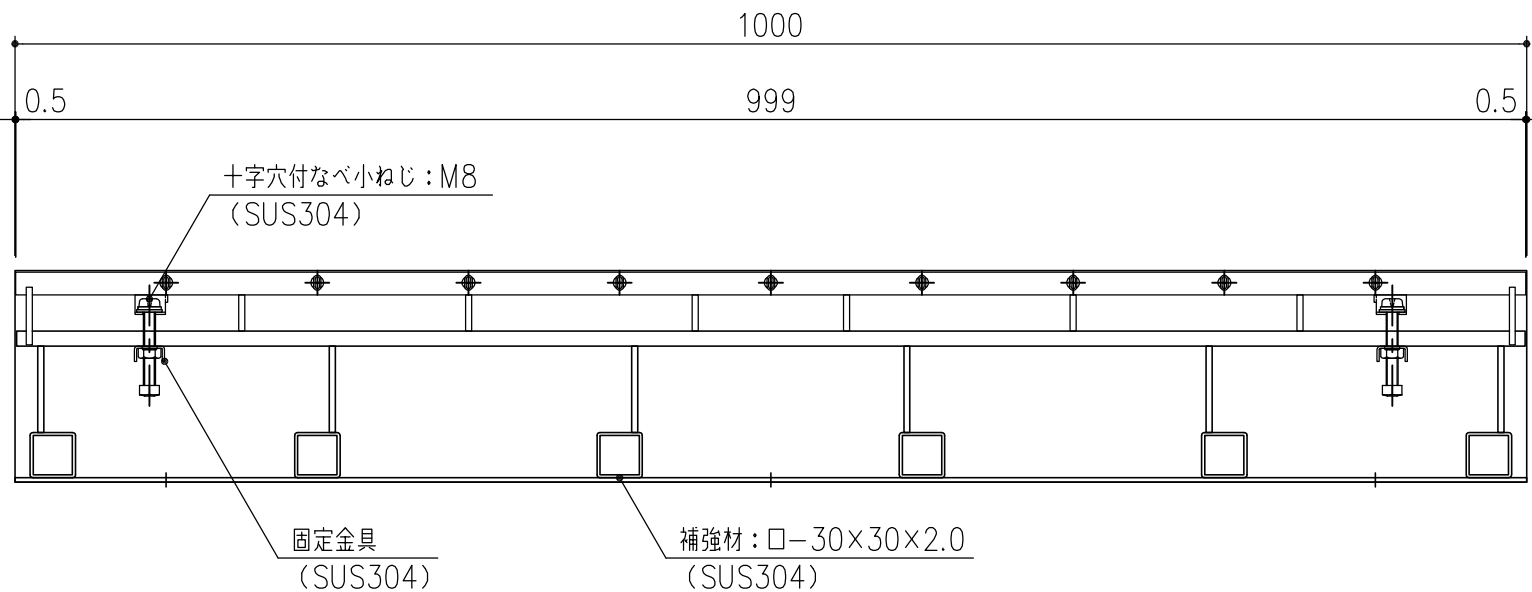



ステンレス製スレンダー側溝蓋（ローレットタイプ）
FRSL10-1574-14/20 メインバー：FB15×4、P=10
（SUS304）クロスバー @100

受枠 t=3.0
（SUS304）


ステンレス製スレンダー側溝蓋（ノーマルタイプ）
FBSL10-1574-14/20 メインバー：FB15×4、P=10
（SUS304）クロスバー @100

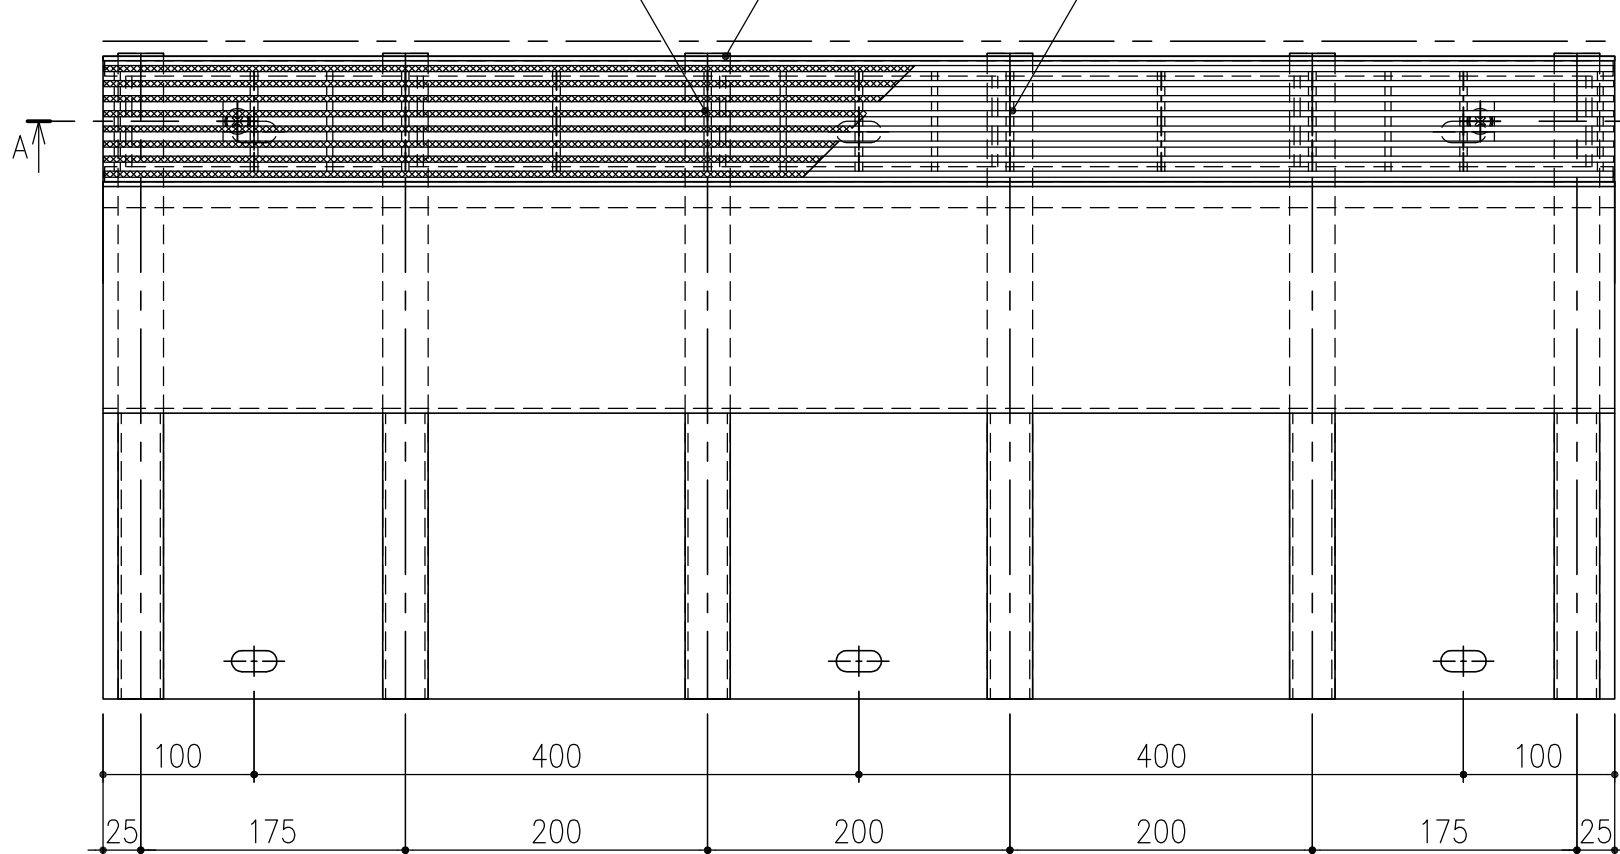

断面：A-A

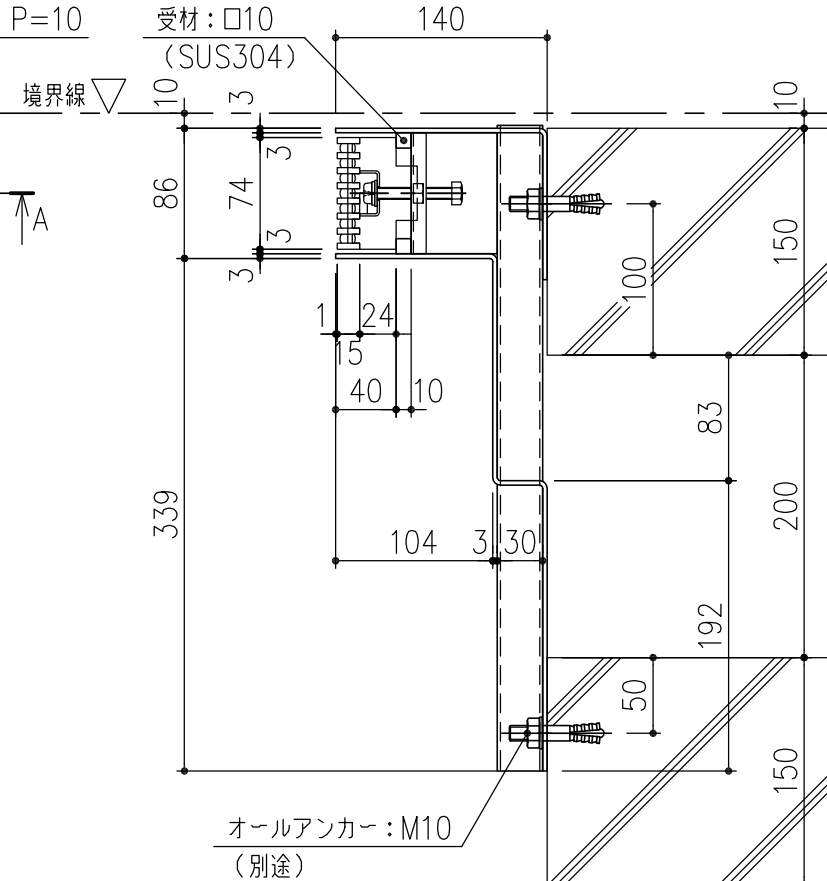

ローレット模様

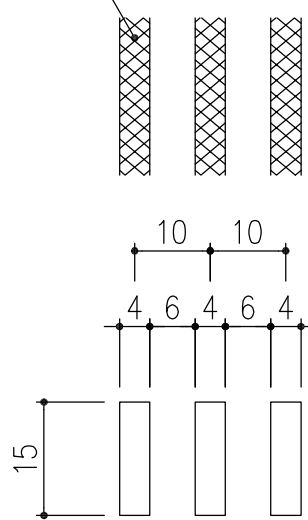

メインバー詳細図 S=1/1

担当	製図	照査	承認	1/5	名称	DKC ステンレス製境界用スレンダー側溝蓋
	高橋	野林	金子	尺度		バウンダリー側溝蓋
平成	年	月	日	三角法	図番	現場打ち 200タイプ T=20荷重（敷地内T=25適合） 後輪一輪荷重：70kN 蓋：FB(R) SL10-1574-14/20、枠：SLSUS-G20-20片寄せ（枠高H=140）
第一機材株式会社						PS-E3-02624