
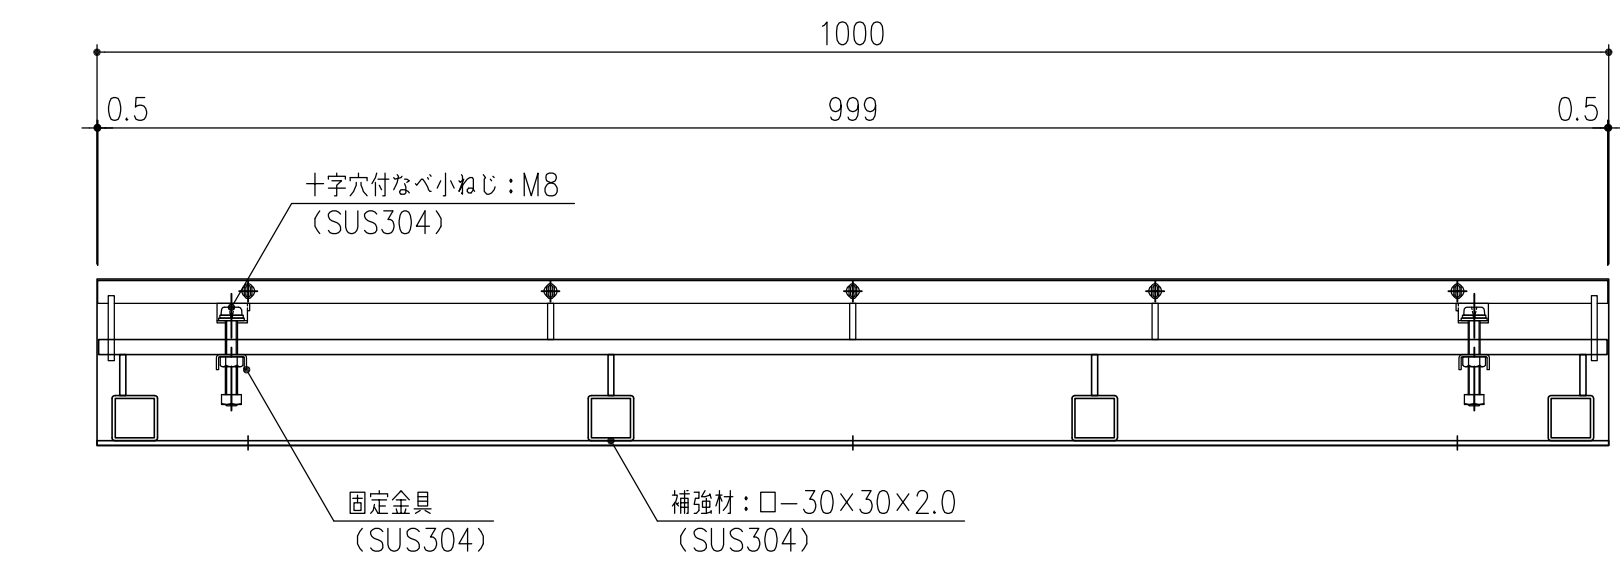


ステンレス製スレンダー側溝蓋（ローレットタイプ）
FRSL10-1574-2 メインバー：FB15×4、P=10
（SUS304）クロスバー @200

受枠 t=3.0
（SUS304）

ステンレス製スレンダー側溝蓋（ノーマルタイプ）
FBSL10-1574-2 メインバー：FB15×4、P=10
（SUS304）クロスバー @200


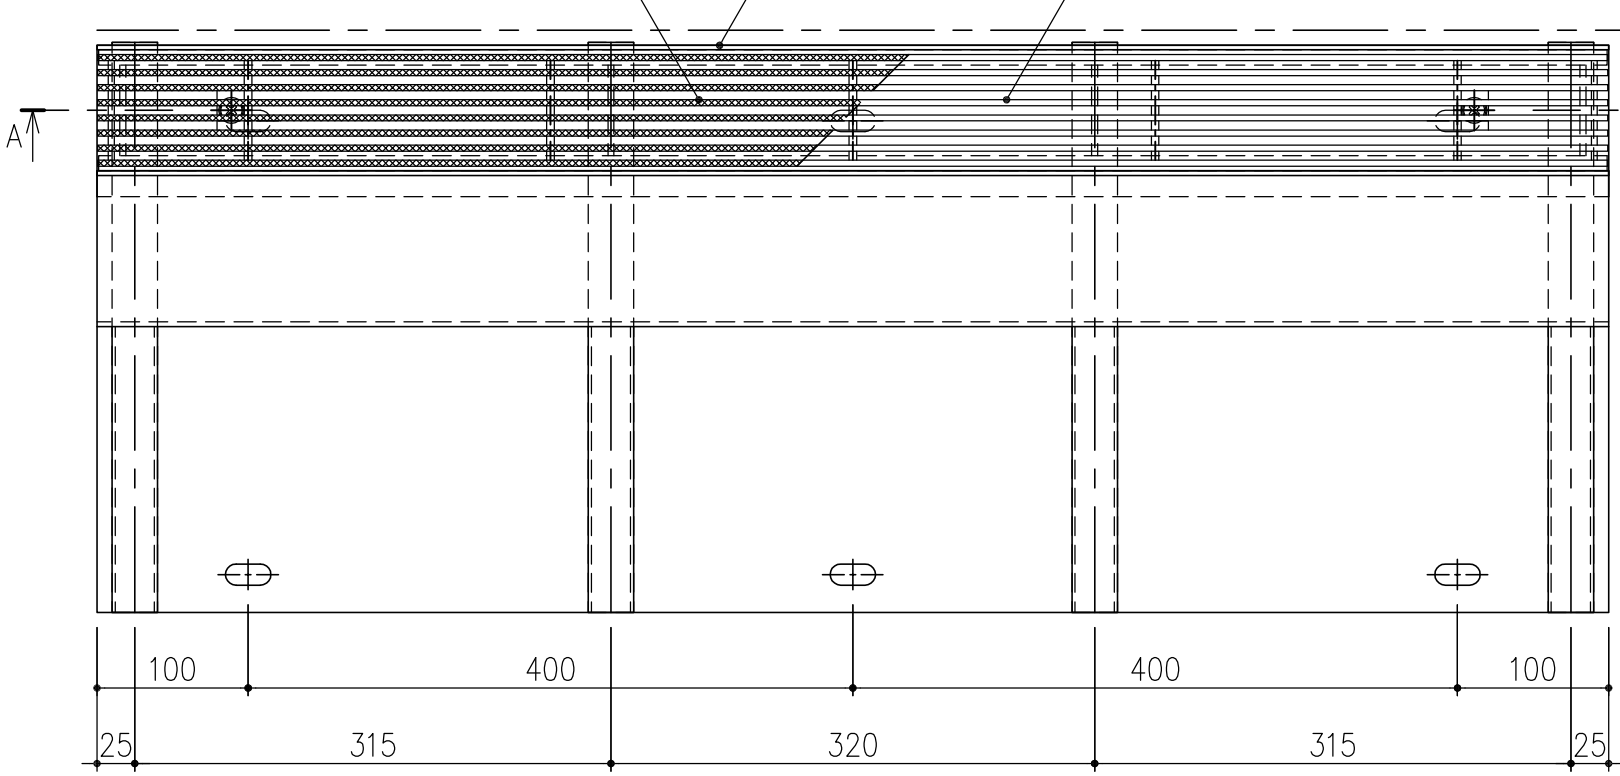


十字穴付なべ小ねじ：M8
（SUS304）

固定金具
（SUS304）

補強材：□-30×30×2.0
（SUS304）

断面：A-A

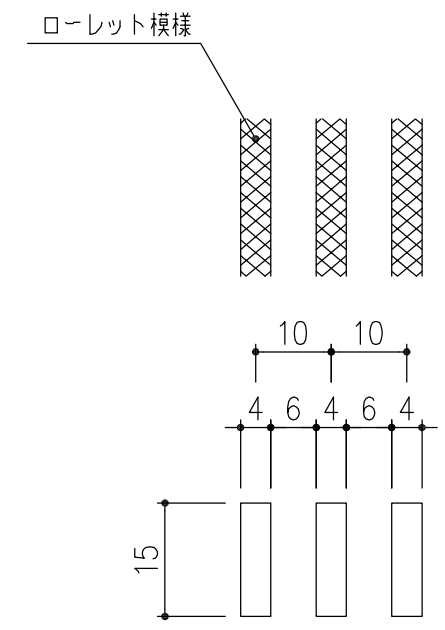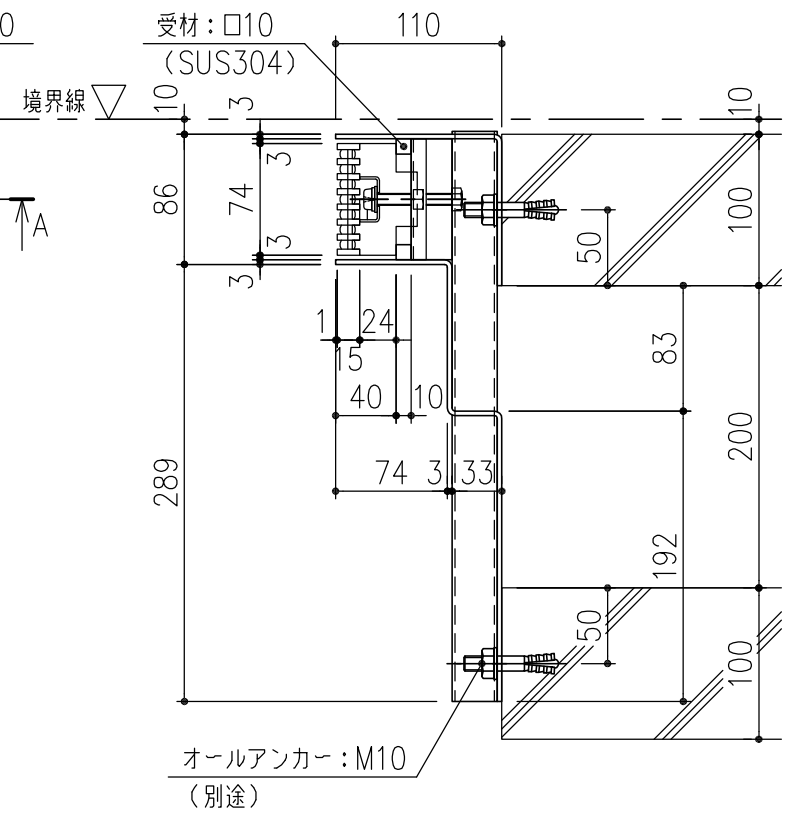

メインバー詳細図 S=1/1

担当	製図	照査	承認	1/5	名称	DKC ステンレス製境界用スレンダー側溝蓋
	高橋	野林	金子	尺度		バウンダリー側溝蓋
平成	年	月	日	三角法	図番	現場打ち 200タイプ T-2荷重 蓋：FB(R) SL10-1574-2 枠：SLSUS-G20-2片寄せ（枠高 H=110）
第一機材株式会社						PS-E3-02620