
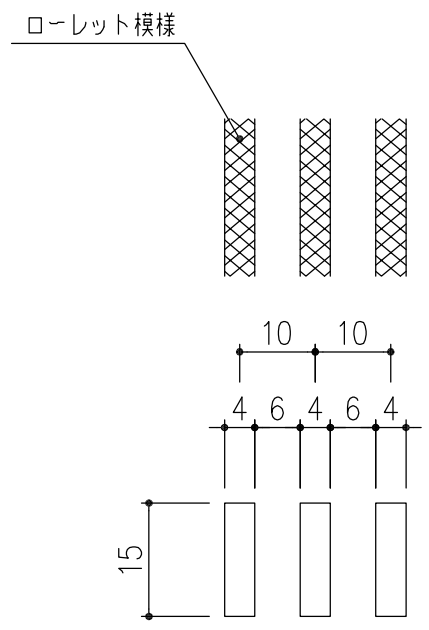
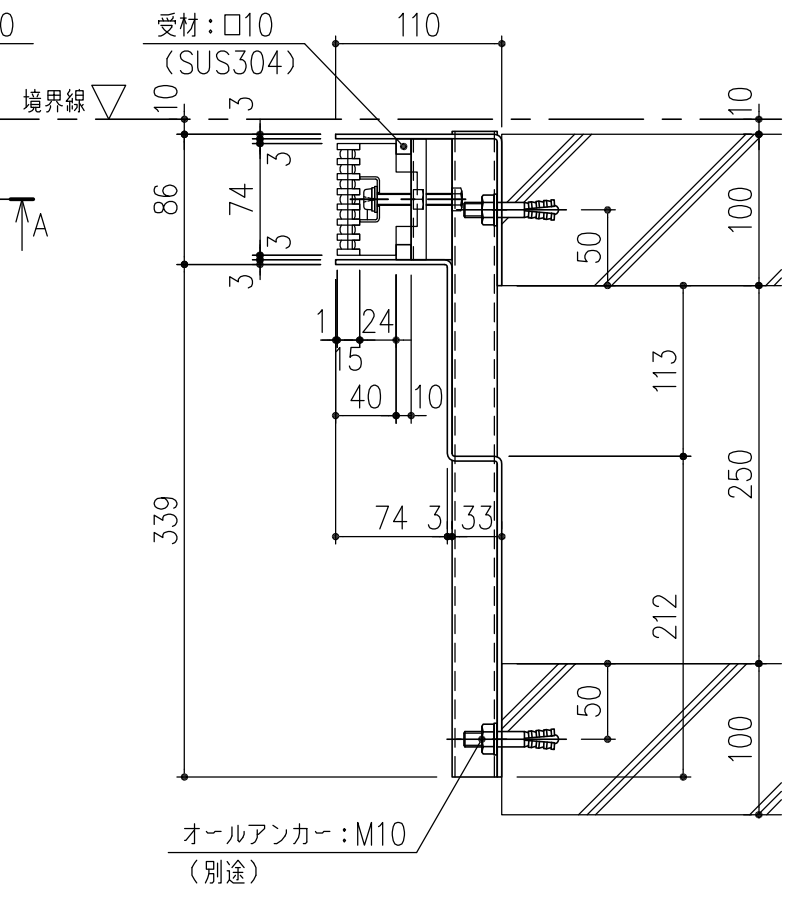


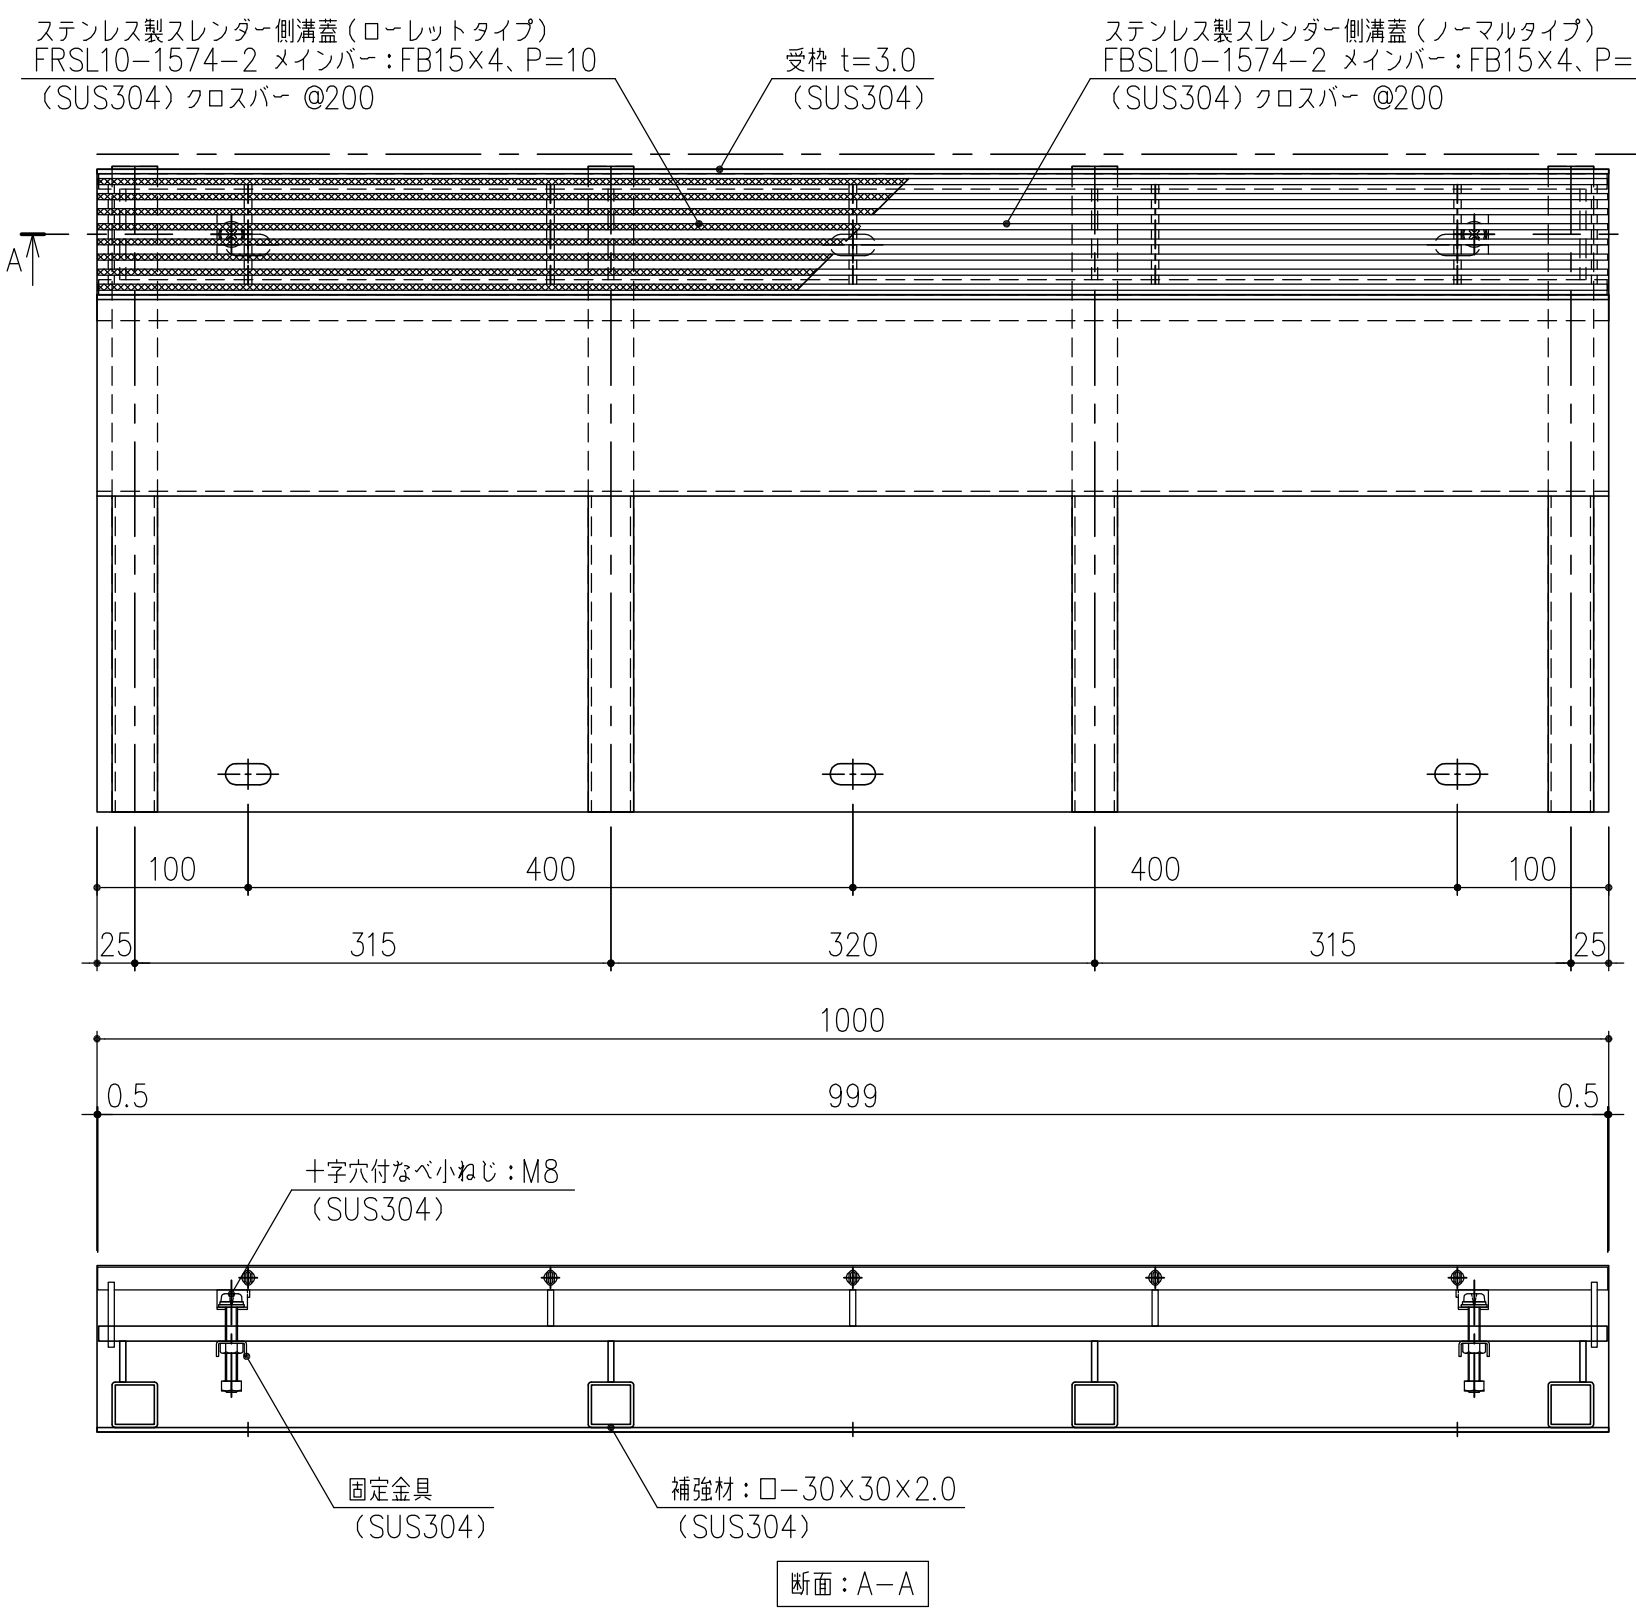

メインバー詳細図 S=1/1

担当	製図	照査	承認	1/5	名称	DKC ステンレス製境界用スレンダー側溝蓋
	高橋	野林	金子	尺度		バウンダリー側溝蓋
平成 年 月 日				図番		現場打ち 250タイプ T-2荷重 蓋：FB（R）SL10-1574-2 枠：SLSUS-G25-2片寄せ（枠高 H=110）
第一機材株式会社				三角法		PS-E3-02621