
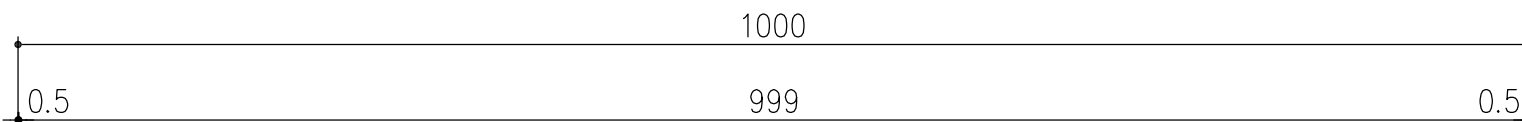


受材：□10
(SUS304)

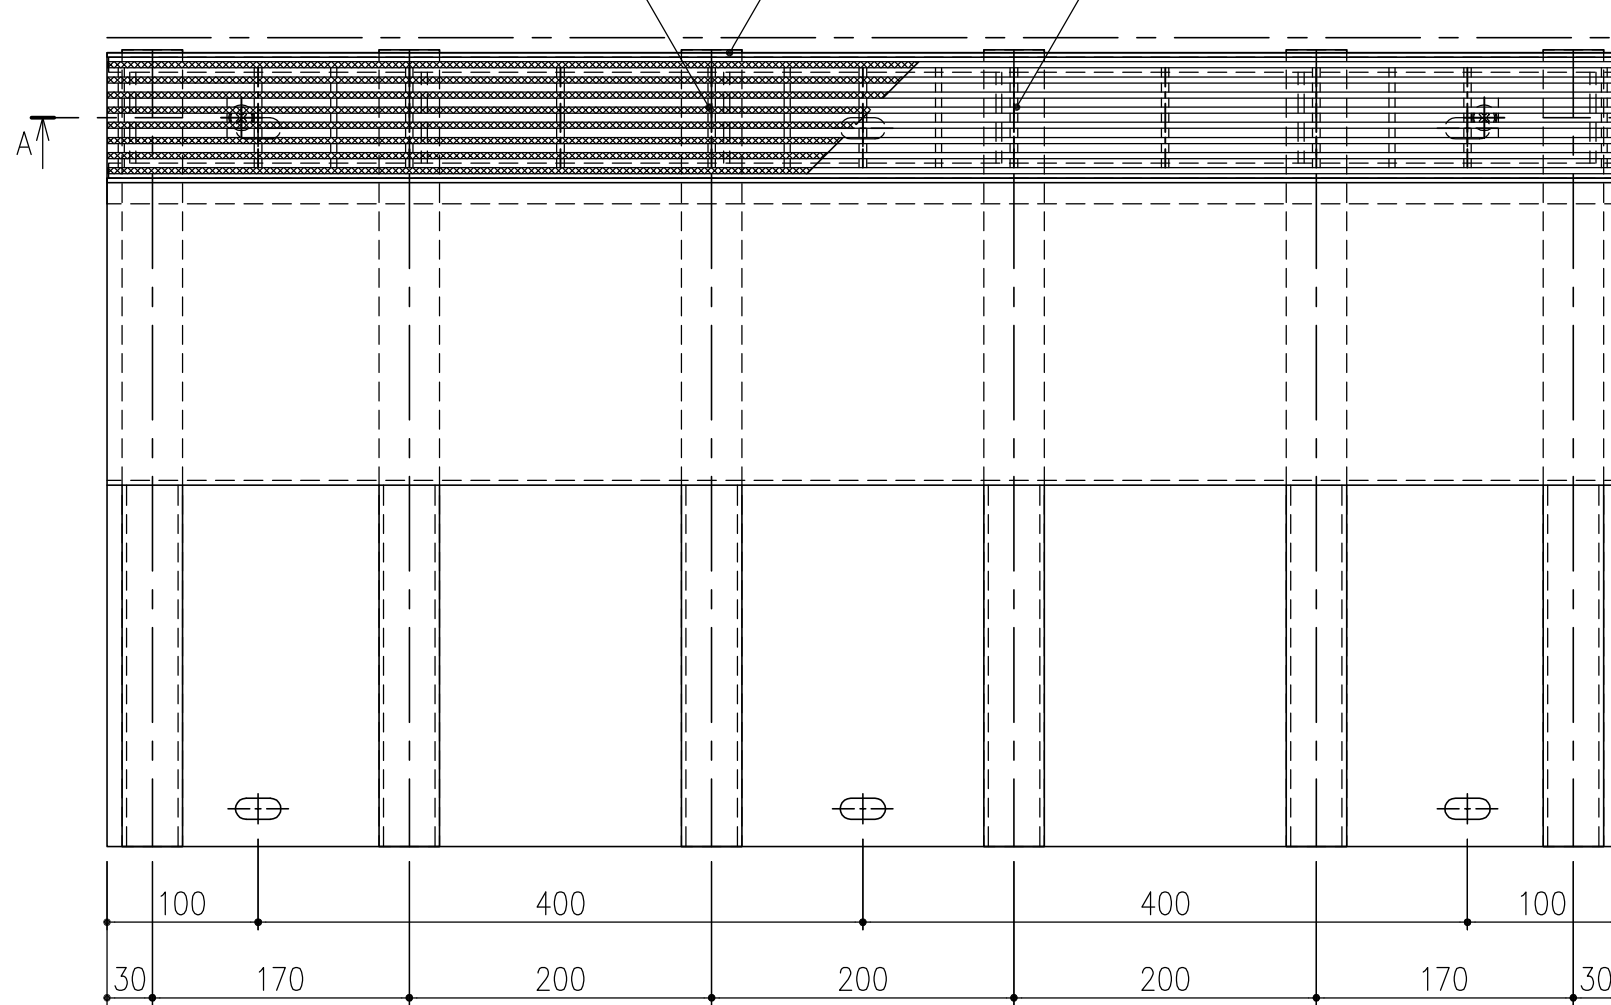


十字穴付なべ小ねじ：M8
(SUS304)


固定金具
(SUS304)

補強材：□-40×40×3
(SUS304)

断面：A—A

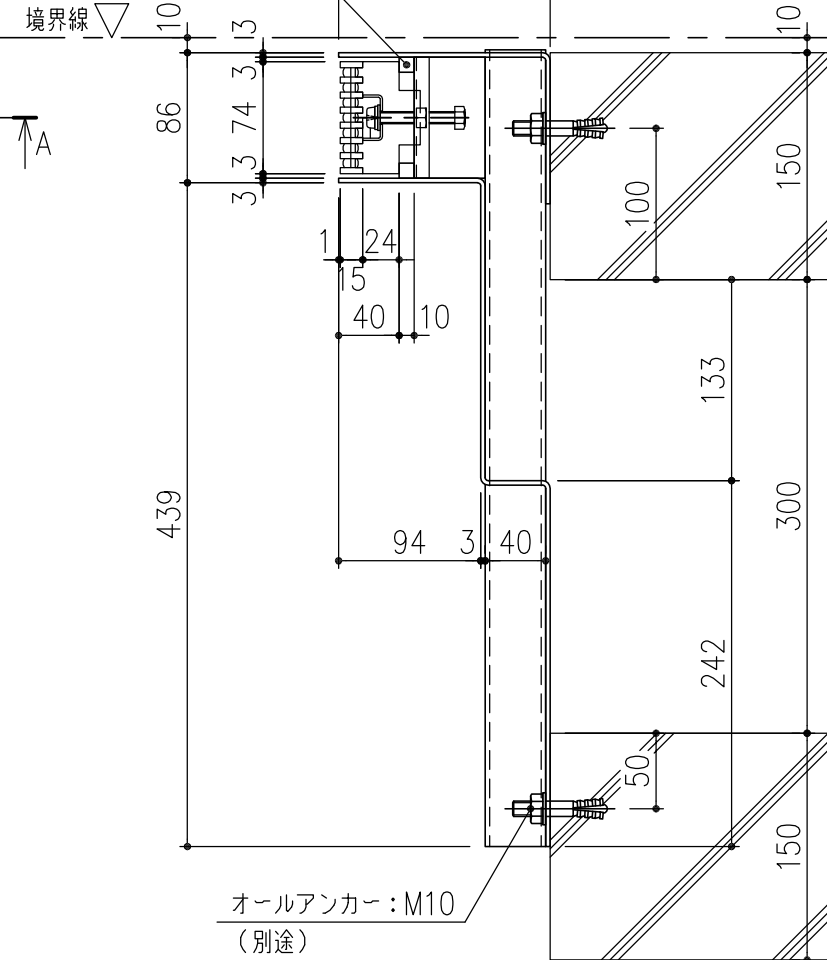

□ーレット模様

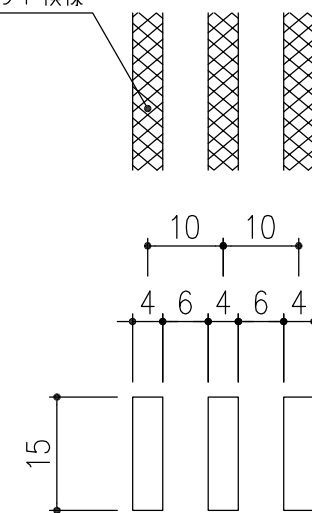

メンバー詳細図 S=1/1

担当	製図	照査	承認	1 5	名称	DKC ステンレス製境界用スレンダー側溝蓋
	高橋	野林	金子			バウンダリー側溝蓋
平成 年 月 日				尺度	図番	現場打ち 300タイプ T-20荷重（敷地内T-25適合） 後輪一輪荷重：70kN 蓋：FB (R) SL10-1574-14/20、受枠：SLSUS-G30-20片寄せ（枠高 H=140）
第一機材株式会社				三角法		PS-E3-02626