
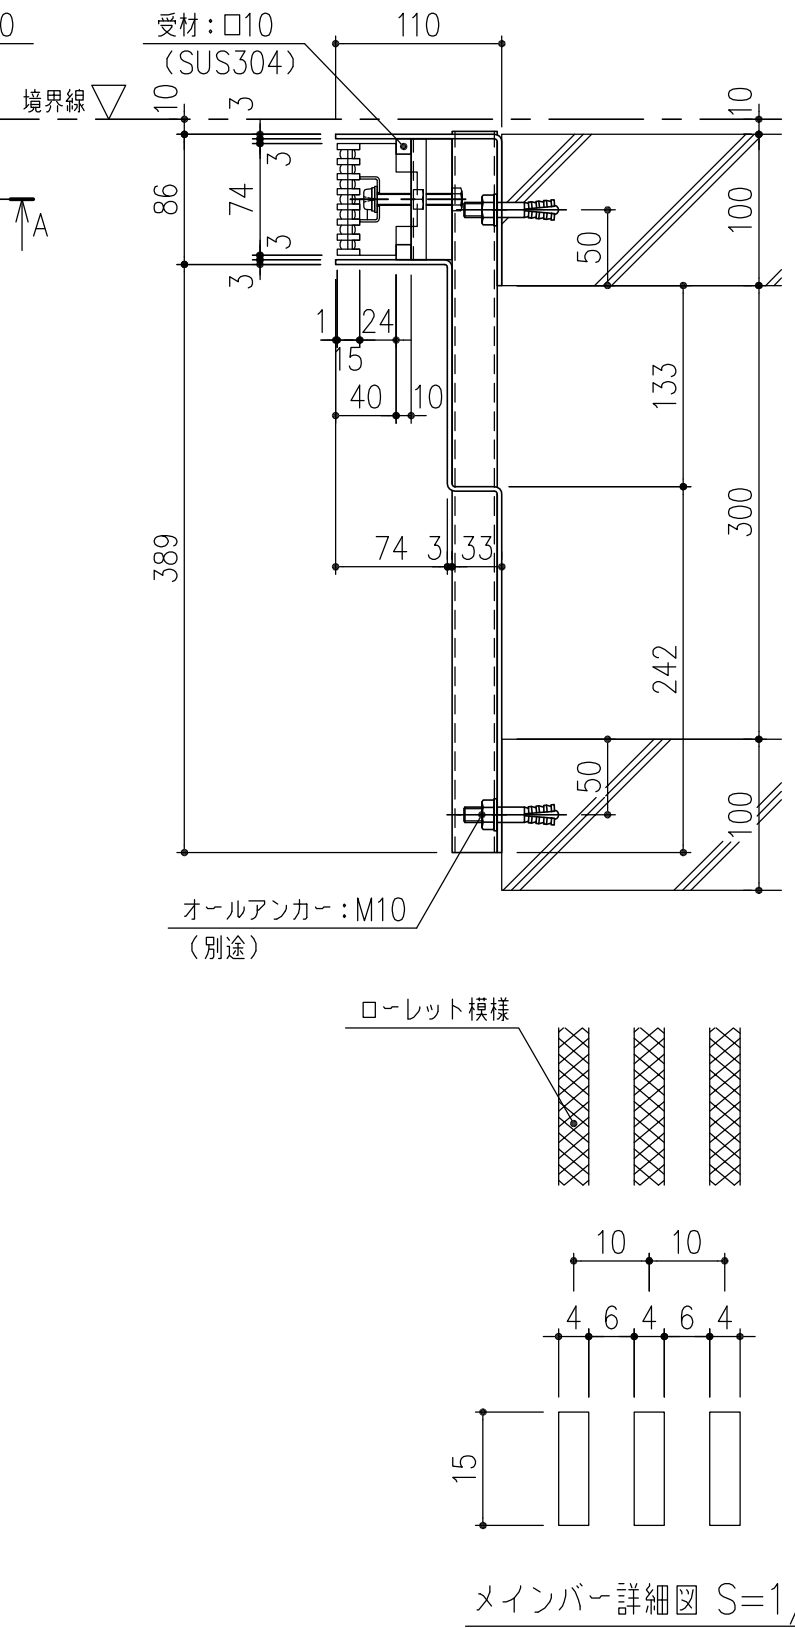


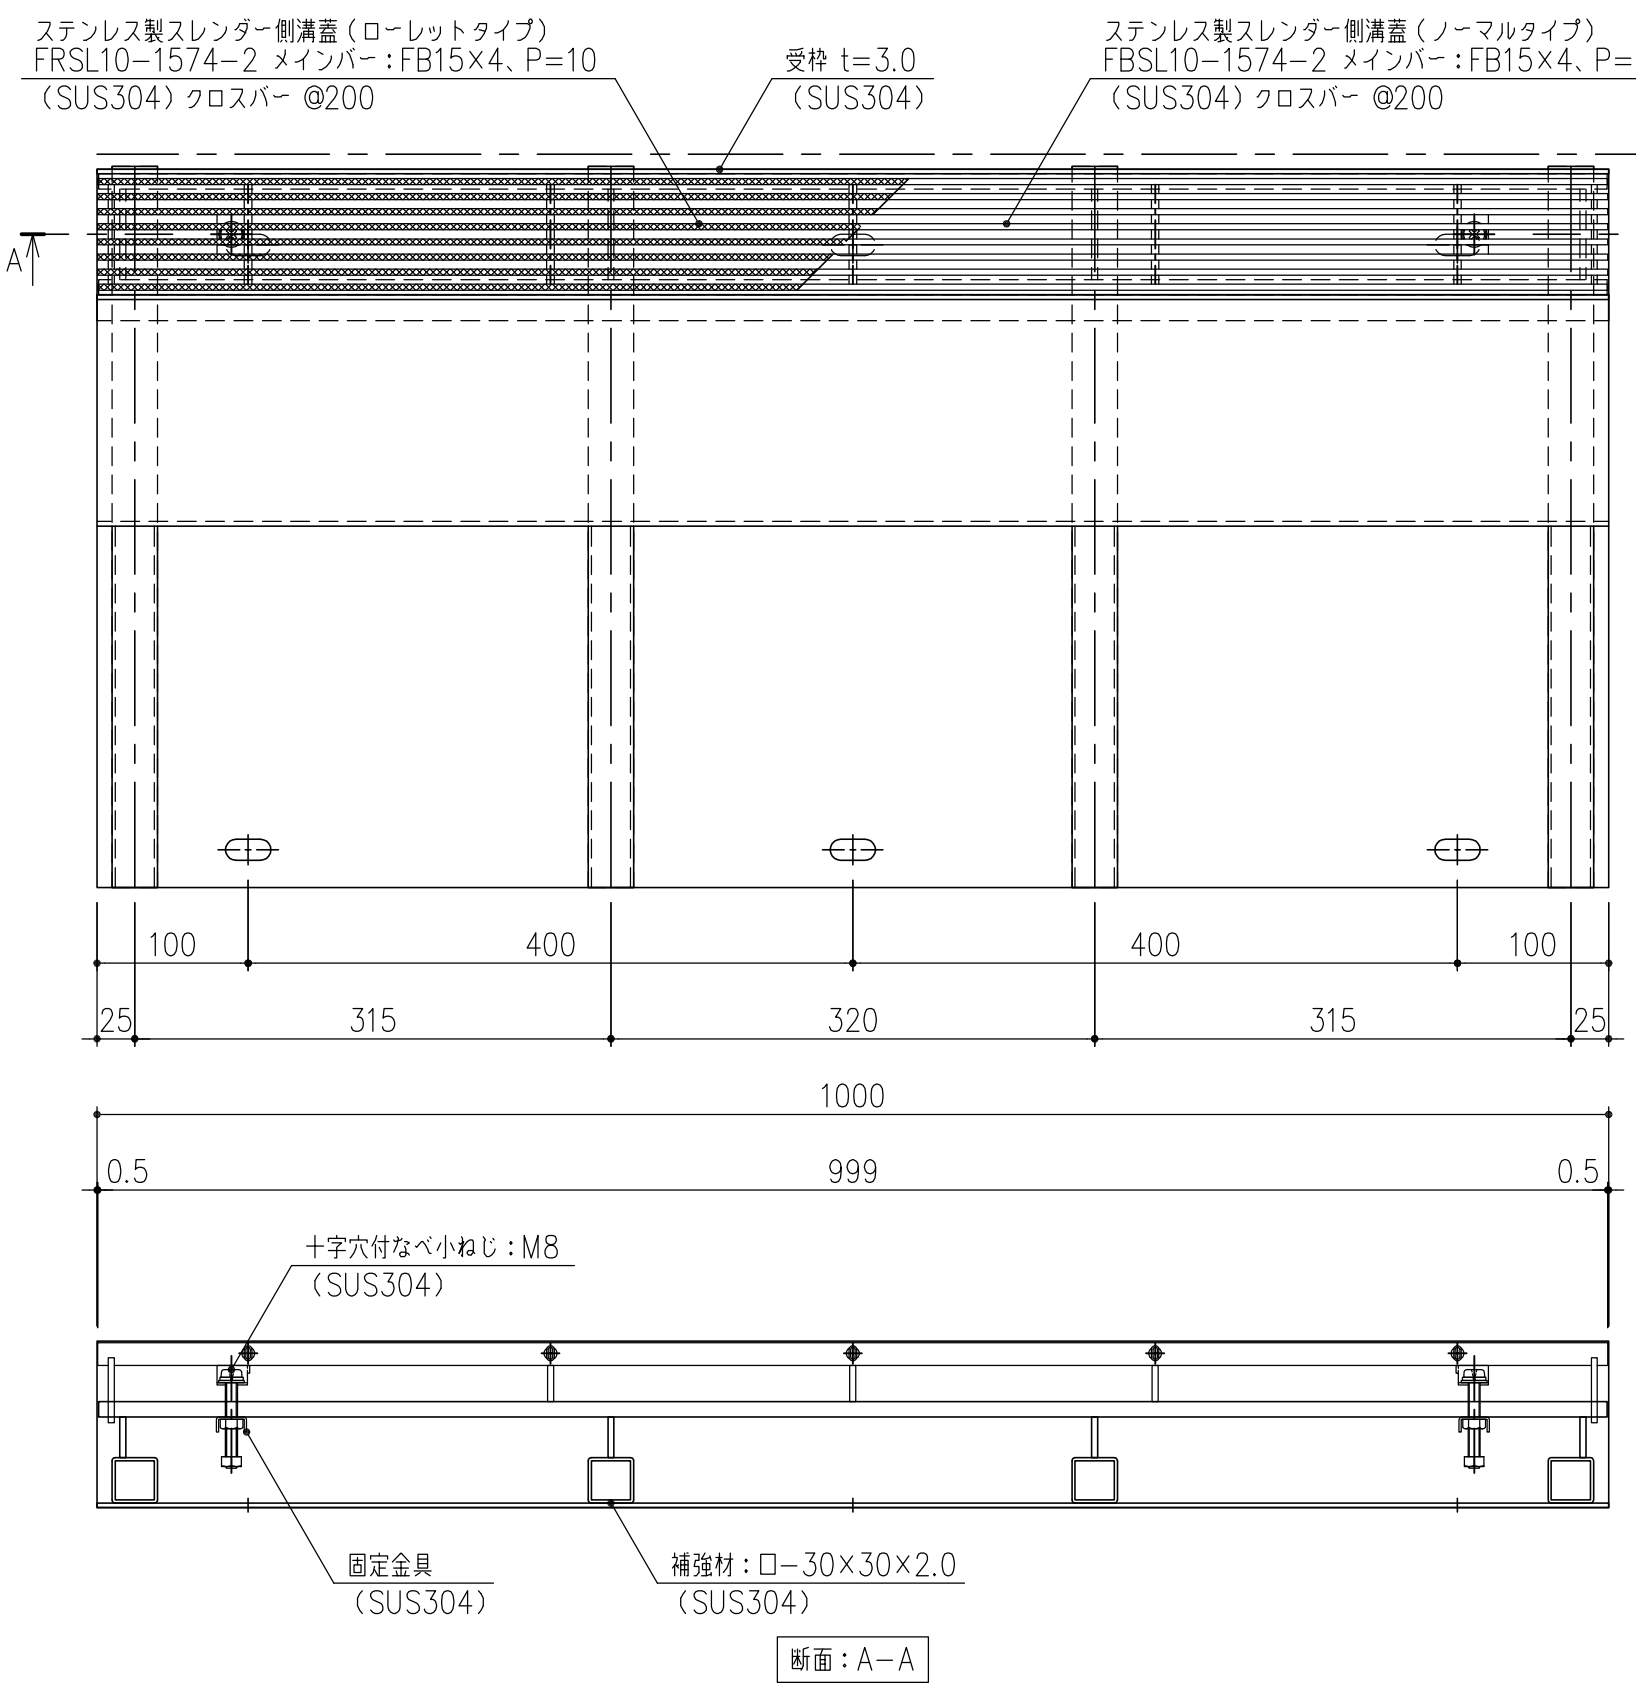

担当	製図	照査	承認	1 5	名称	DKC ステンレス製境界用スレンダー側溝蓋
	高橋	野林	金子			バウンダリー側溝蓋
平成 年 月 日				尺度		現場打ち 300タイプ T-2荷重 蓋：FB（R）SL10-1574-2 枠：SLSUS-G30-2片寄せ（枠高 H=110）
第一機材株式会社				三角法	図番	PS-E3-02622