
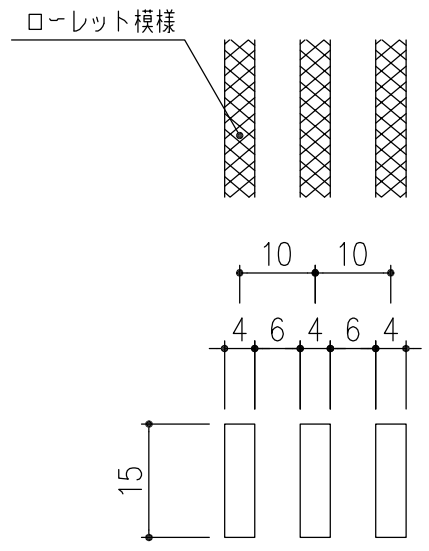
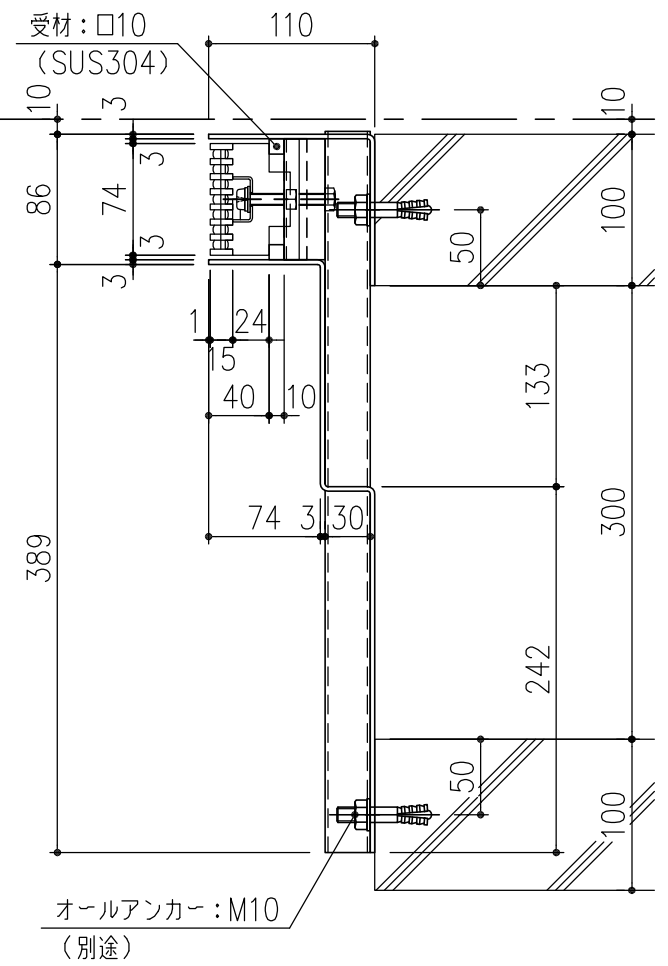


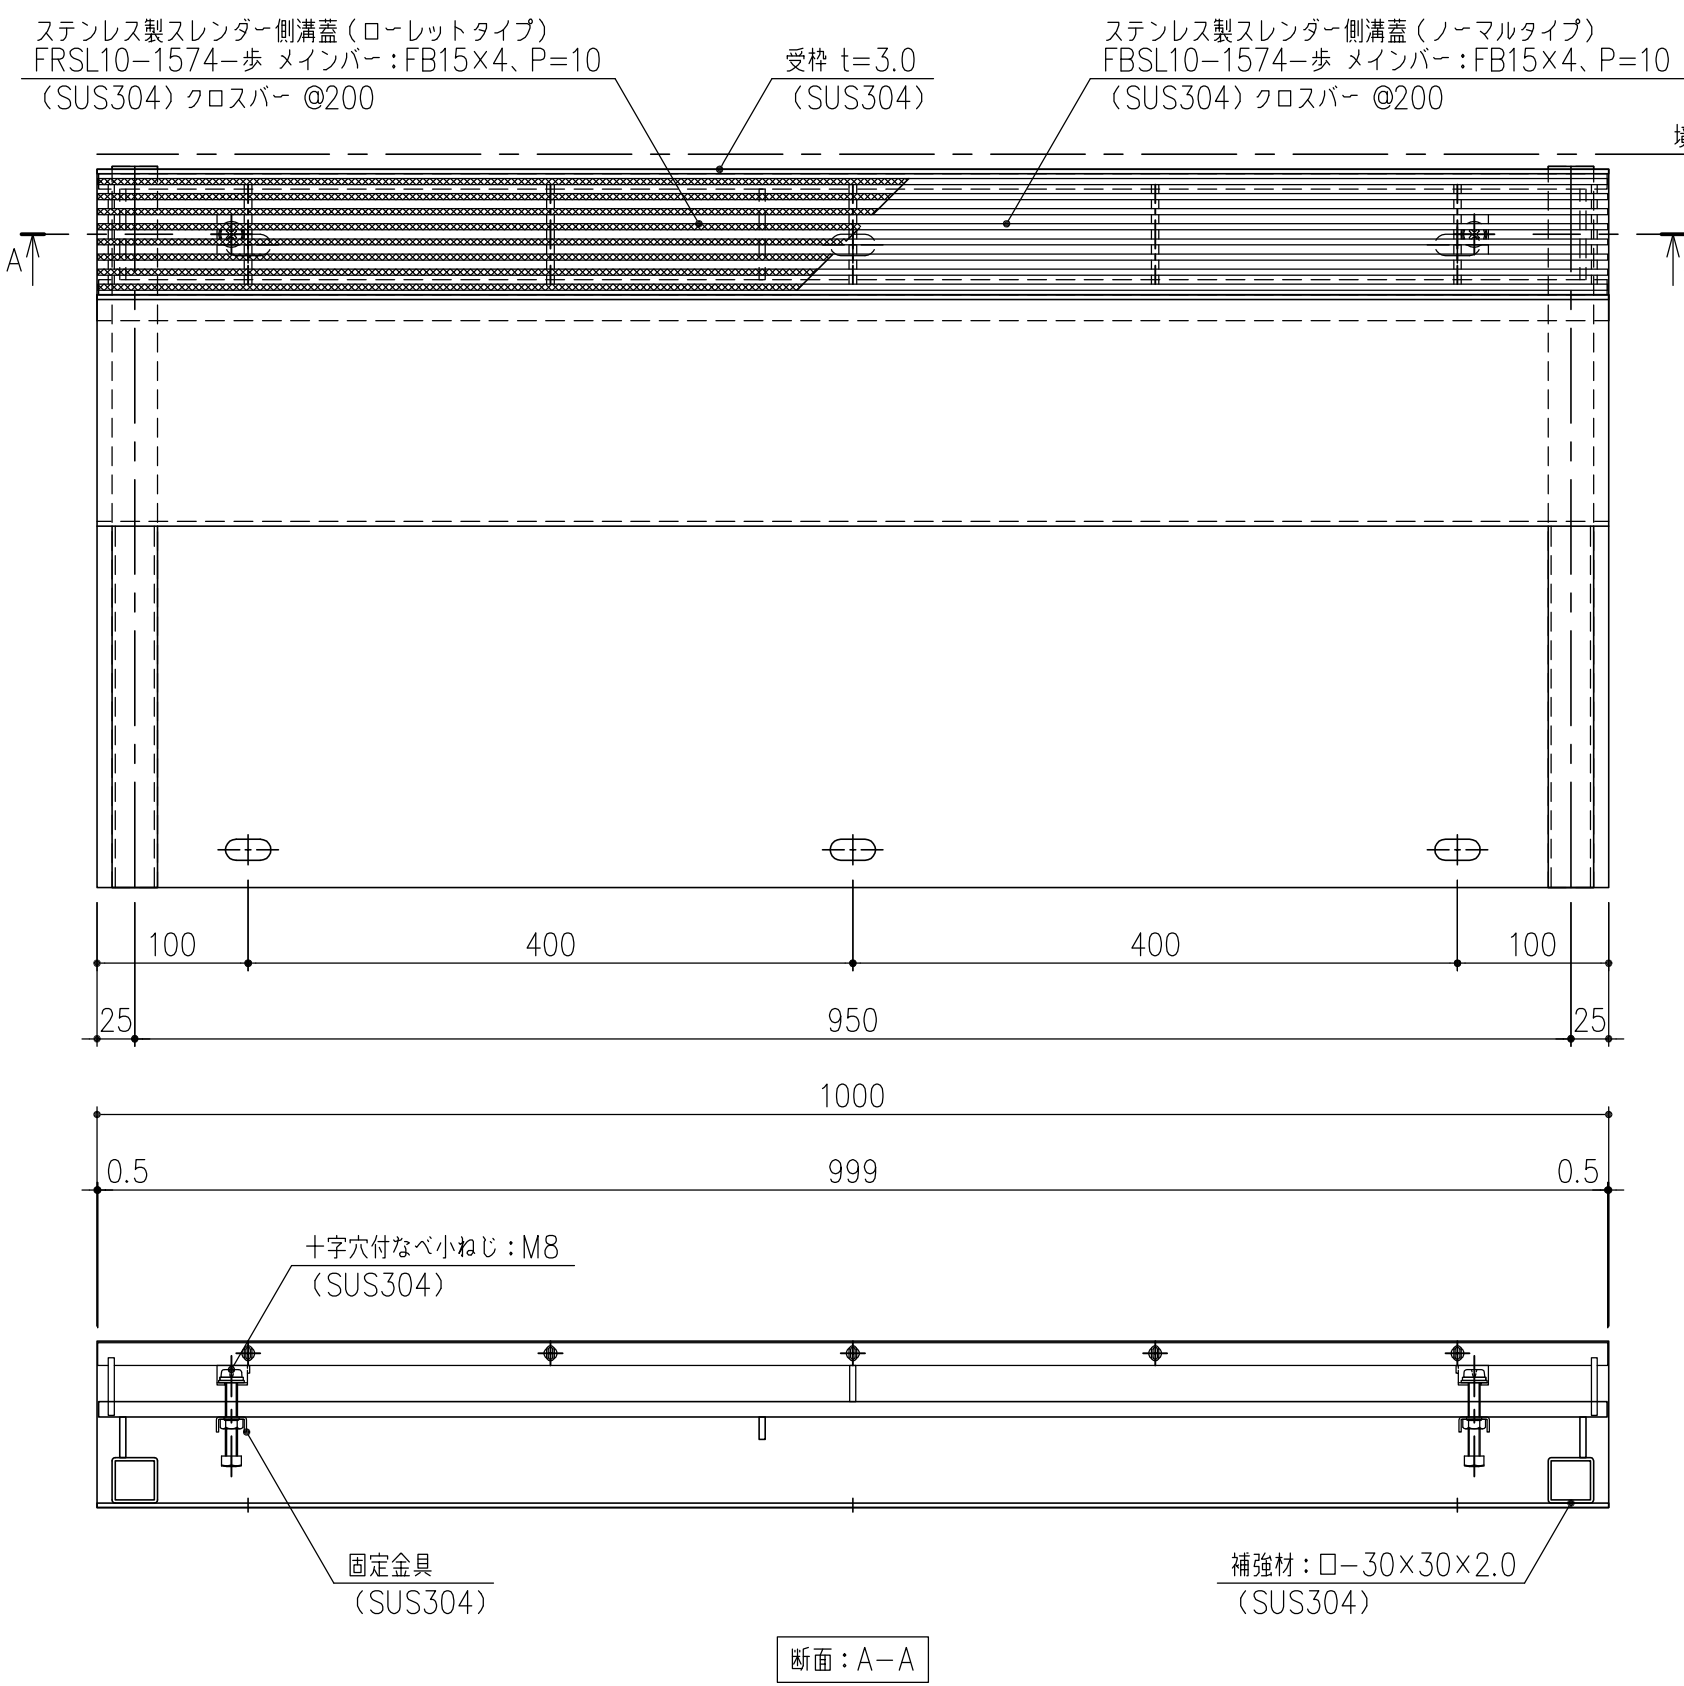

メインバー詳細図 S=1/1

|          |    |    |    |     |     |                                                                  |
|----------|----|----|----|-----|-----|------------------------------------------------------------------|
| 担当       | 製図 | 照査 | 承認 | 1/5 | 名称  | DKC ステンレス製境界用スレンダー側溝蓋                                            |
|          | 高橋 | 野林 | 金子 | 尺度  |     | バウンダリー側溝蓋                                                        |
| 平成 年 月 日 |    |    |    |     |     | 現場打ち 300タイプ 歩道用 蓋：FB（R）SL10-1574-歩<br>枠：SLSUS-G30-歩片寄せ（枠高 H=110） |
| 第一機材株式会社 |    |    |    |     | 図番  | PS-E3-02618                                                      |
|          |    |    |    |     | 三角法 |                                                                  |