


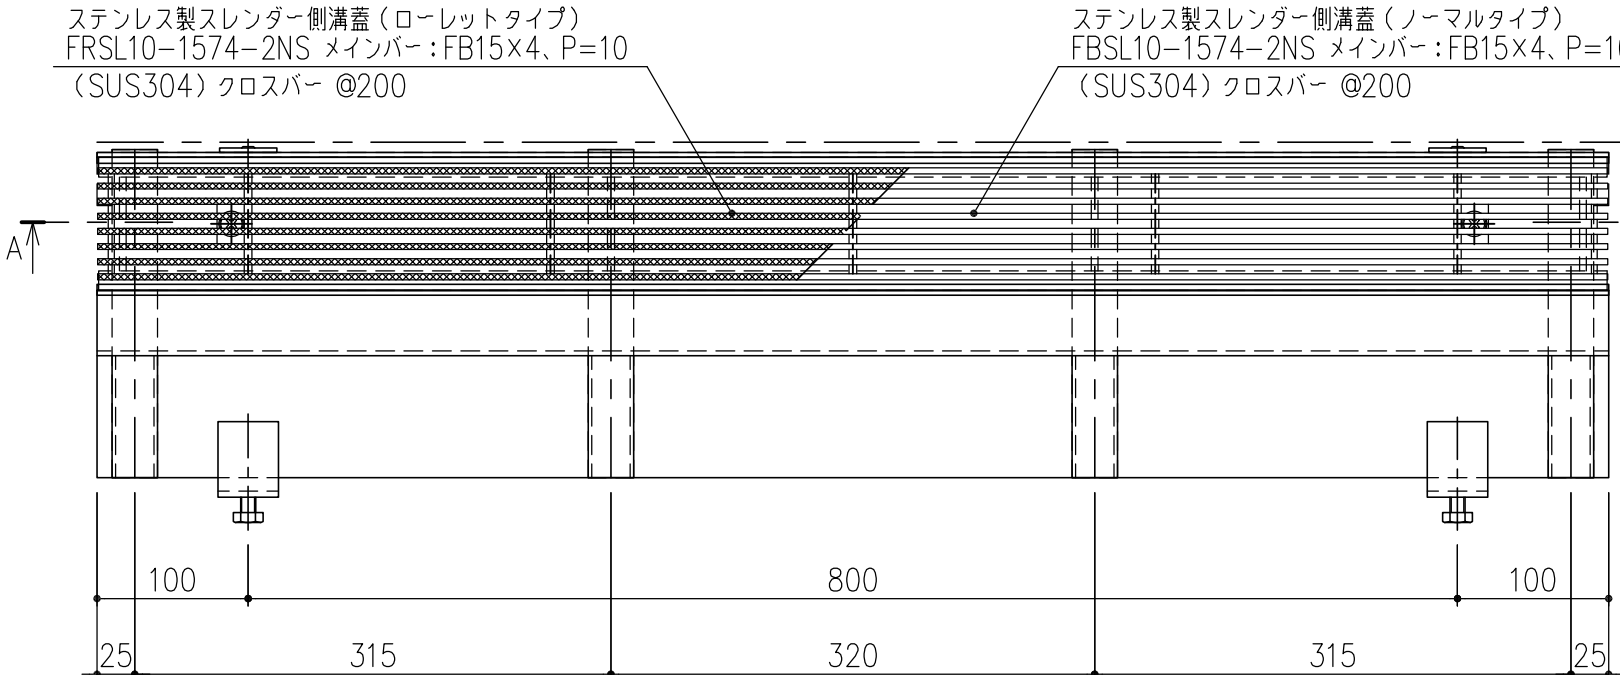

担当	製図	照査	承認	1 5	名称	DKC ステンレス製境界用スレンダー側溝蓋
	高橋	野林	金子			バウンダリー側溝蓋
平成 年 月 日				尺度	図番	U字溝 (U-150) タイプ T-2荷重 蓋: FB (R) SL10-1574-2NS FB目地付スチール製受枠: SLSSG-U15-2S 片寄せ (枠高 H=110)
第一機材株式会社				三角法		PS-E3-01746