
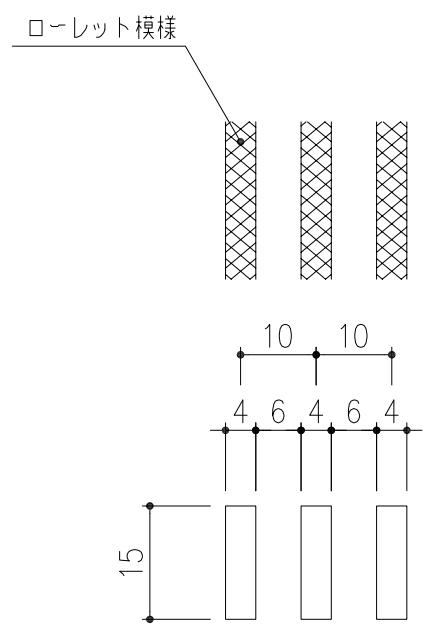
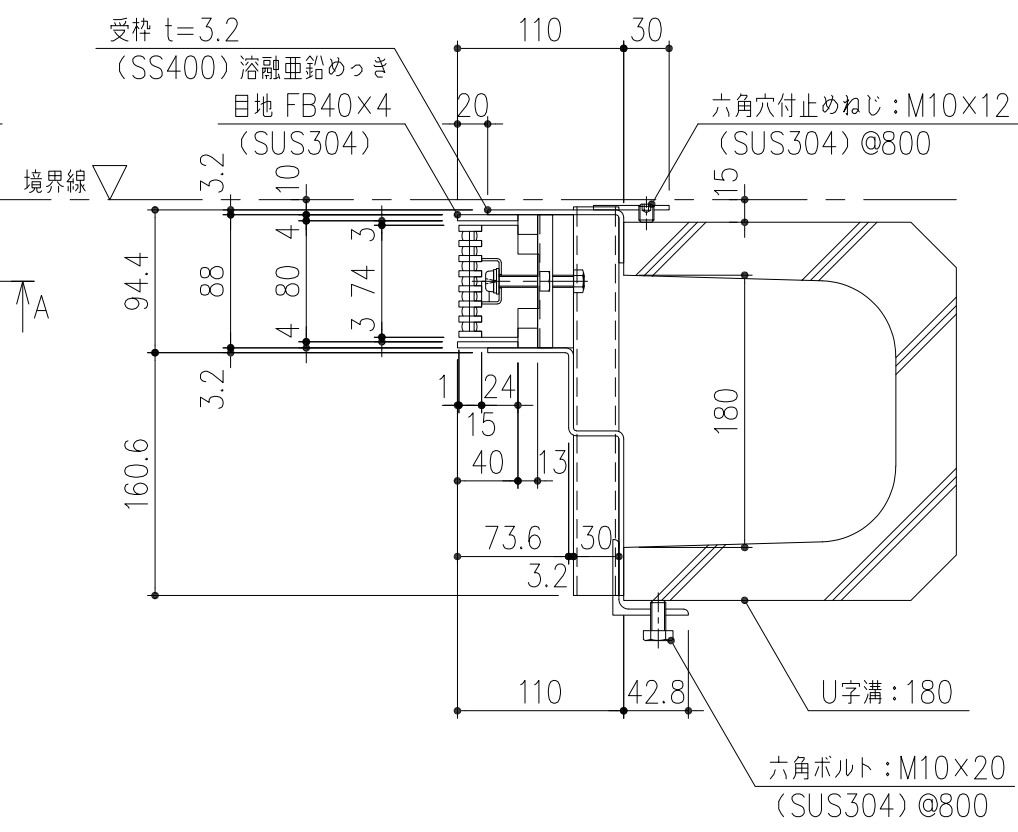


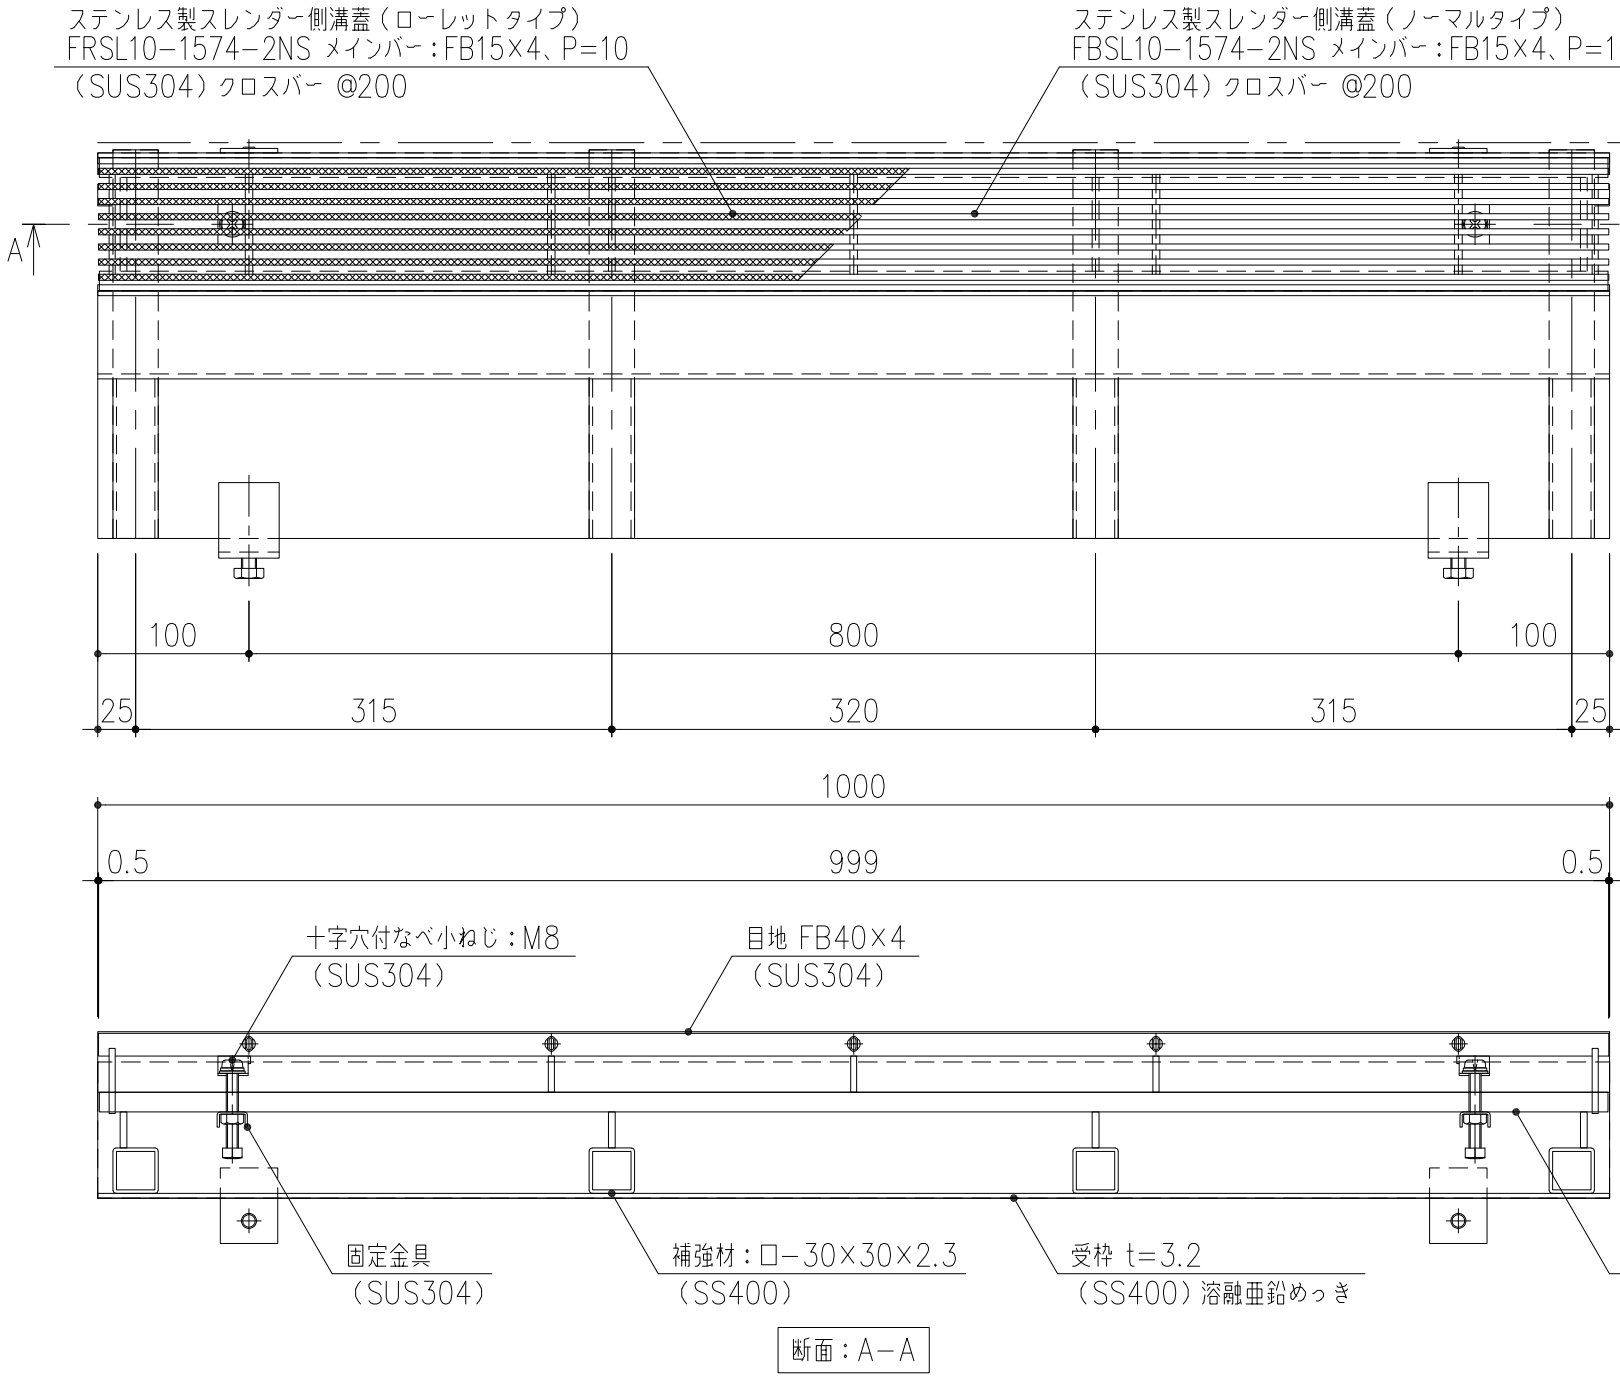

メインバー詳細図 S=1/1

担当	製図	照査	承認	1/5	名称	DKC ステンレス製境界用スレンダー側溝蓋
	高橋	野林	金子	尺度		バウンダリー側溝蓋
平成 年 月 日				三角法	図番	U字溝（U-180）タイプ T-2荷重 蓋：FB（R）SL10-1574-2NS FB目地付スチール製受枠：SLSSG-U18-2S 片寄せ（枠高 H=110）
第一機材株式会社						PS-E3-01747A