


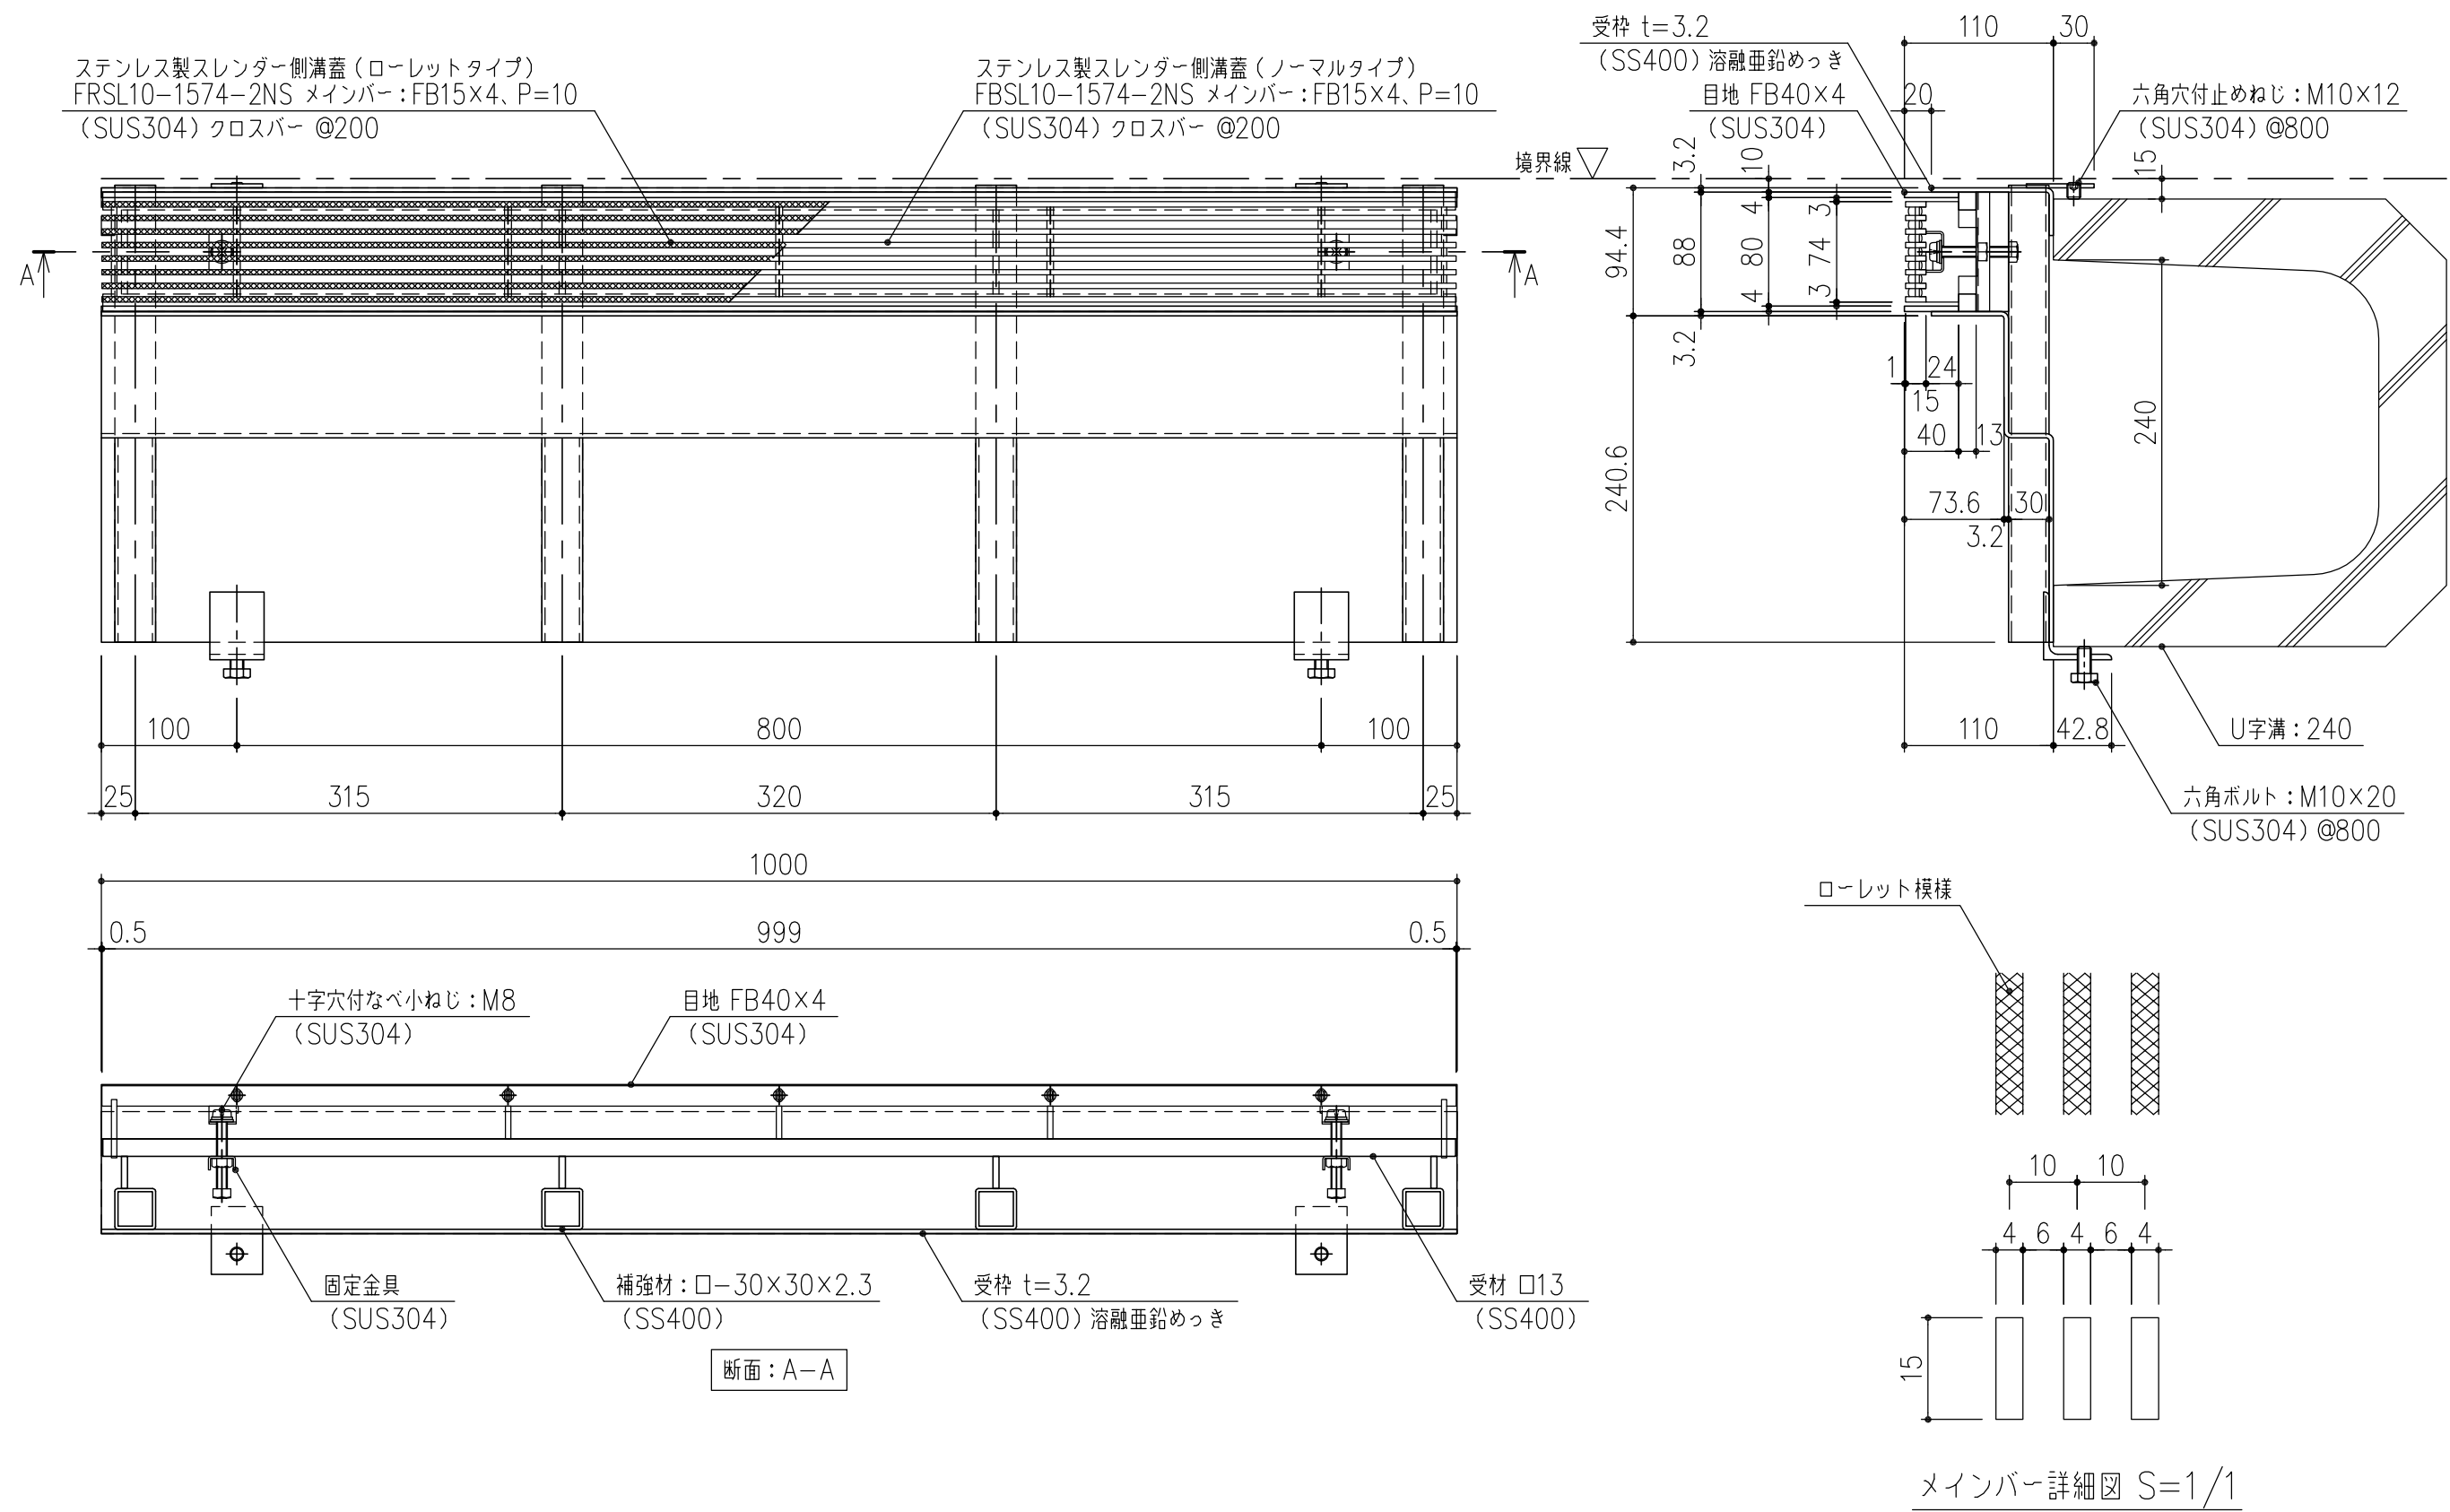

担当	製図	照査	承認	1/5	名称	DKC ステンレス製境界用スレンダー側溝蓋
	高橋	野林	金子	5		バウンダリー側溝蓋
平成 年 月 日					尺度	U字溝(U-240) タイプ T-2荷重 蓋: FB (R) SL10-1574-2NS FB目地付スチール製受枠: SLSSG-U24-2S 片寄せ (枠高 H=110)
第一機材株式会社					図番	PS-E3-01748
					三角法	