
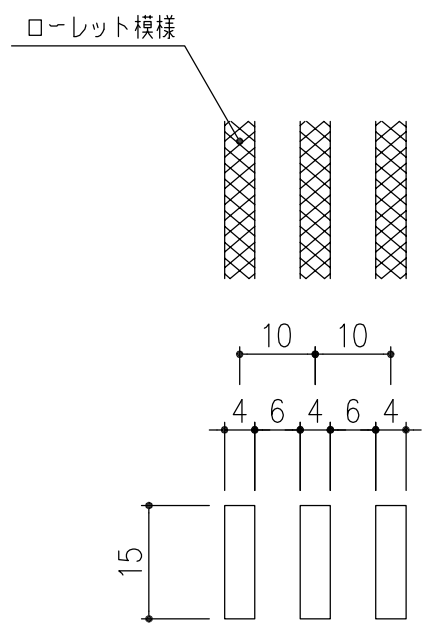
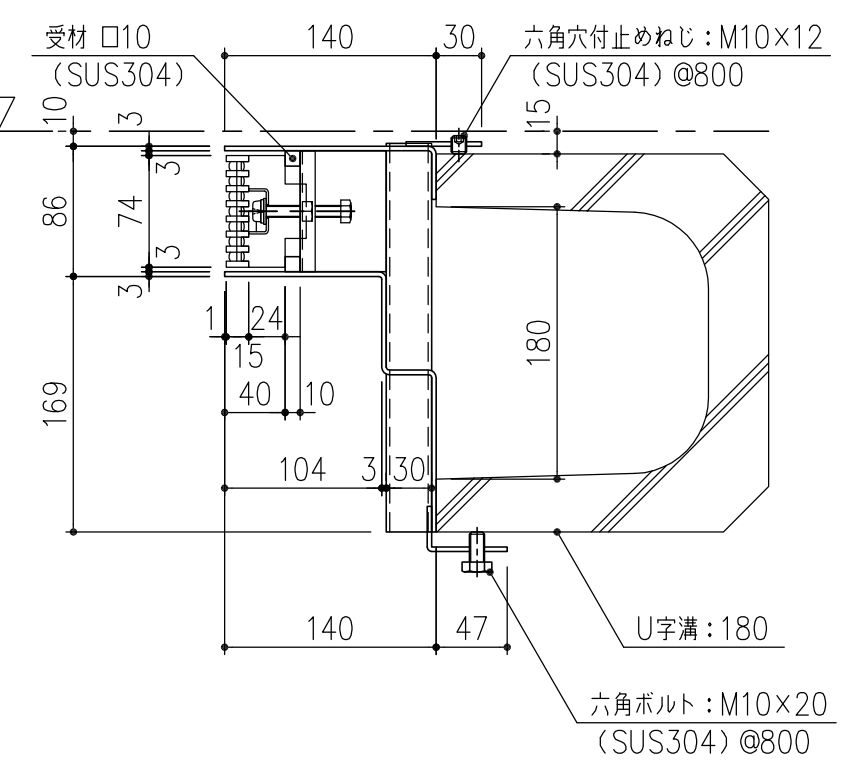


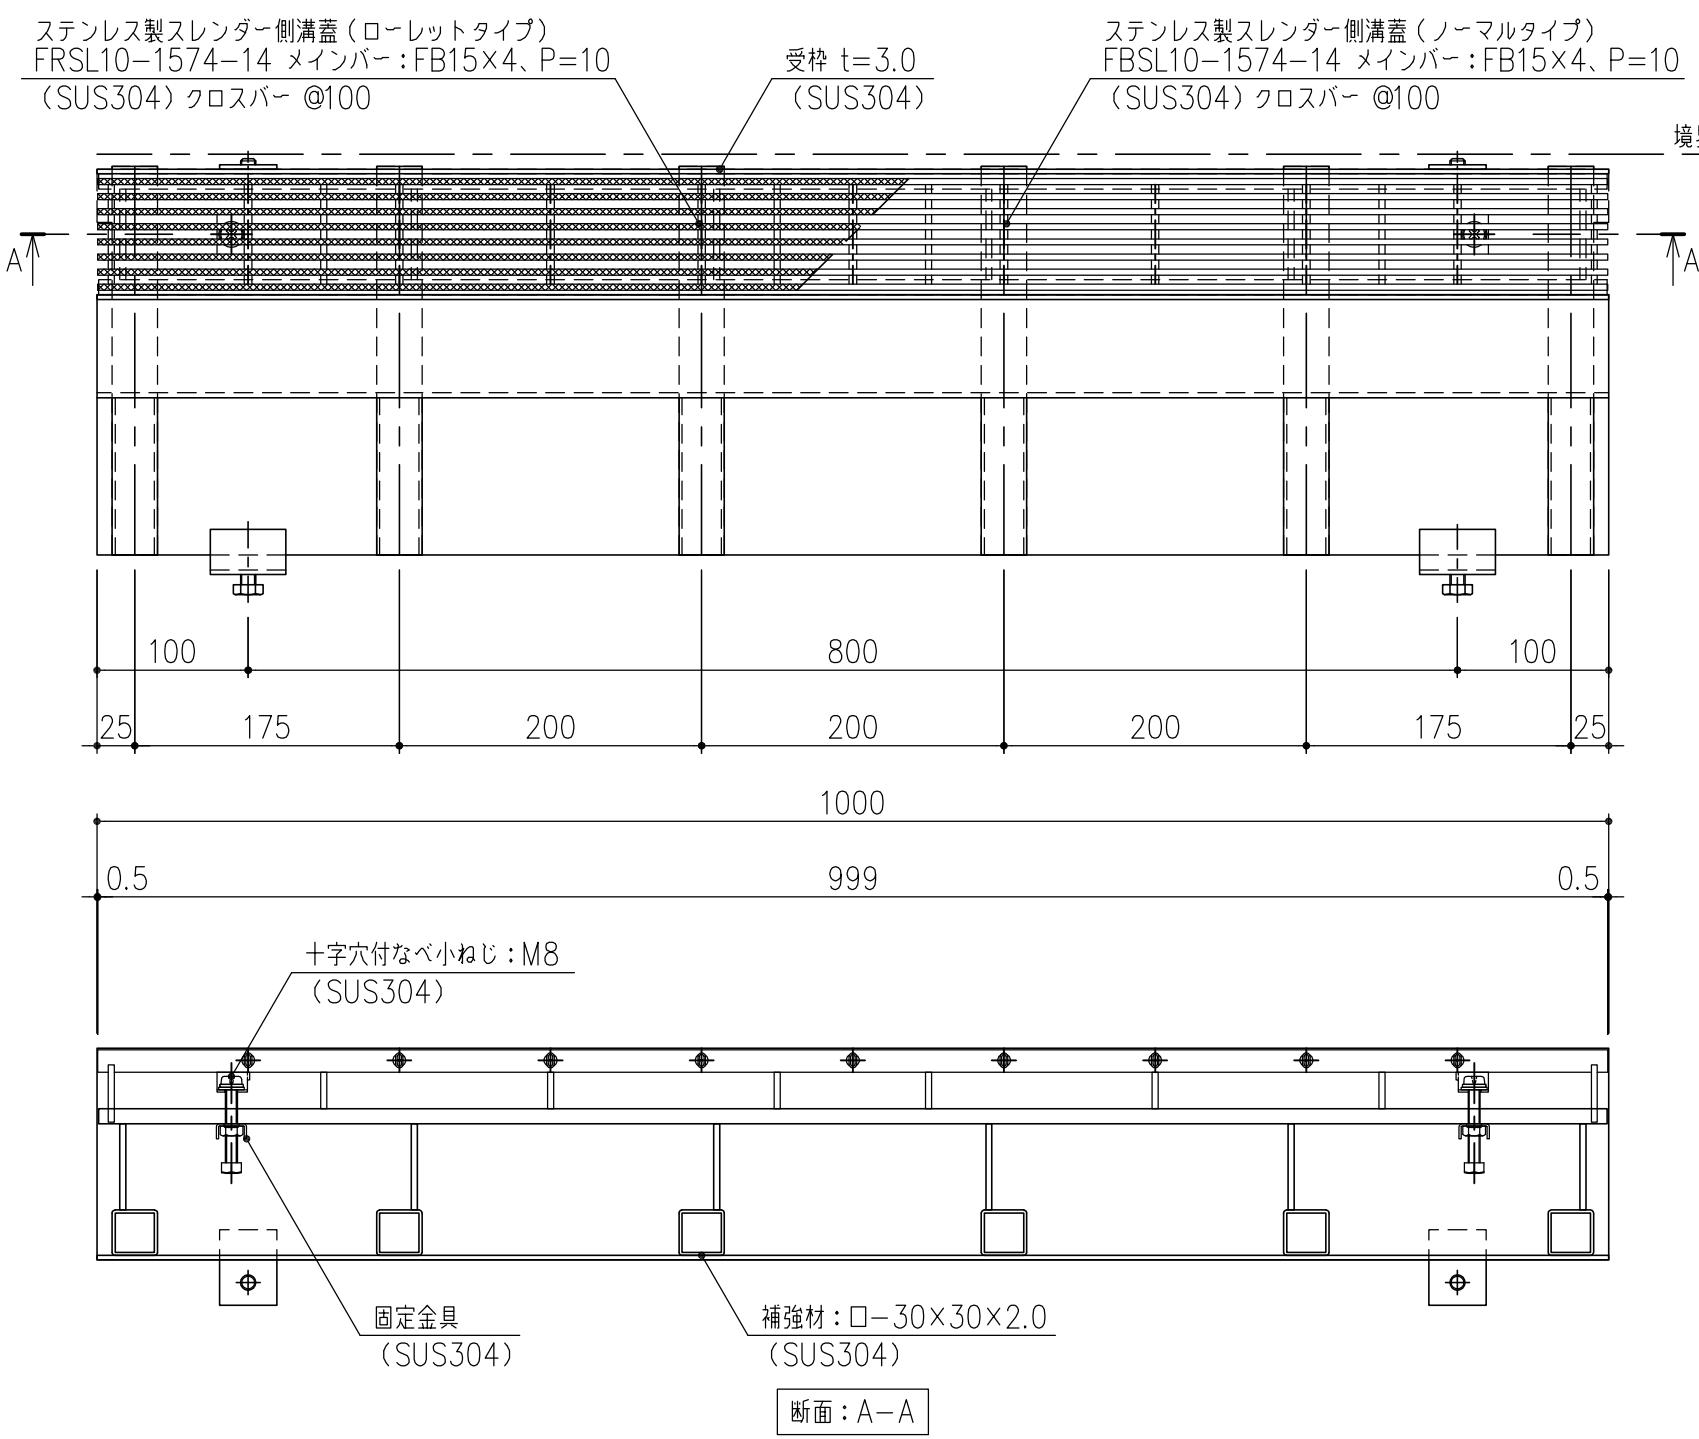

メインバー詳細図 S=1/1

担当	製図	照査	承認	1/5	名称	DKC ステンレス製境界用スレンダー側溝蓋
	高橋	野林	金子	尺度		バウンダリー側溝蓋
平成 年 月 日				三角法	図番	U字溝（U-180）タイプ T-14荷重 蓋：FB（R）SL10-1574-14 枠：SLSUS-U18-14片寄せ（枠高 H=140）
第一機材株式会社						PS-E3-02612