
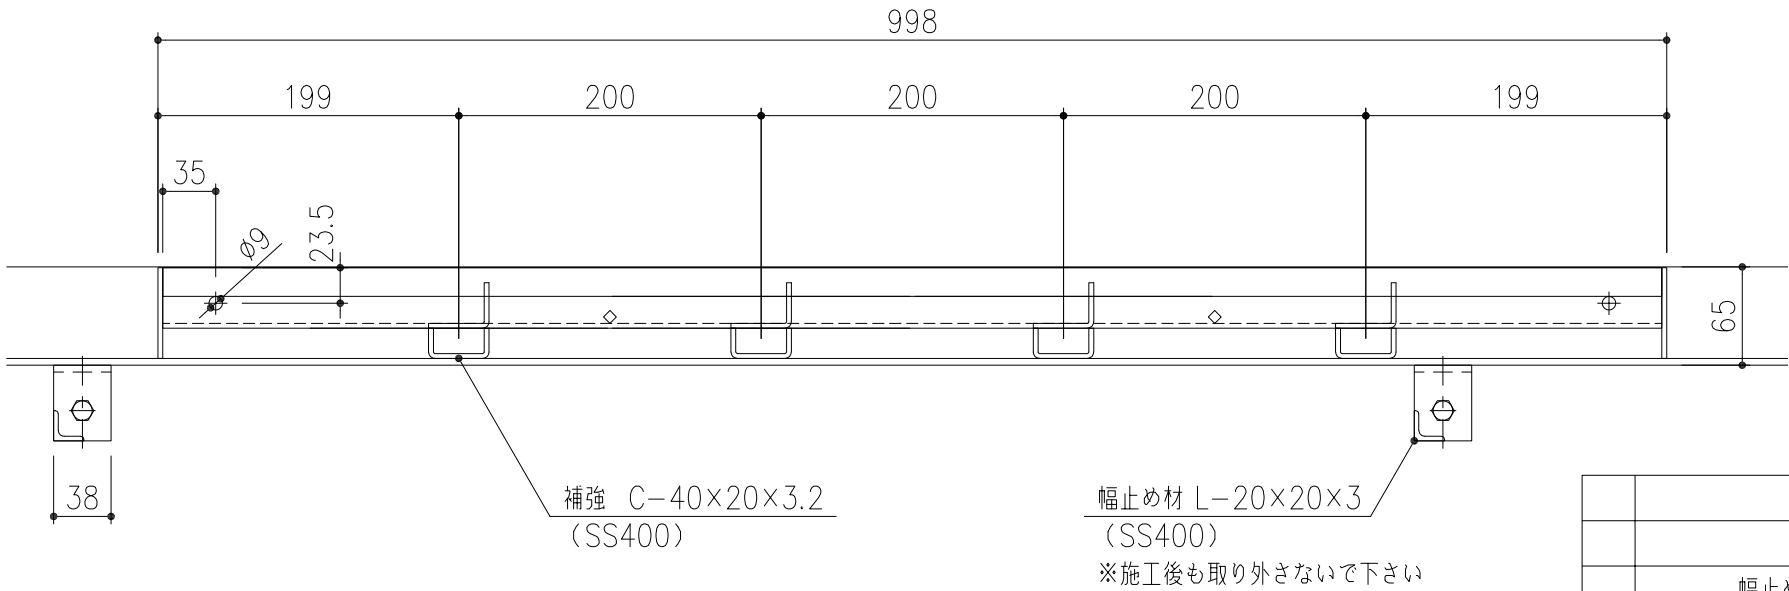
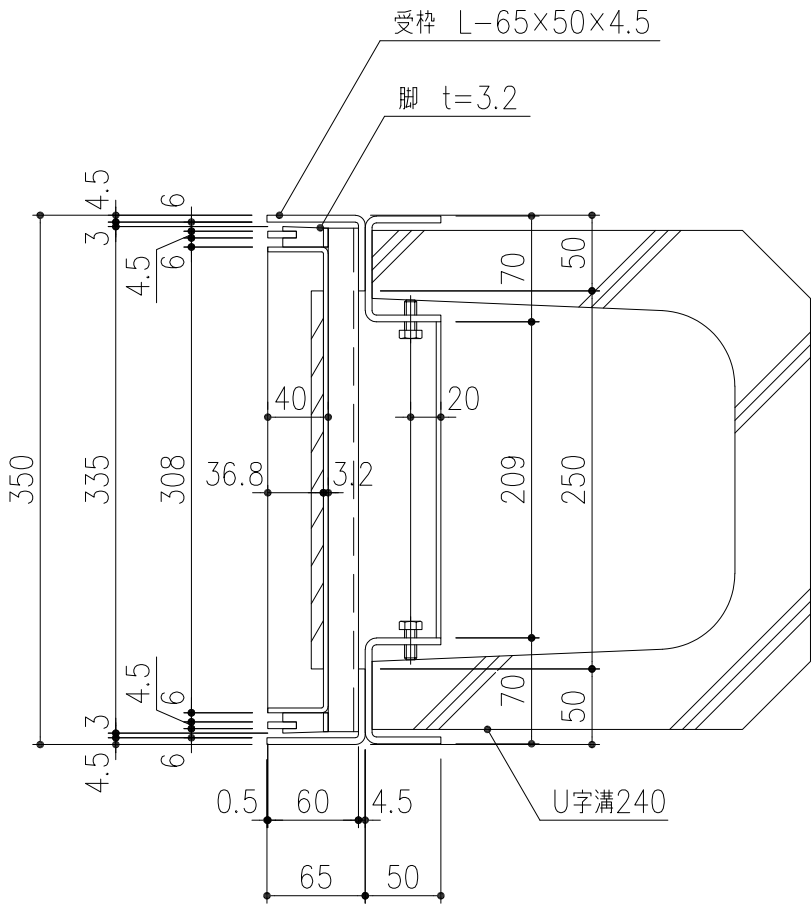


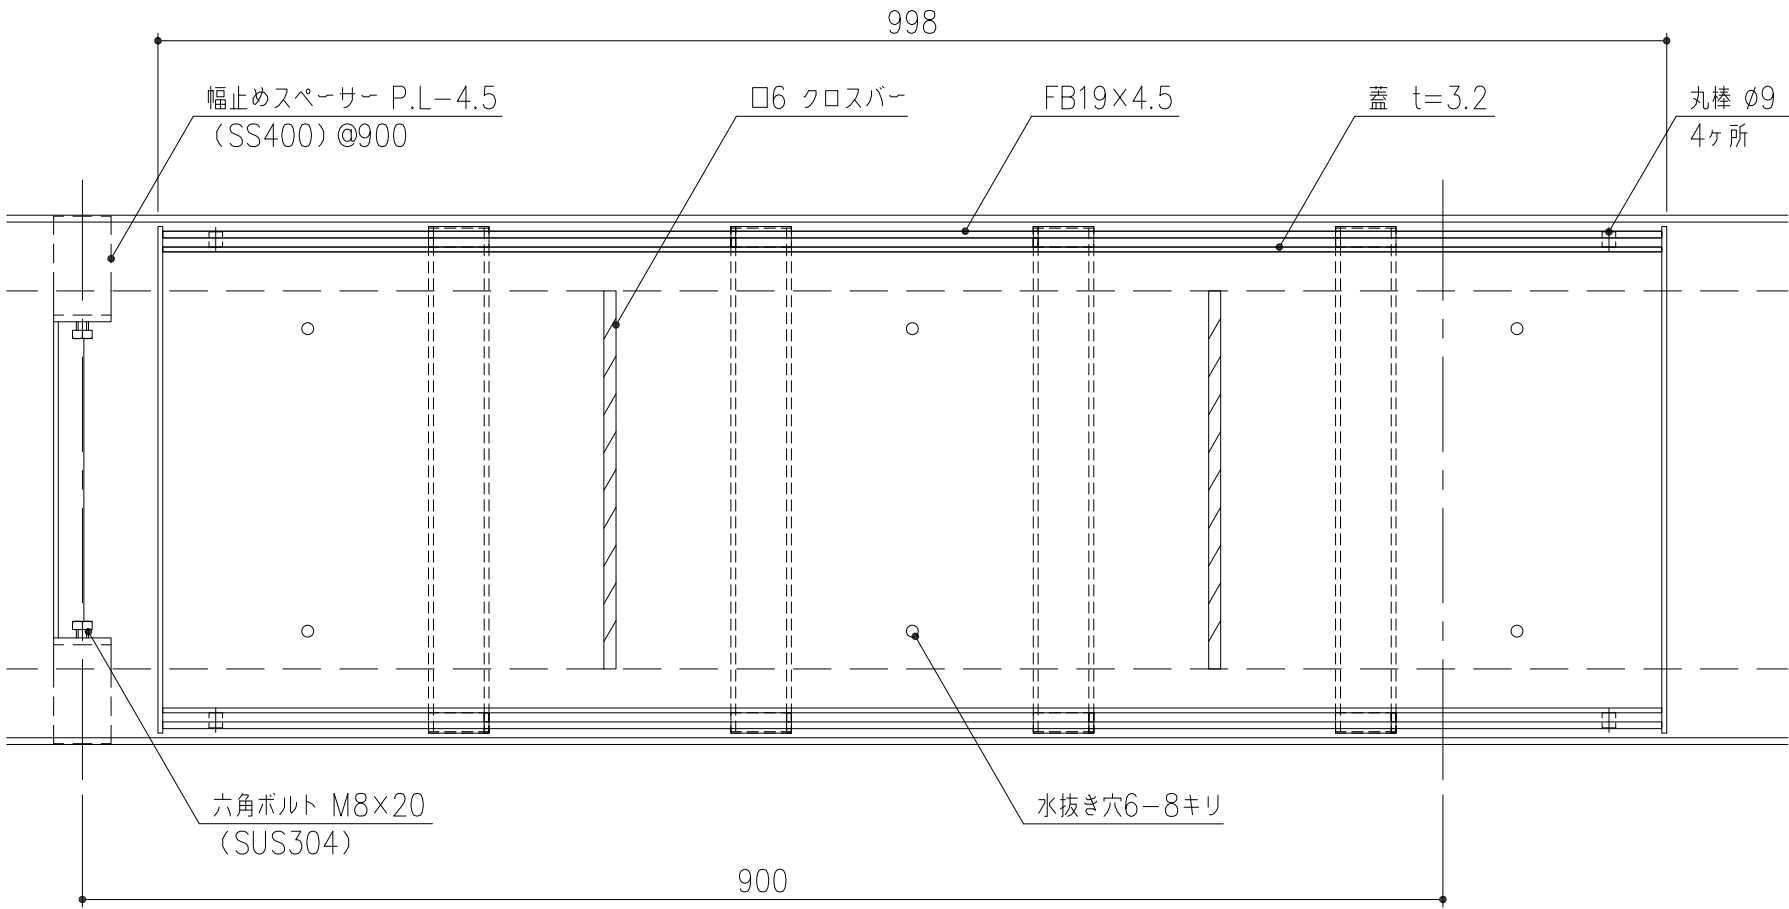

2	幅止めスペーサー	SS400			溶融亜鉛めっき
1	受枠	SS400	1	9.0	溶融亜鉛めっき
1	蓋	SS400	1	15.4	溶融亜鉛めっき
項番	名称	材質	個数	kg/m	記事
担当	製図	照査	承認	DKC SS製スリット側溝蓋 T-2荷重用 GNSL35-2 U字溝240用受枠付 ボルト内側	
	賀谷	高橋	野林		
	年	月	日		
第一機材株式会社				図番	PJ-E3-02639A