


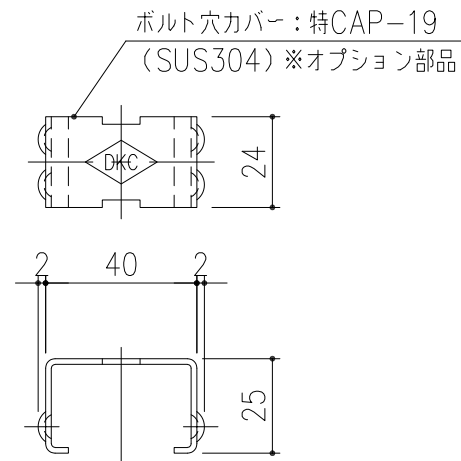
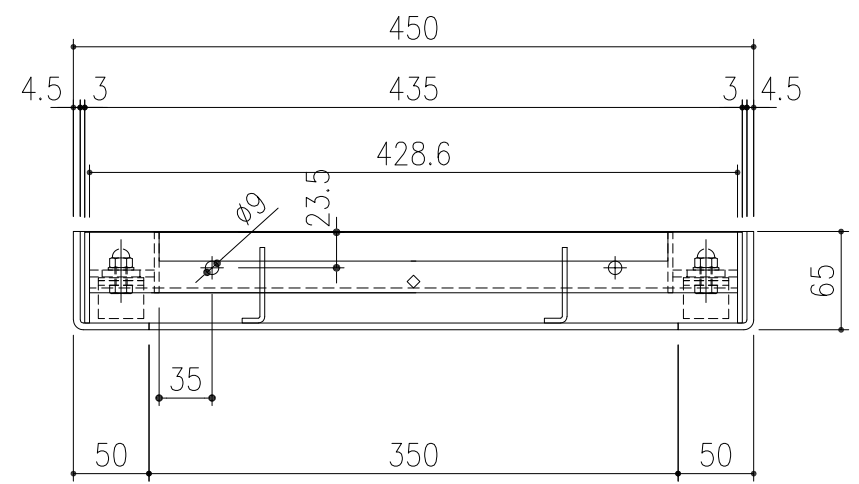


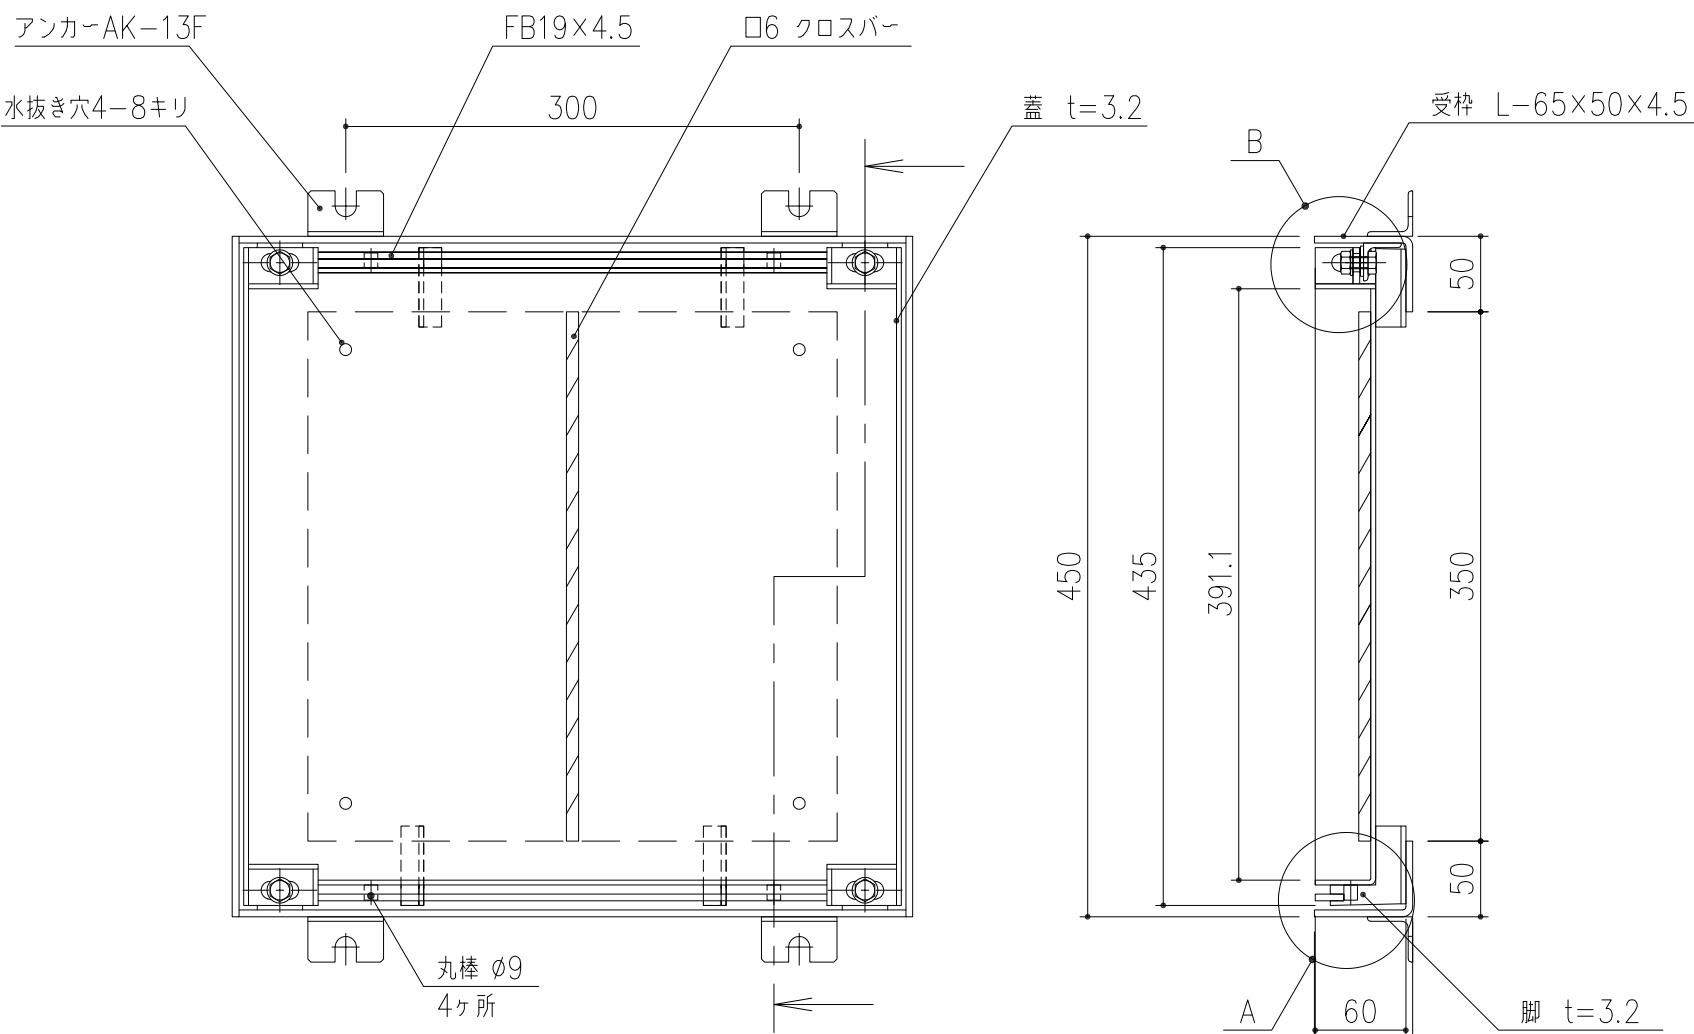

ボルト穴カバー：(特)CAP-19
詳細図 S=1/2
※オプション部品

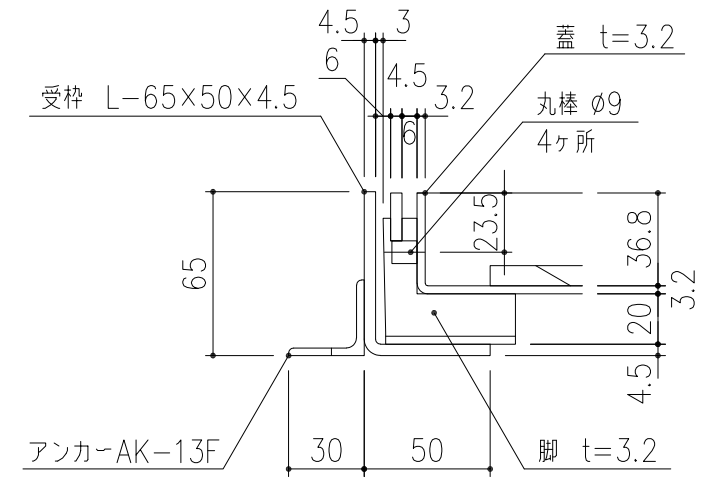

A部 詳細図 S=1/3

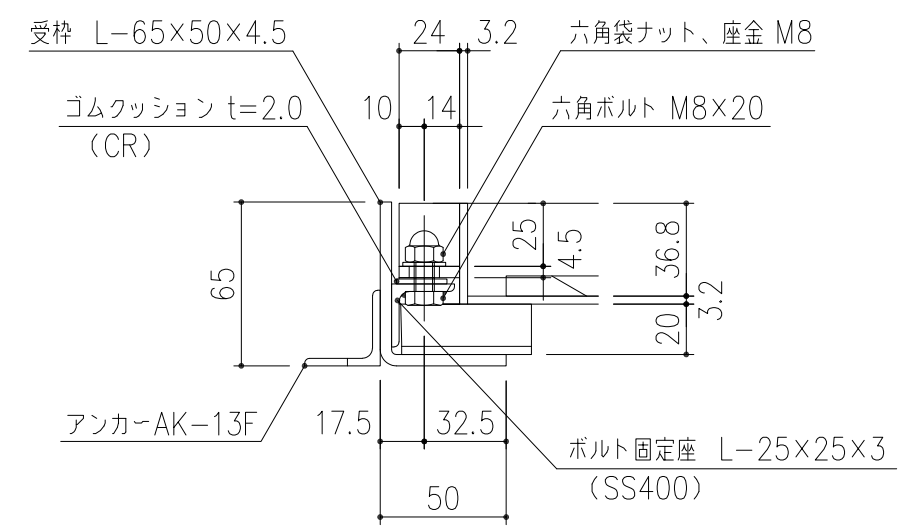

B部 詳細図 S=1/3

受枠				SS400	1		溶融亜鉛めっき
蓋				SS400	1		溶融亜鉛めっき
名称				材質	個数	kg/m	記事
担当	製図	照査	承認	1/5	名称	DKC	
	清田	野林	本木			スチール製スリット排水化粧蓋 ボルト固定仕様	
平成 年 月 日				尺度	図番	GNSLMB45-1 歩	
第一機材株式会社				三角法		PJ-E3-01611A	