


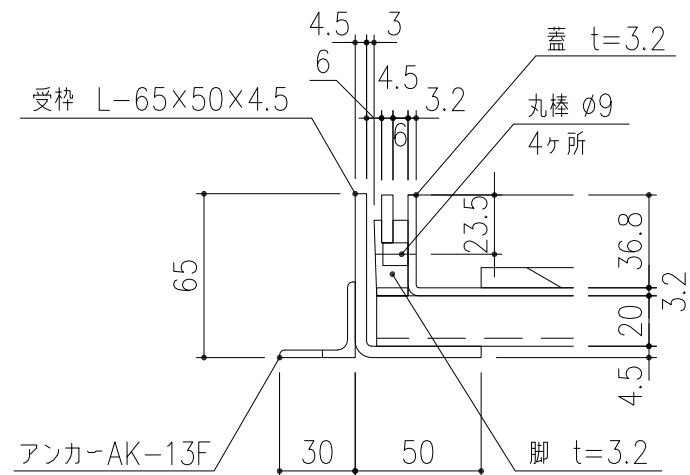
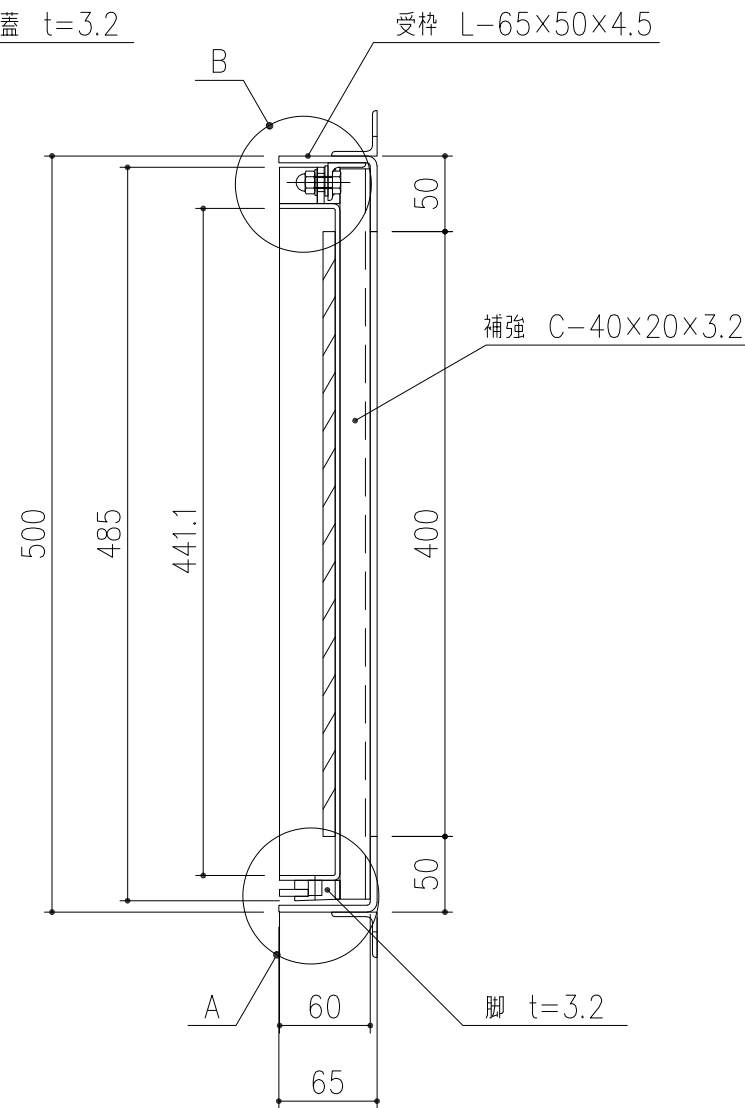


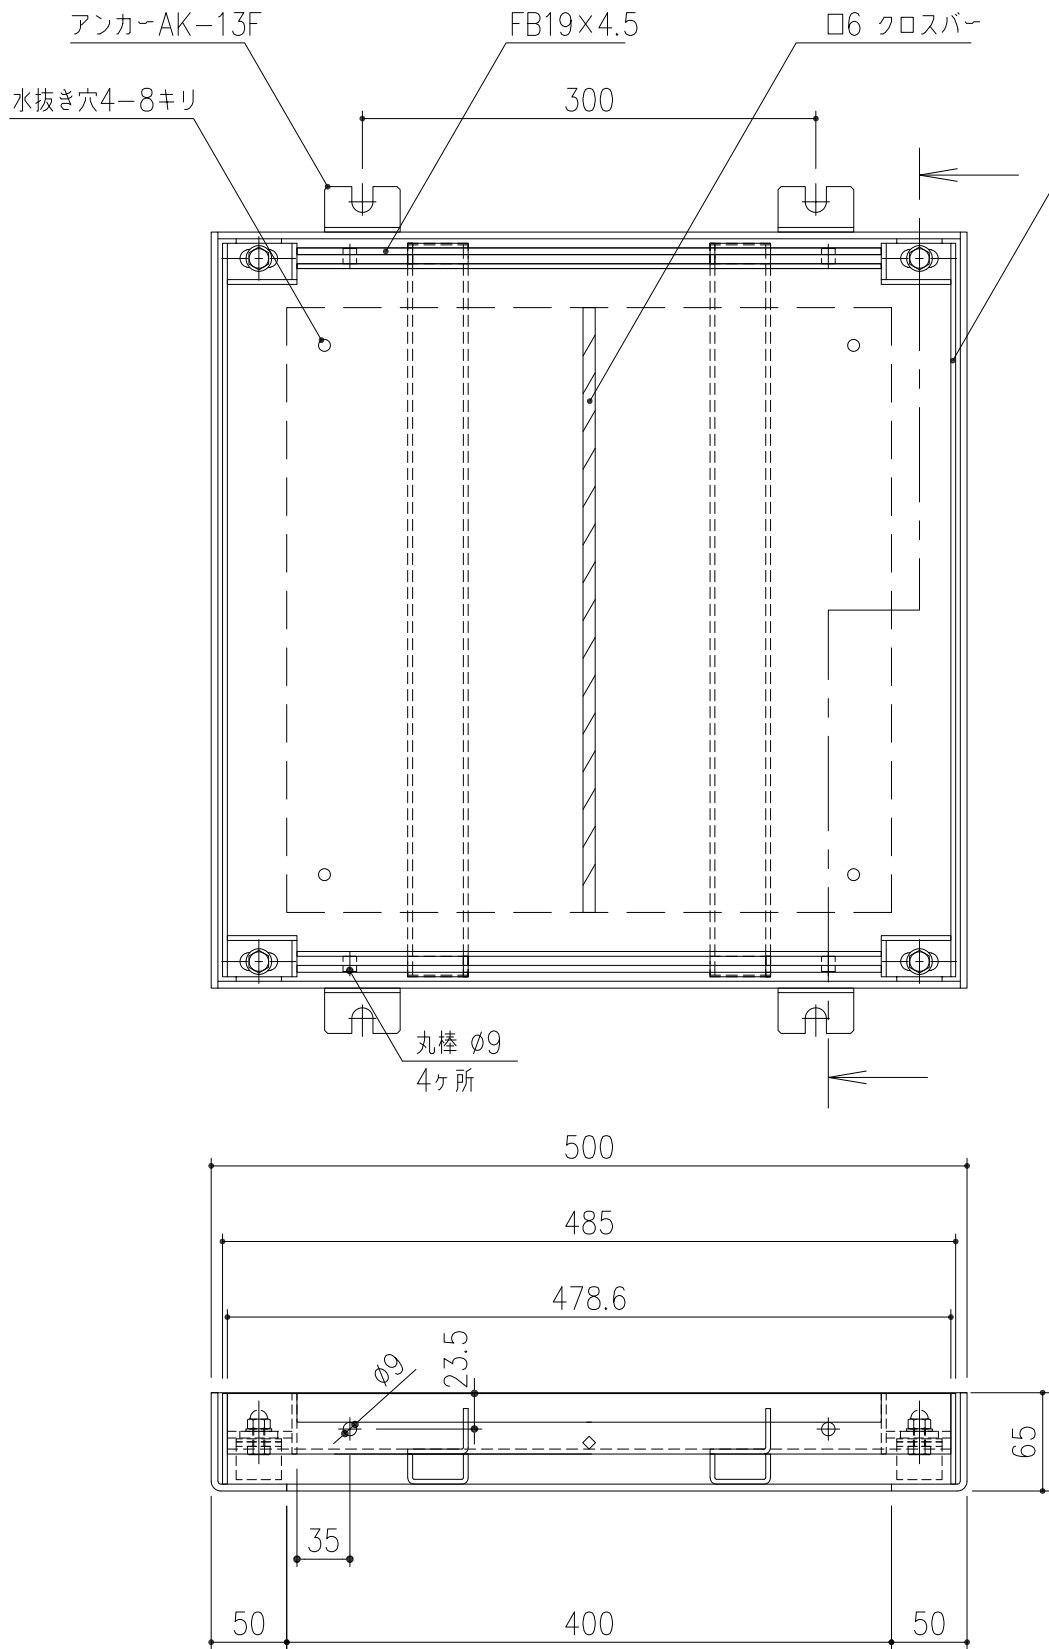

A部 詳細図 S=1/3

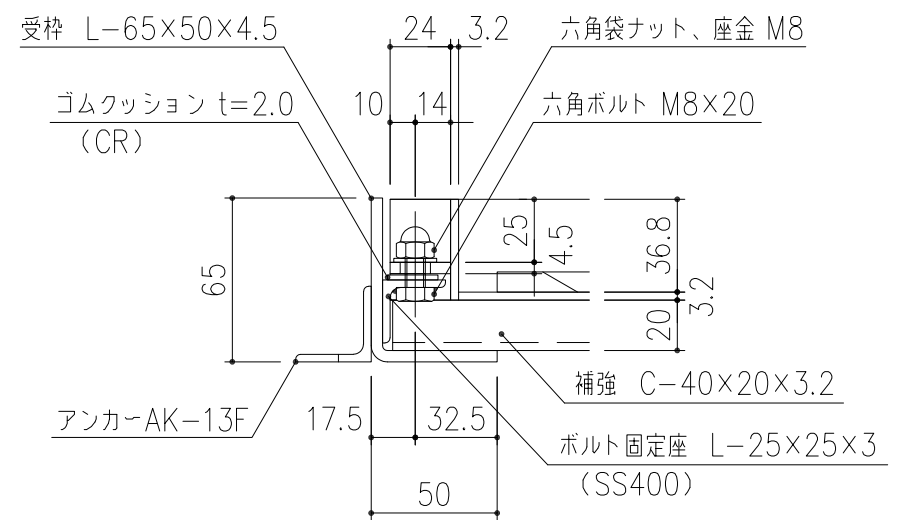

B部 詳細図 S=1/3

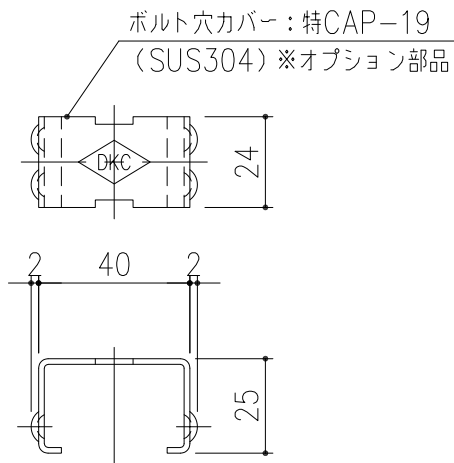

ボルト穴カバー：(特)CAP-19
詳細図 S=1/2
※オプション部品

2	受枠	SS400	1		溶融亜鉛めっき
1	蓋	SS400	1		溶融亜鉛めっき
項番	名称	材質	個数	kg/m	記事
担当	製図	照査	承認	1/5	名称
	清田	野林	本木	尺度	DKC
平成	年	月	日	三角法	図番
第一機材株式会社					スチール製スリット排水化粧蓋 ボルト固定仕様 GNSLMB50-歩
					PJ-E3-01612A