


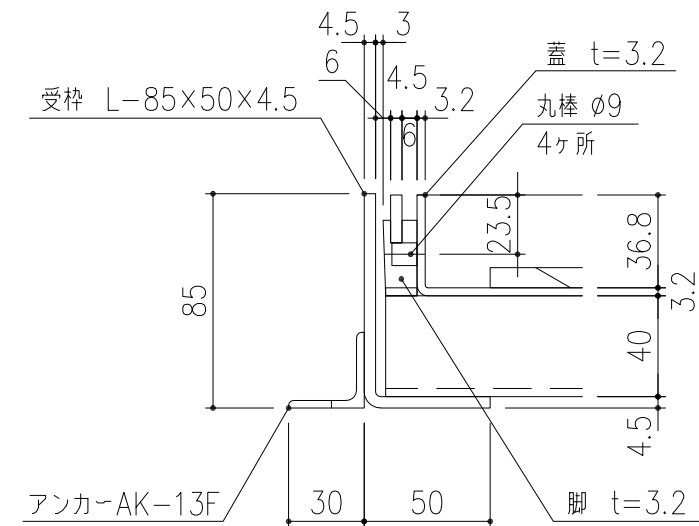


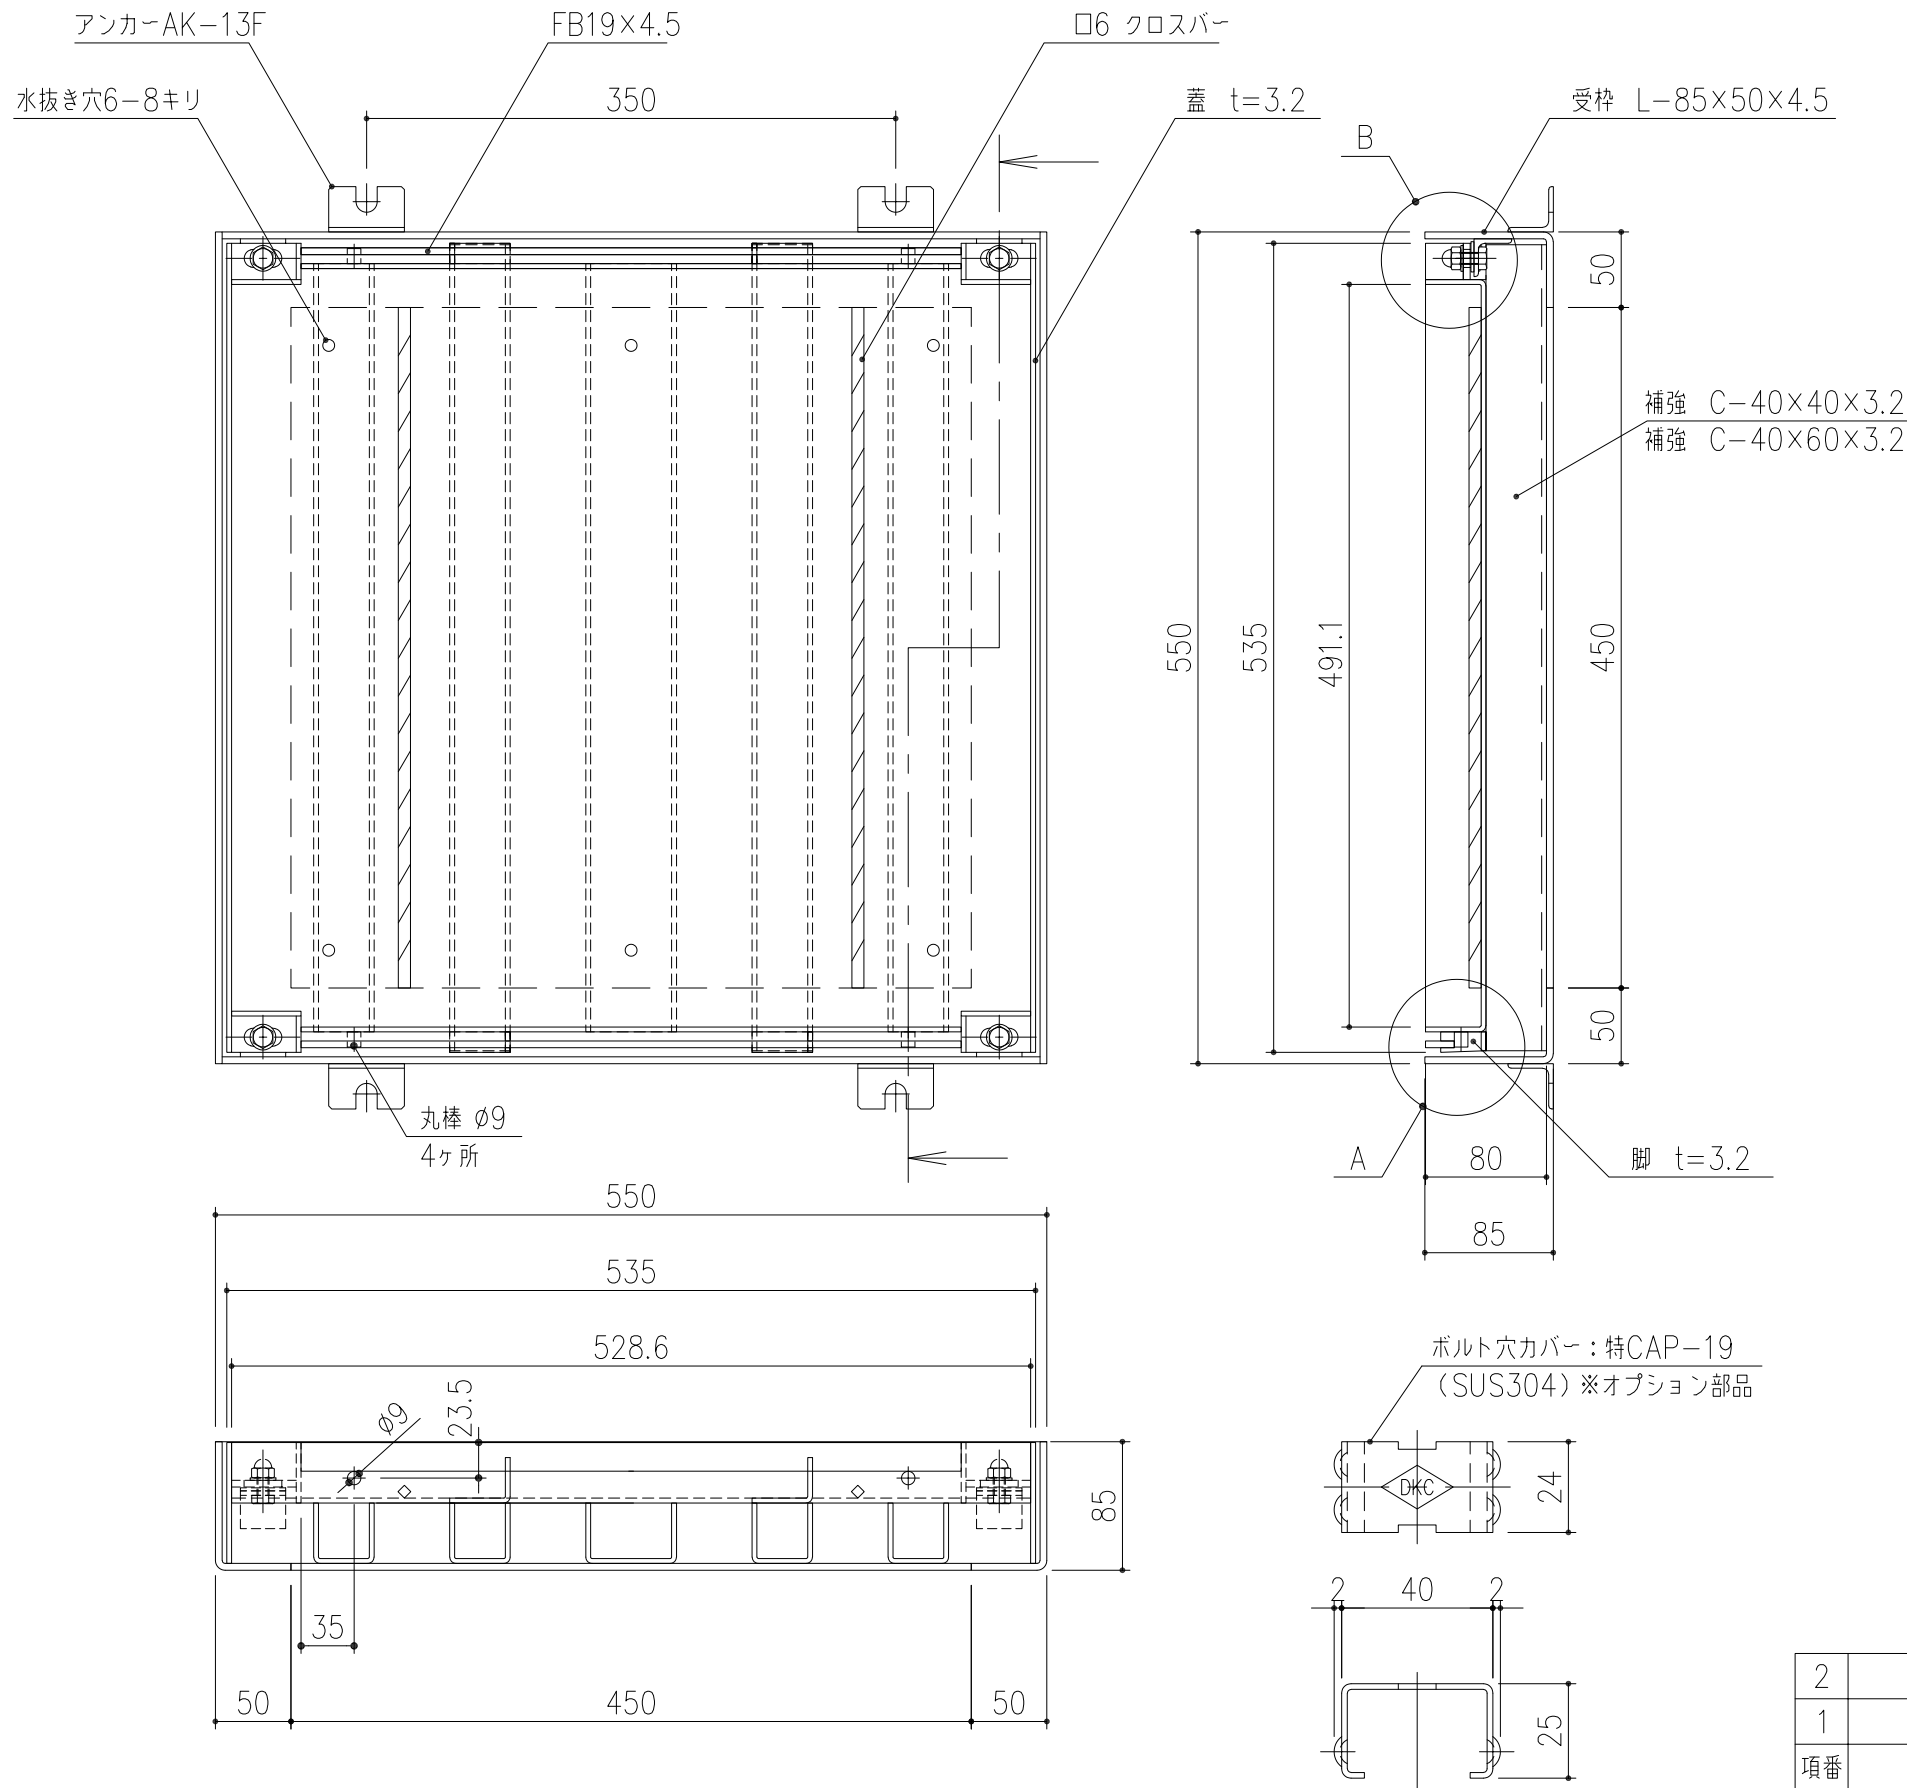

A部 詳細図 S=1/3

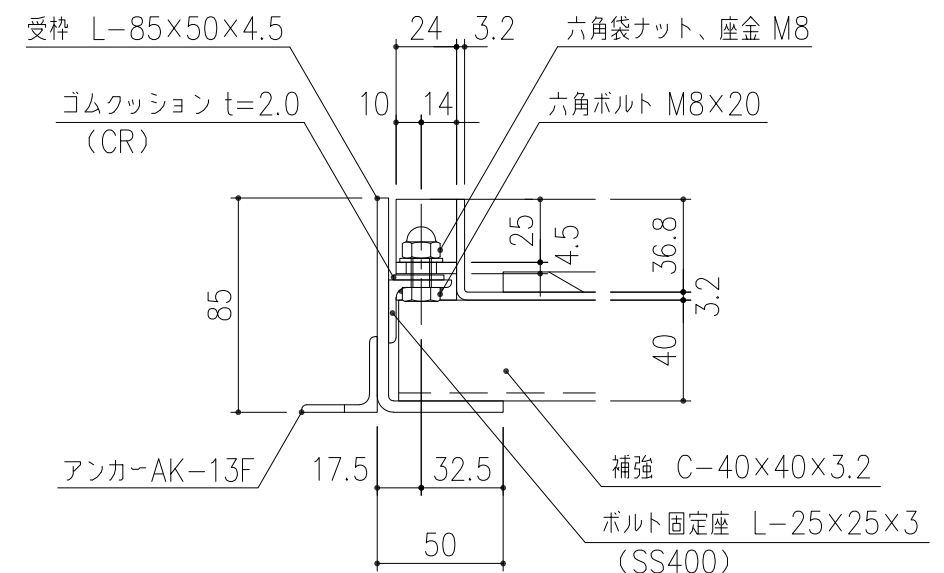

B部 詳細図 S=1/3

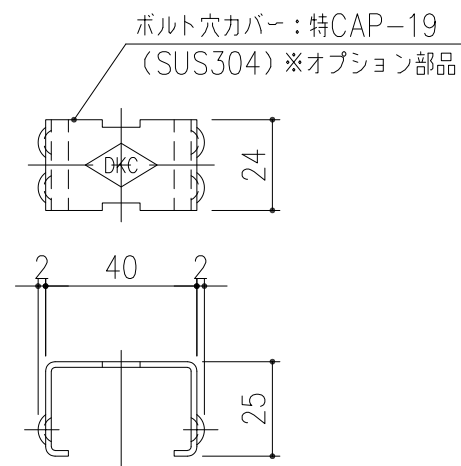

ボルト穴カバー：(特)CAP-19
詳細図 S=1/2
※オプション部品

2	受枠	SS400	1		溶融亜鉛めっき
1	蓋	SS400	1		溶融亜鉛めっき
項番	名称	材質	個数	kg/m	記事
担当	製図	照査	承認	DKC	
	清田	野林	本木	1/5	名称
平成	年	月	日	尺度	三角法
第一機材株式会社				図番	PJ-E3-01637A
スチール製スリット排水化粧蓋 ボルト固定仕様 GNSLMB55-14					