

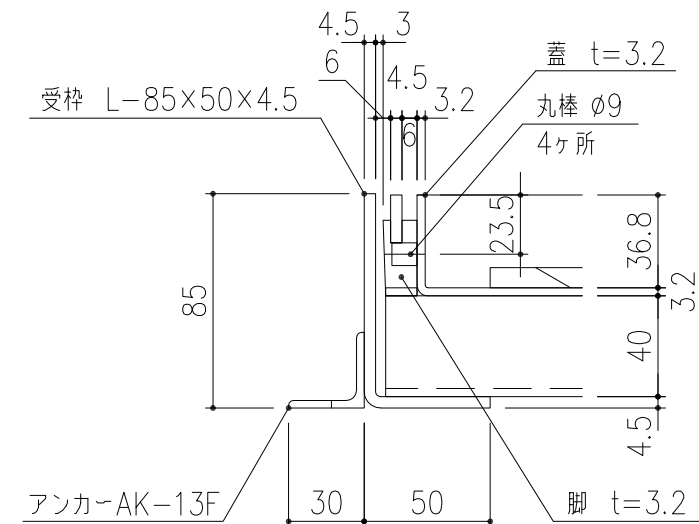


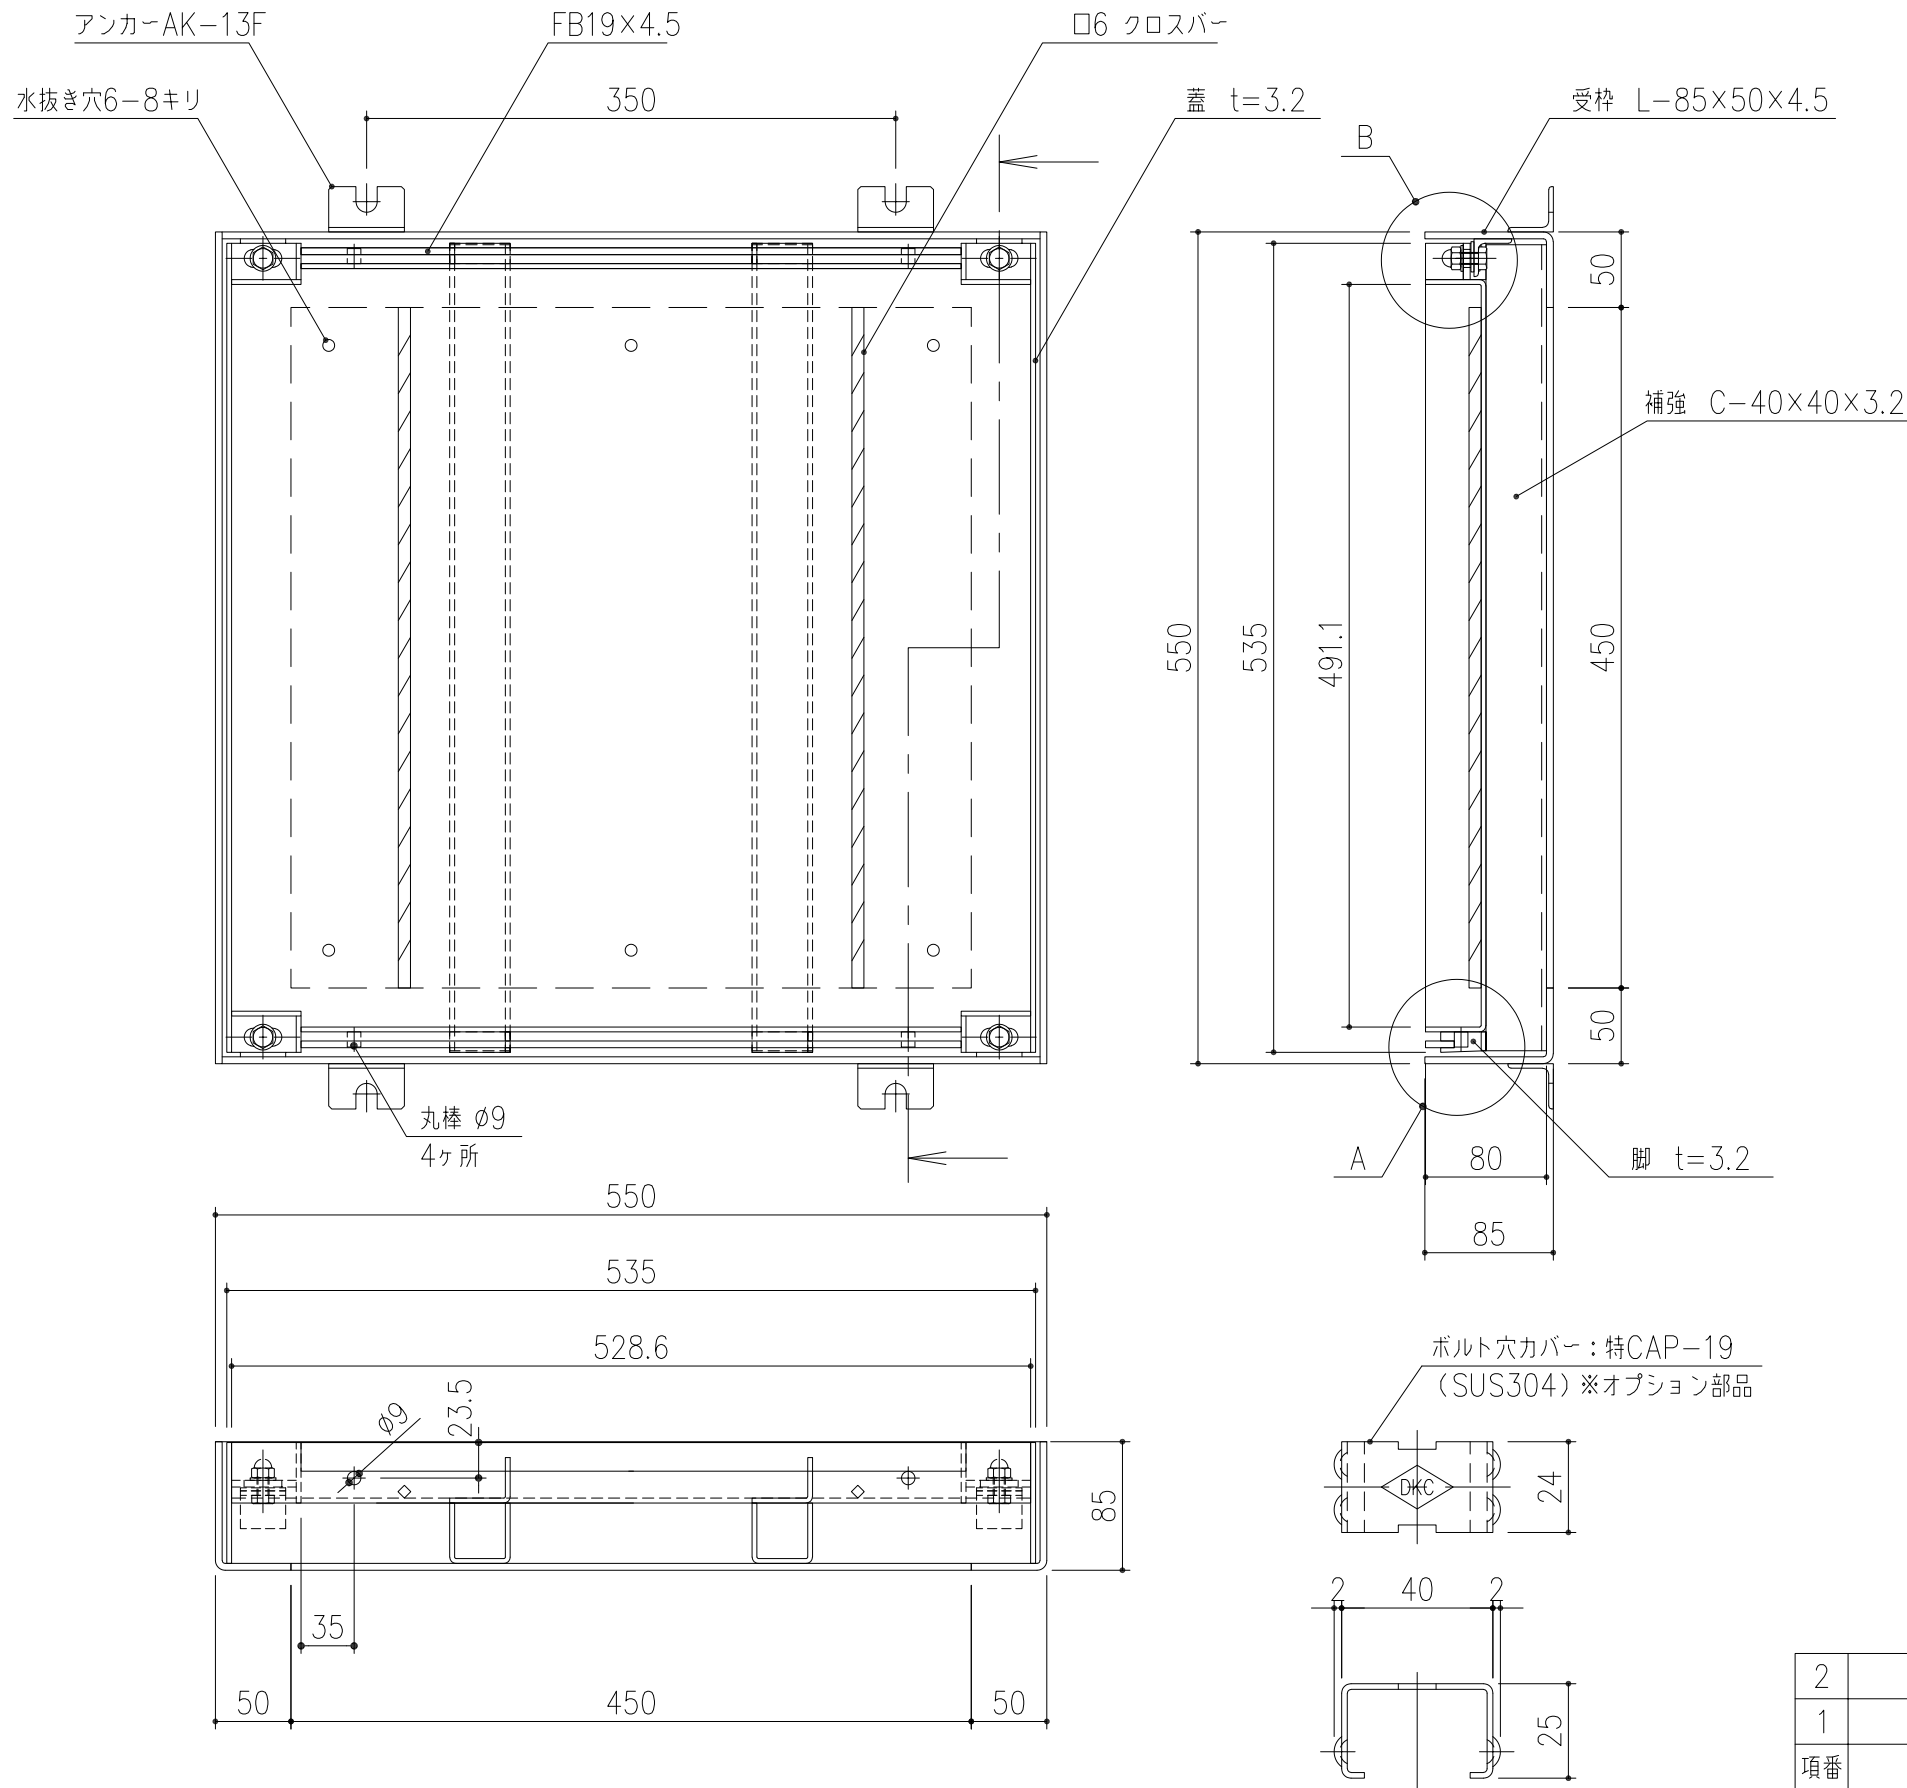

A部 詳細図 S=1/3

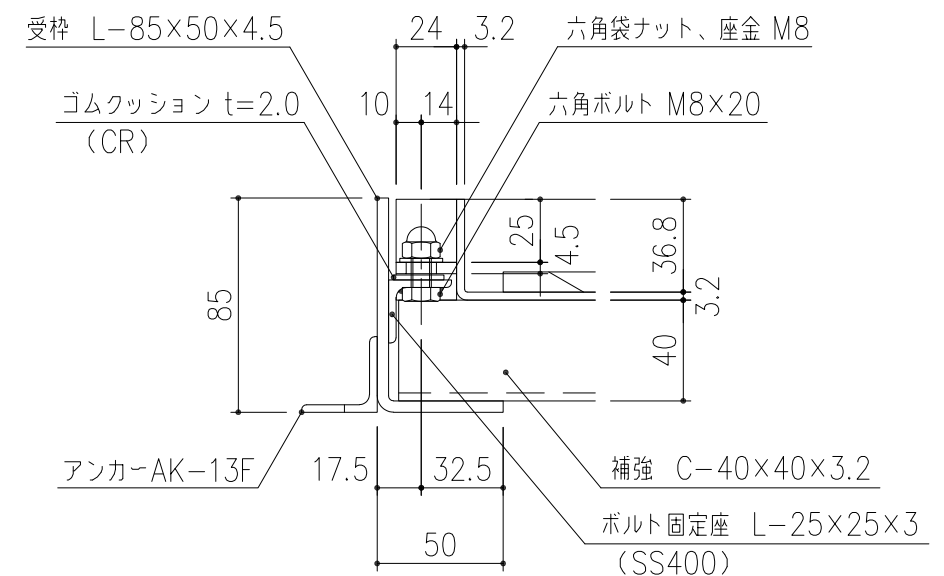

B部 詳細図 S=1/3

ボルト穴カバー：(特)CAP-19
詳細図 S=1/2
※オプション部品

2	受枠	SS400	1		溶融亜鉛めっき
1	蓋	SS400	1		溶融亜鉛めっき
項番	名称	材質	個数	kg/m	記事
担当	製図	照査	承認	DKC	
	清田	野林	本木	スチール製スリット排水化粧蓋 ボルト固定仕様	
平成 年 月 日				GNSLMB55-2	
第一機材株式会社				PJ-E3-01625A	
				1/5	名称
				尺度	図番
				三角法	