


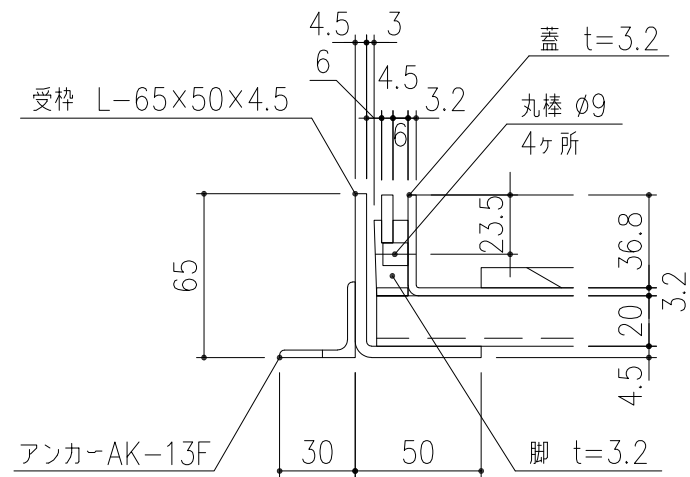
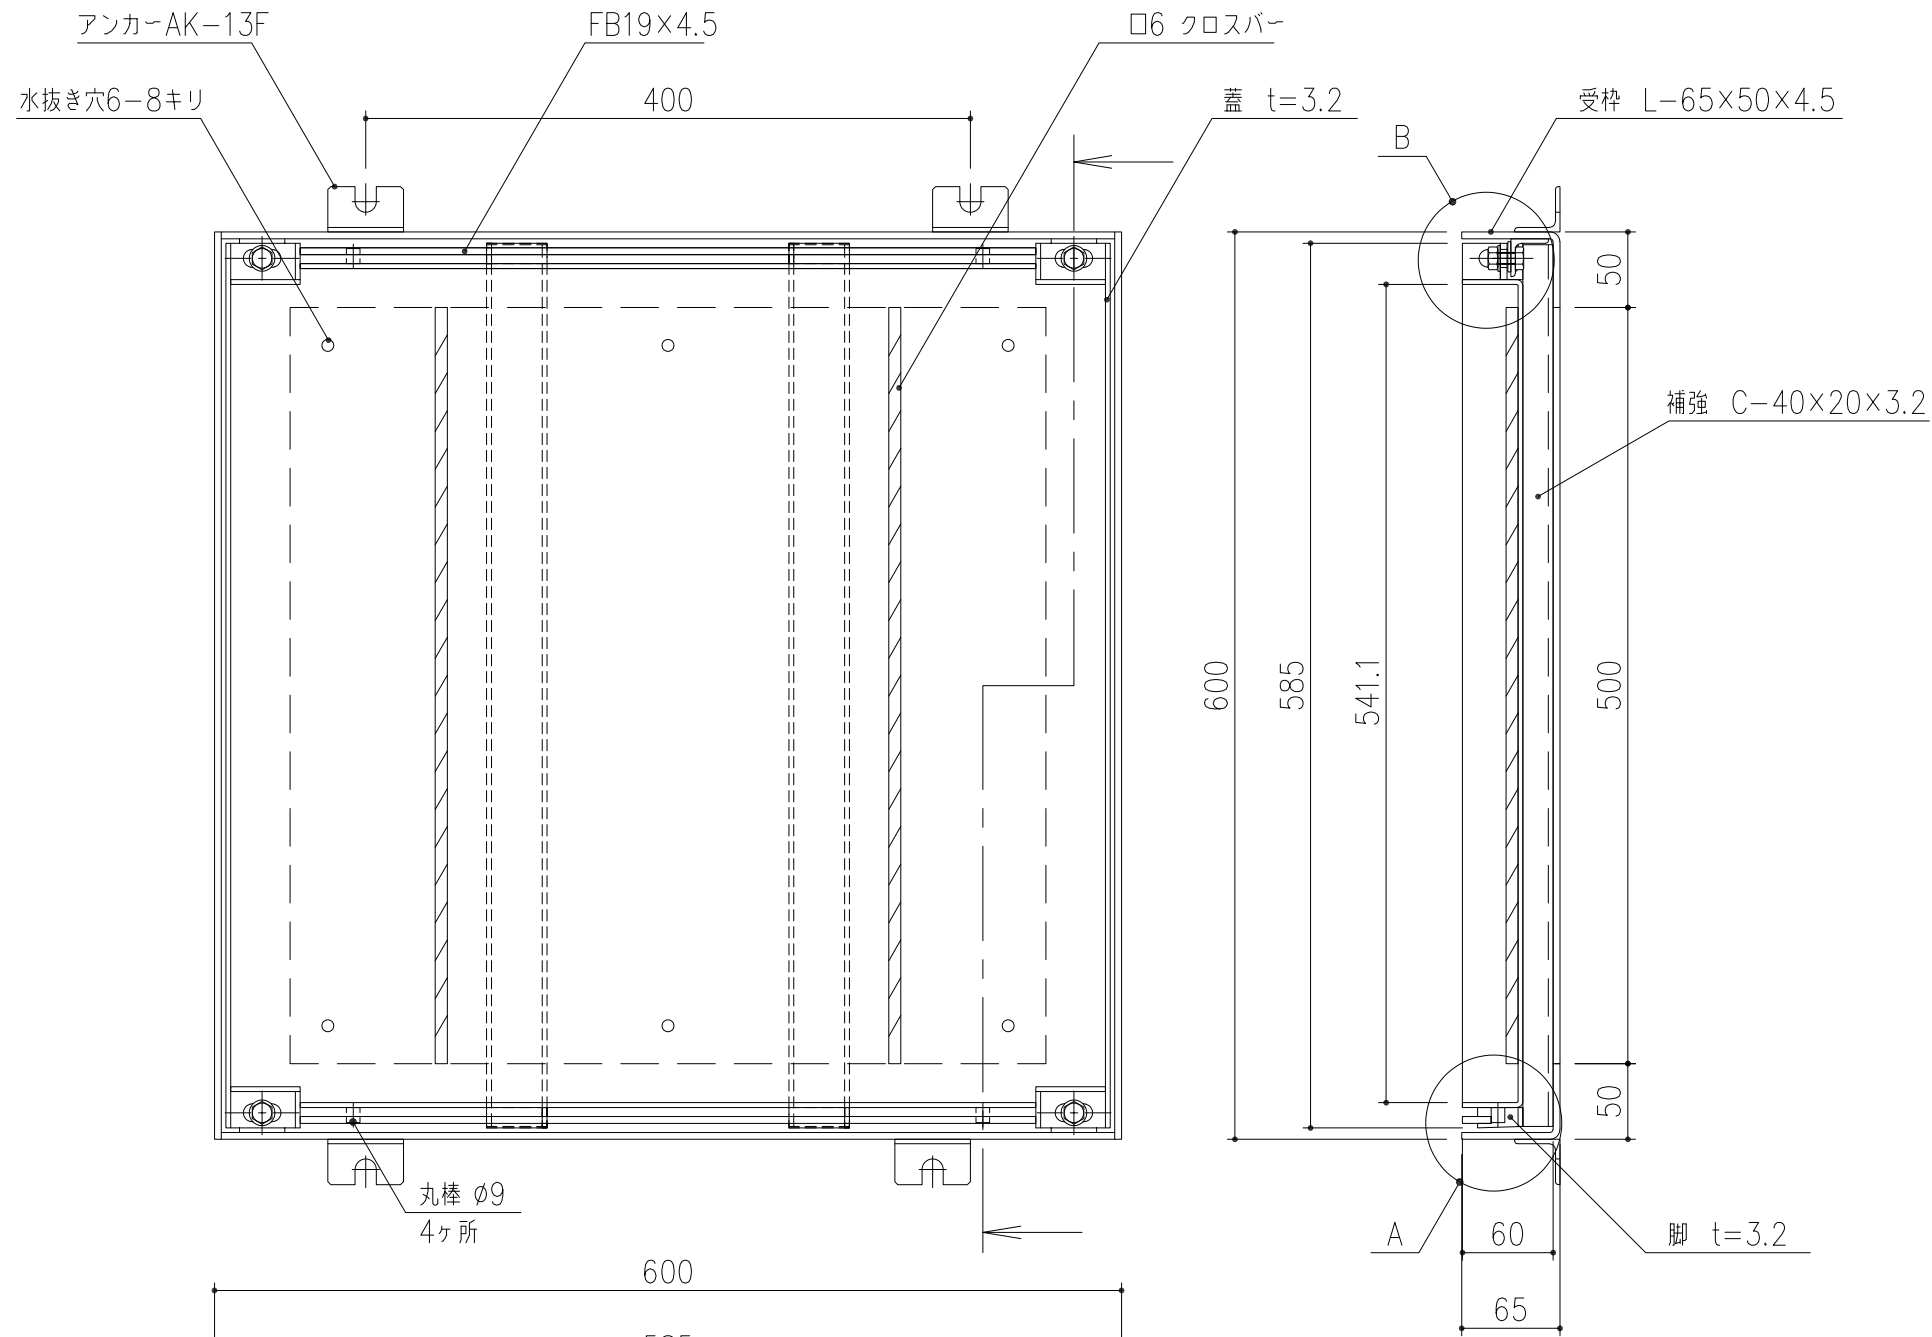


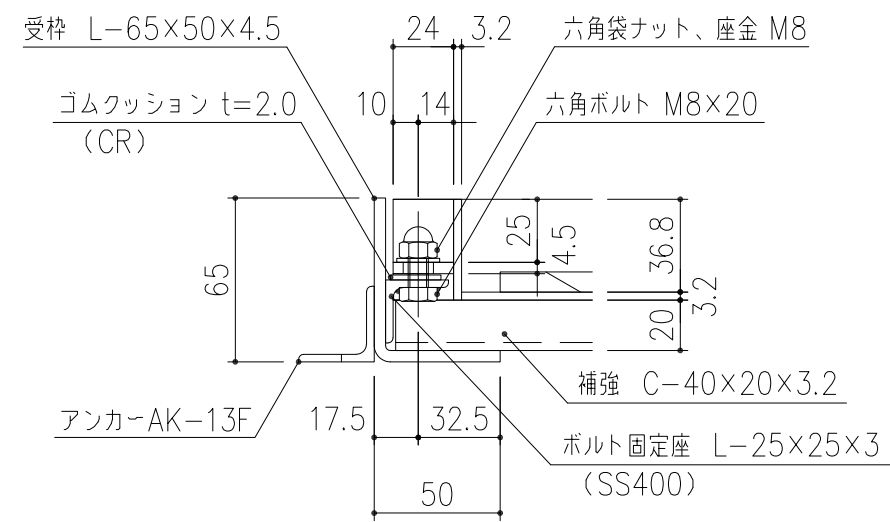

A部 詳細図 S=1/3

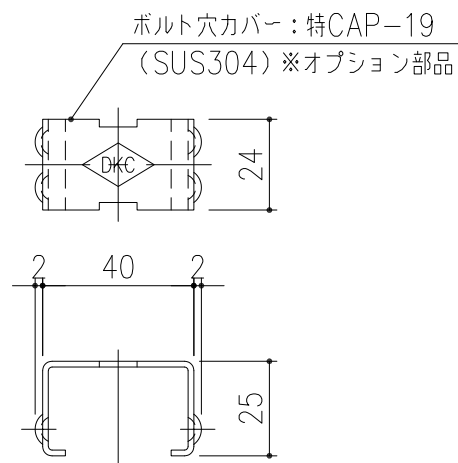

B部 詳細図 S=1/3

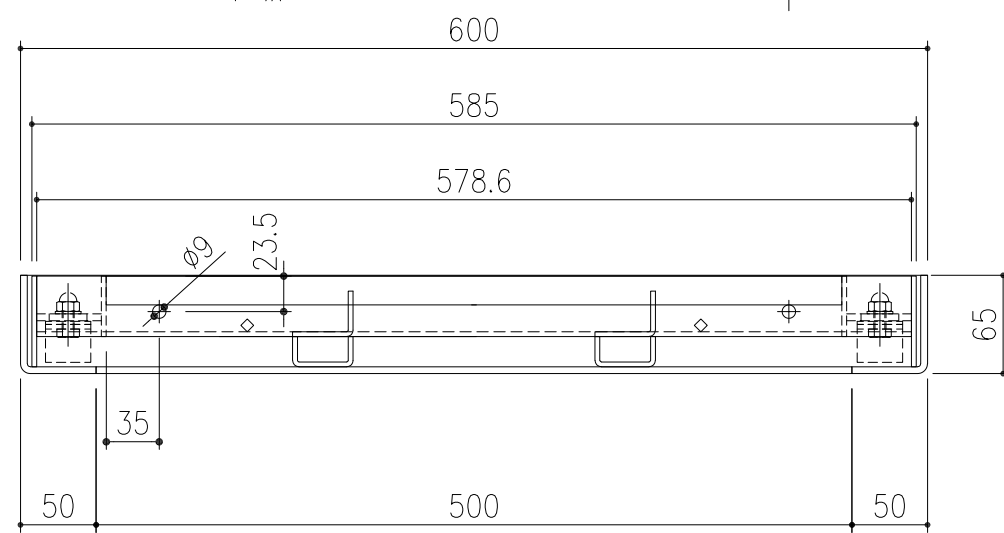

ボルト穴カバー：(特)CAP-19
詳細図 S=1/2
※オプション部品

2	受枠		SS400	1		溶融亜鉛めっき
1	蓋		SS400	1		溶融亜鉛めっき
項番	名称		材質	個数	kg/m	記事
担当	製図	照査	承認	DKC		
	清田	野林	本木	1/5	名称	スチール製スリット排水化粧蓋 ボルト固定仕様
平成 年 月 日				尺度	図番	GNSLMB66-1 歩
第一機材株式会社				三角法		PJ-E3-01614A