

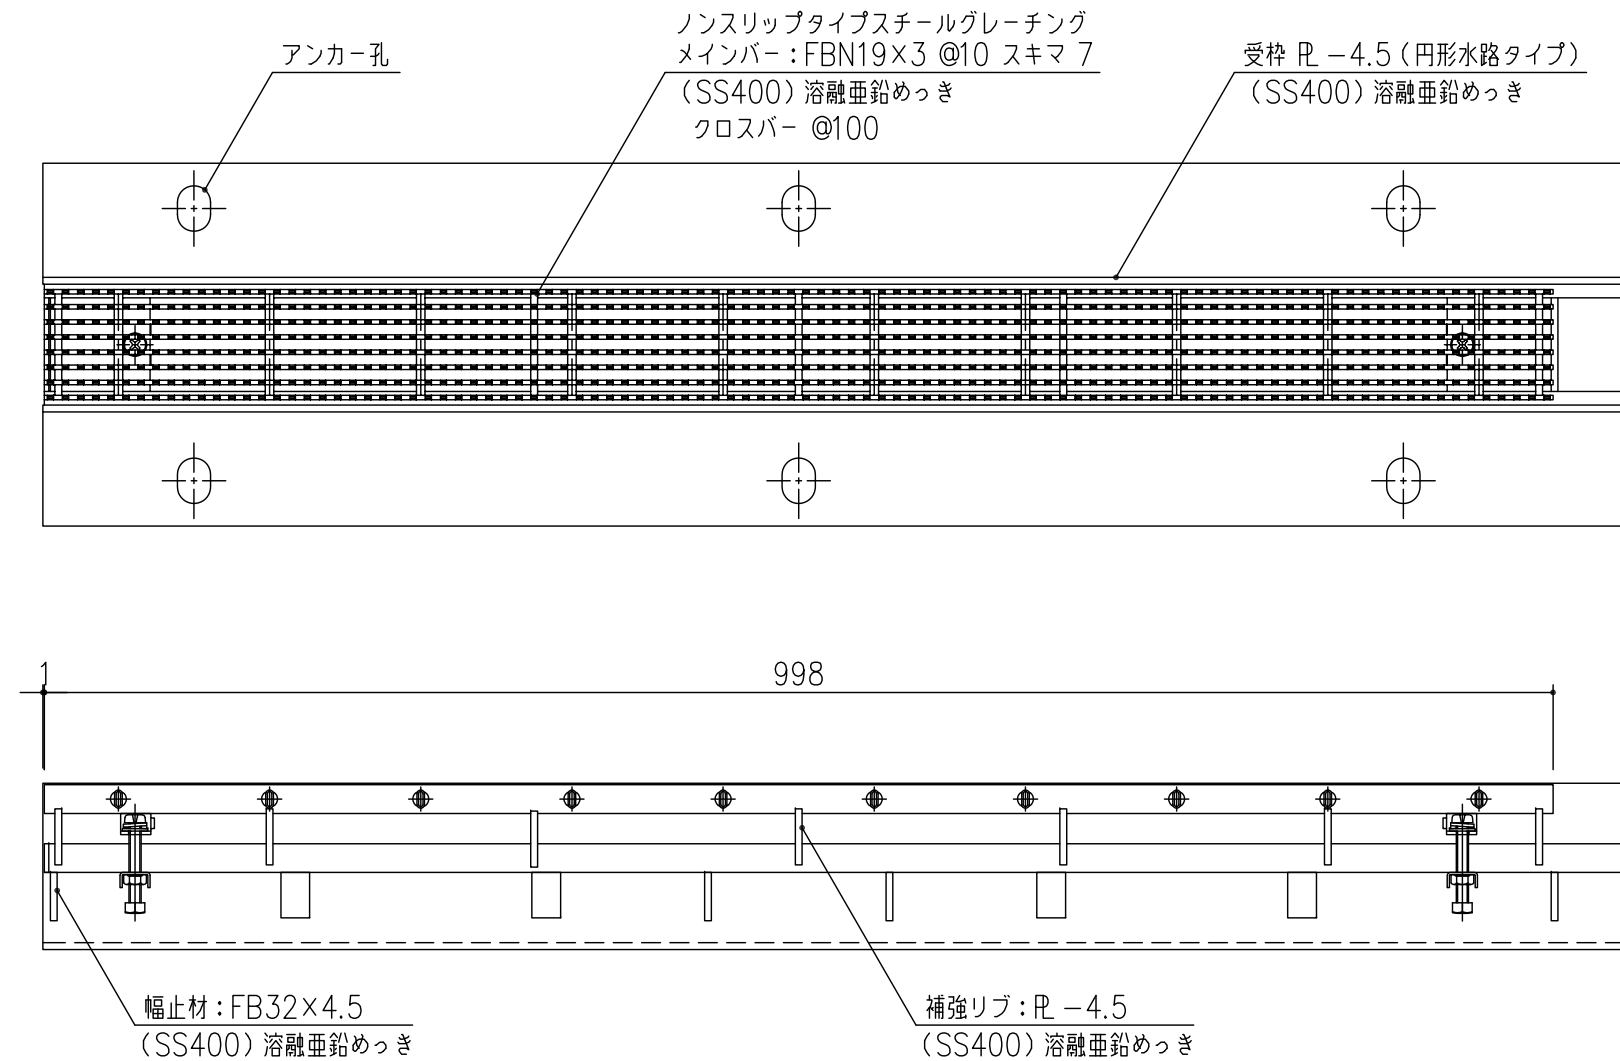


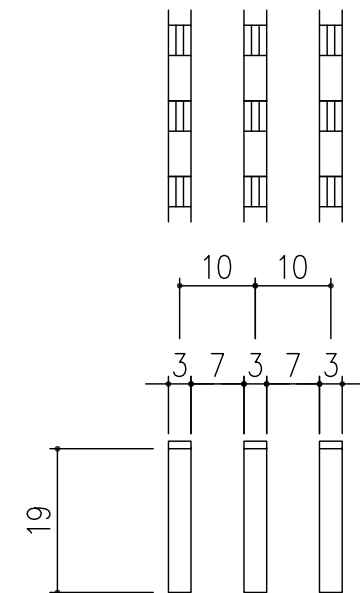

固定構造により跳ね上がりやガタツキを解消し、かつグレーチングに切り欠きがなく表面上の美観をそこないません。

受枠のアンカー孔のサイズ及びピッチは、ご指定下さい。

耐荷重はT-6～T-14です。

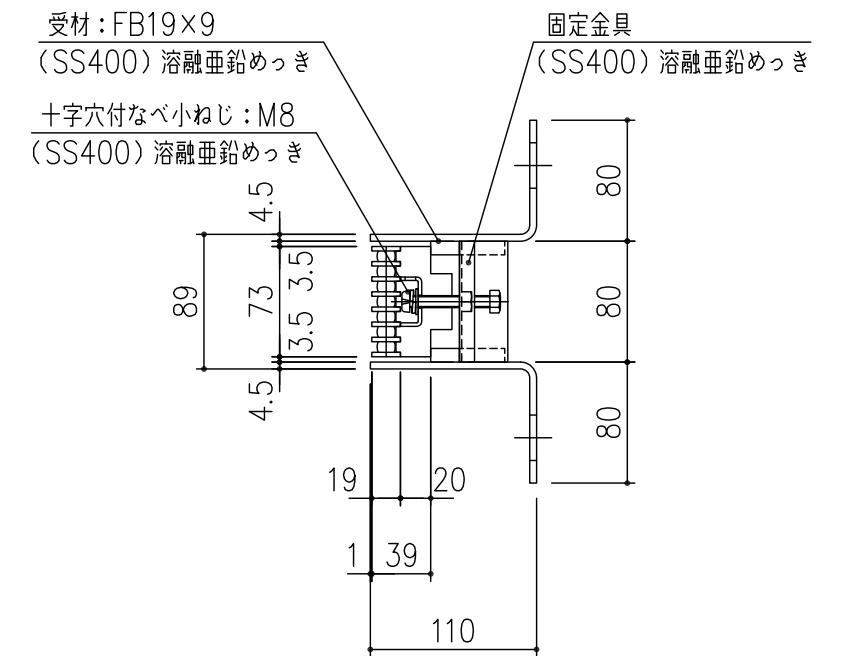

メンバーピッチ詳細図 S=1/1

記号	内容	日付	編集	担当	製図	照査	承認	1 5	名称	DKC スチール製スレンダー側溝蓋	
A	六角ボルト→FB19×9に変更	H19.8.28	相澤		野口	塩野	丹野			尺度	円形水路タイプ T-14荷重 蓋：GNSNSL10-1973-14（ノンスリップタイプ） 枠：SLSSG-14（枠高 H=110）
B	受枠にスレ止材追加	H20.8	野口								
C	蓋高さ変更	H22.12.2	鈴木					平成 年 月 日			三角法
親番				第一機材株式会社							
図歴											