
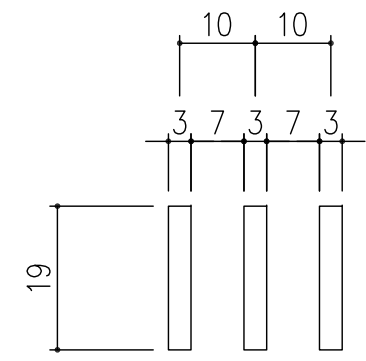
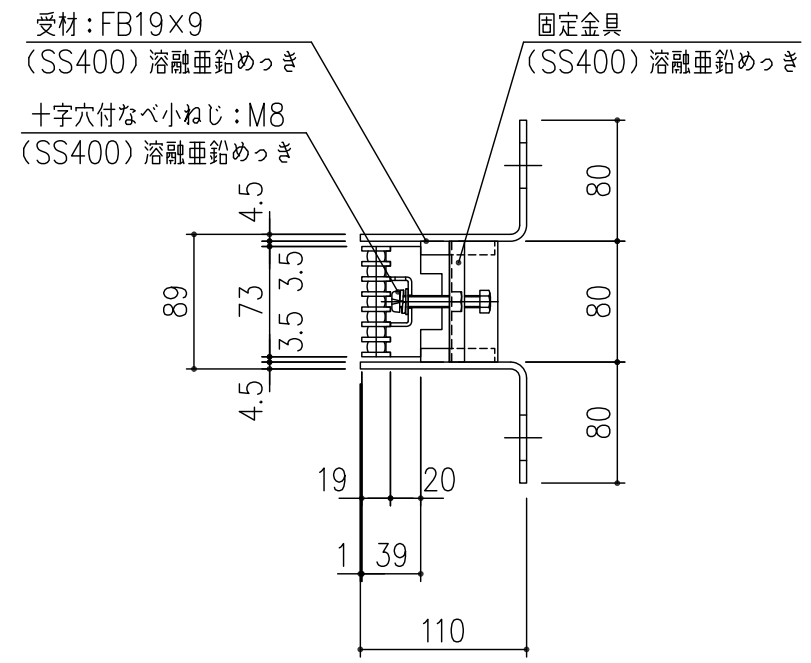


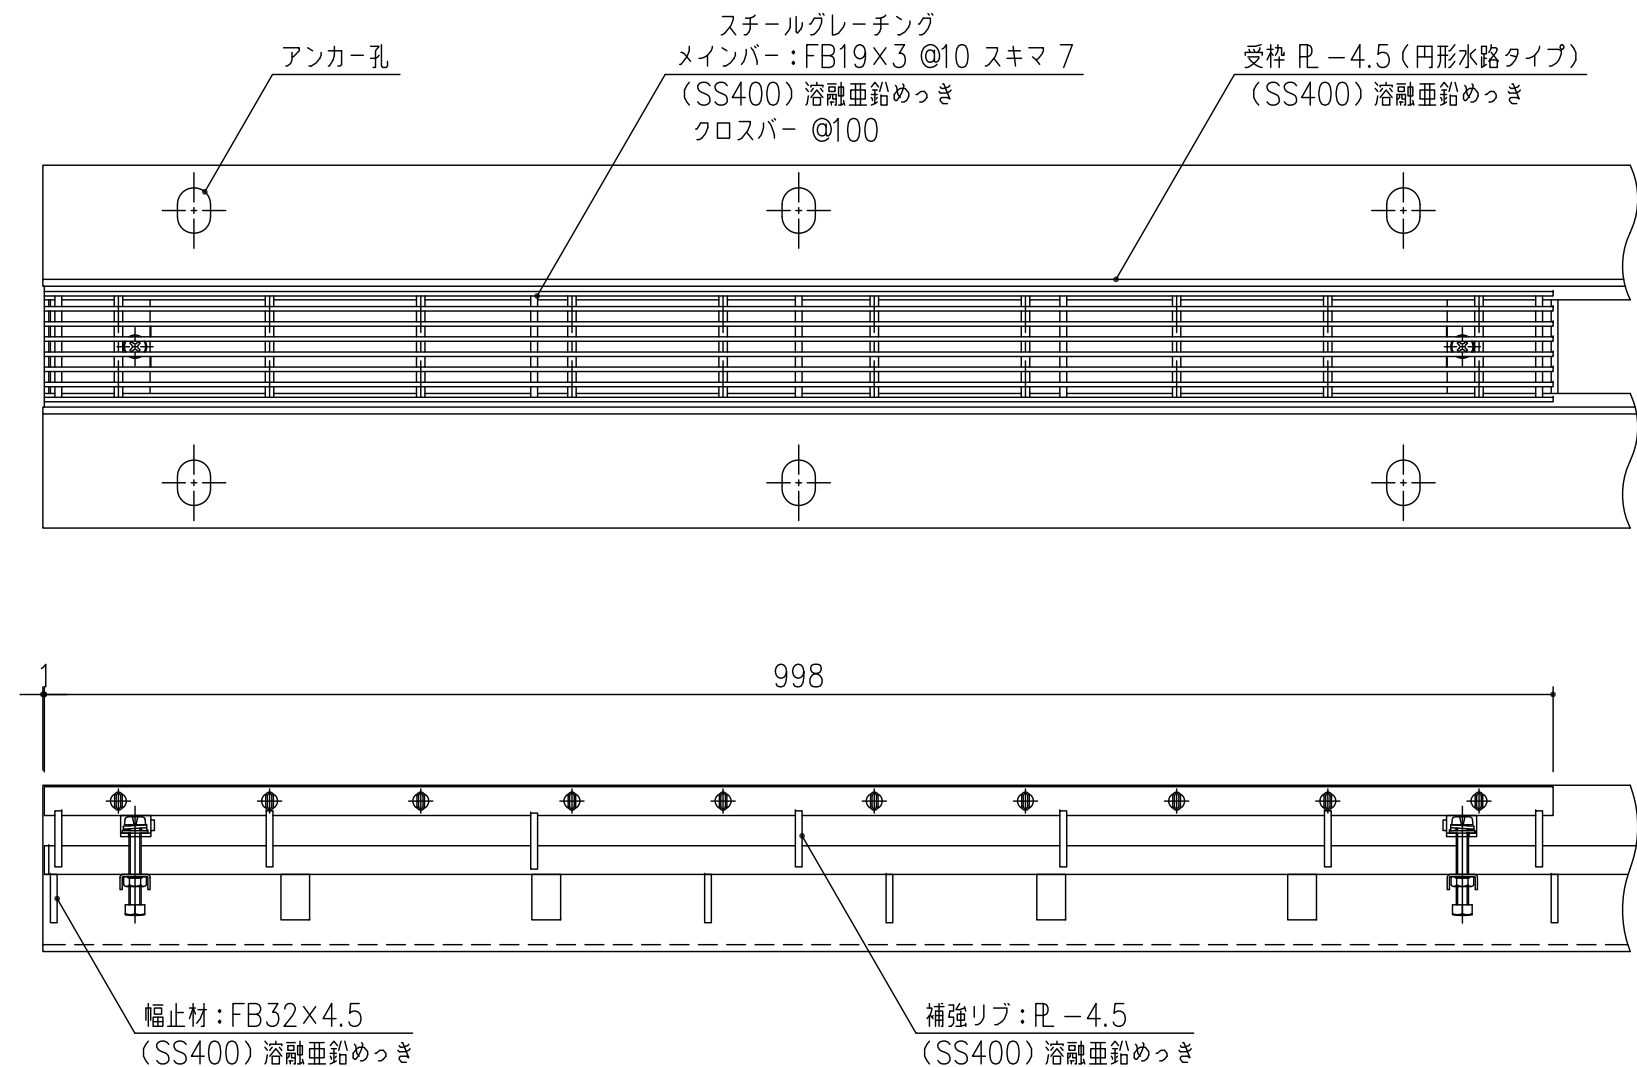

メインバーピッチ詳細図 S=1/1

固定構造により跳ね上がりやガタツキを解消し、かつグレーチングに切り欠きがなく表面上の美観をそこないません。

受枠のアンカー孔のサイズ及びピッチは、ご指定下さい。

耐荷重はT-6～T-14です。

記号	内容	日付	編集	担当	製図	照査	承認	1/5	名称	DKC スチール製スレンダー側溝蓋
A	六角ボルト→FB19×9に変更	H19.8.28	相澤		野口	塩野	丹野	尺度		円形水路タイプ T-14荷重
B	受枠にズレ止材追加	H20.8	野口							蓋：GNSSL10-1973-14
C	蓋高さ変更	H22.12.2	鈴木							枠：SLSSG-14 (枠高 H=110)
親番				第一機材株式会社				三角法	図番	G-E3-02524C
図歴										