
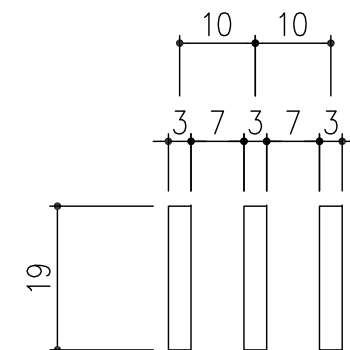
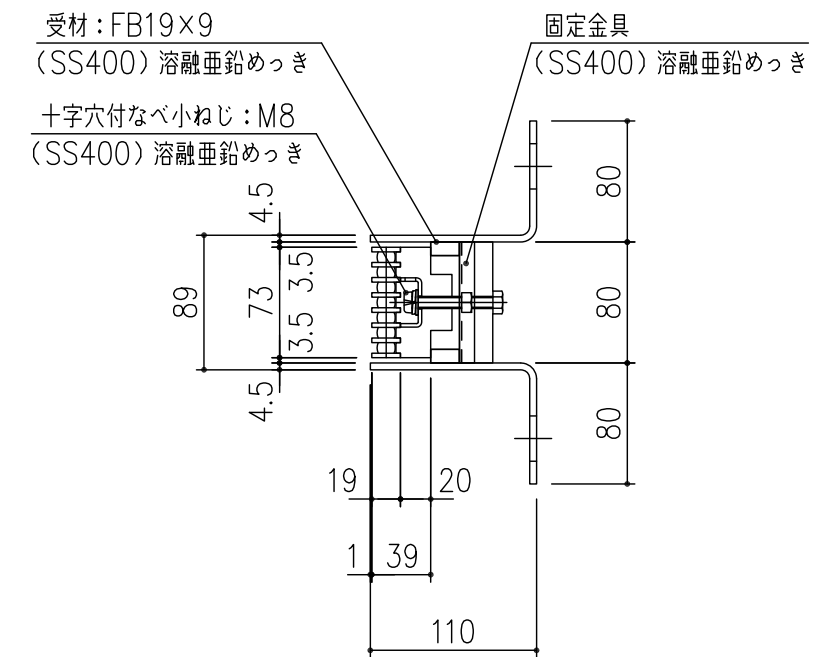


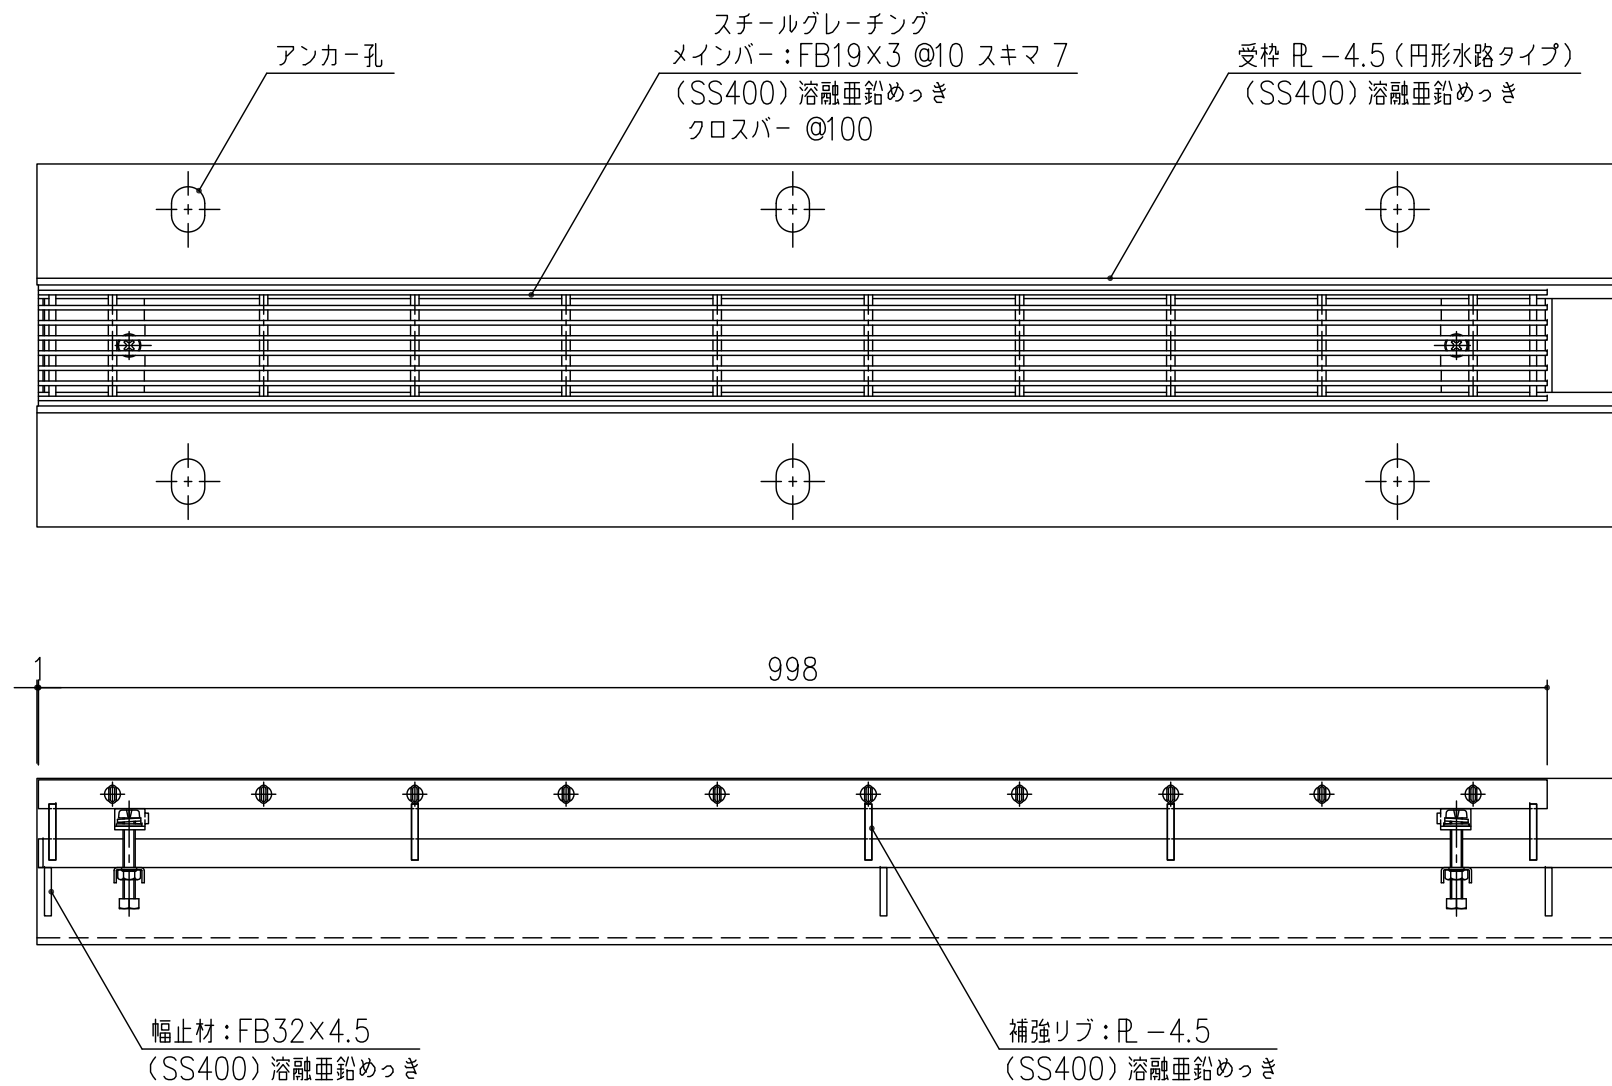

メンバーピッチ詳細図 S=1/1

固定構造により跳ね上がりやガタツキを解消し、かつグレーチングに切り欠きがなく表面上の美観をそこないません。

受枠のアンカー孔のサイズ及びピッチは、ご指定下さい。

耐荷重はT-2です。

記号	内容	日付	編集	担当	製図	照査	承認	1 5	名称	DKC スチール製スレンダー側溝蓋	
C	固定金具部修正	H18.11.7	野口		野口	塩野	丹野			尺度	
D	受材FB19×9 端部長さ修正	H19.8.28	相澤					平成 年 月 日			
E	受枠にズレ止材追加	H20.8	野口	第一機材株式会社							
F	蓋高さ変更	H22.12.1	鈴木								
親番											
図歴											