
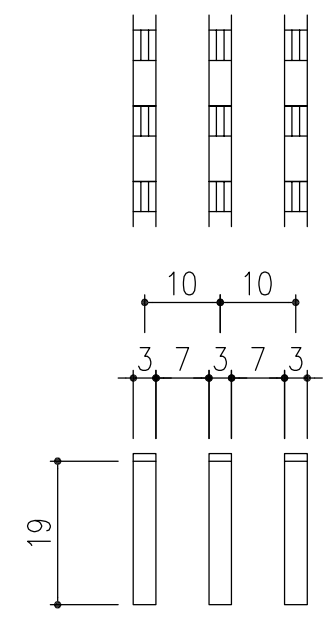
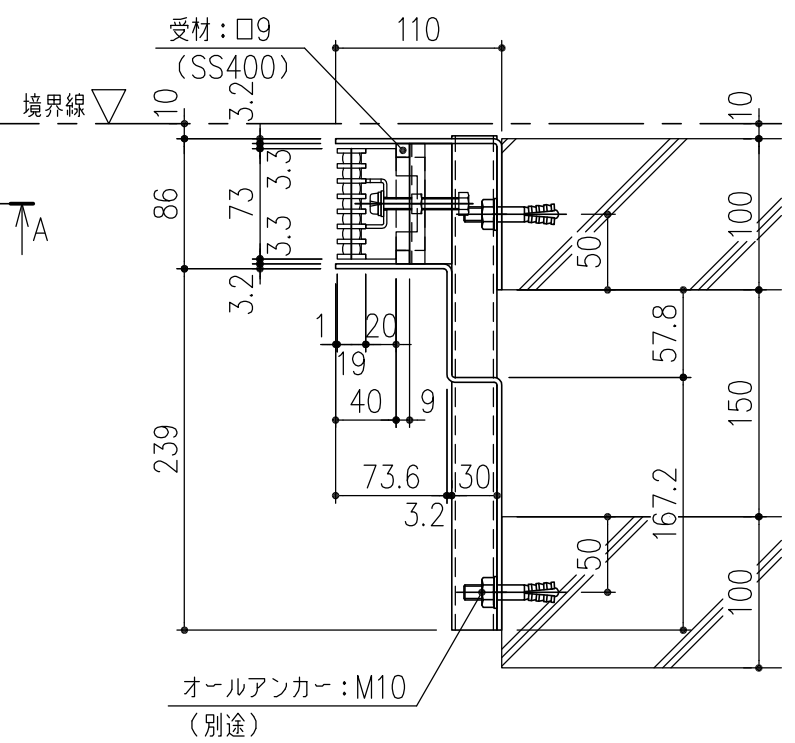


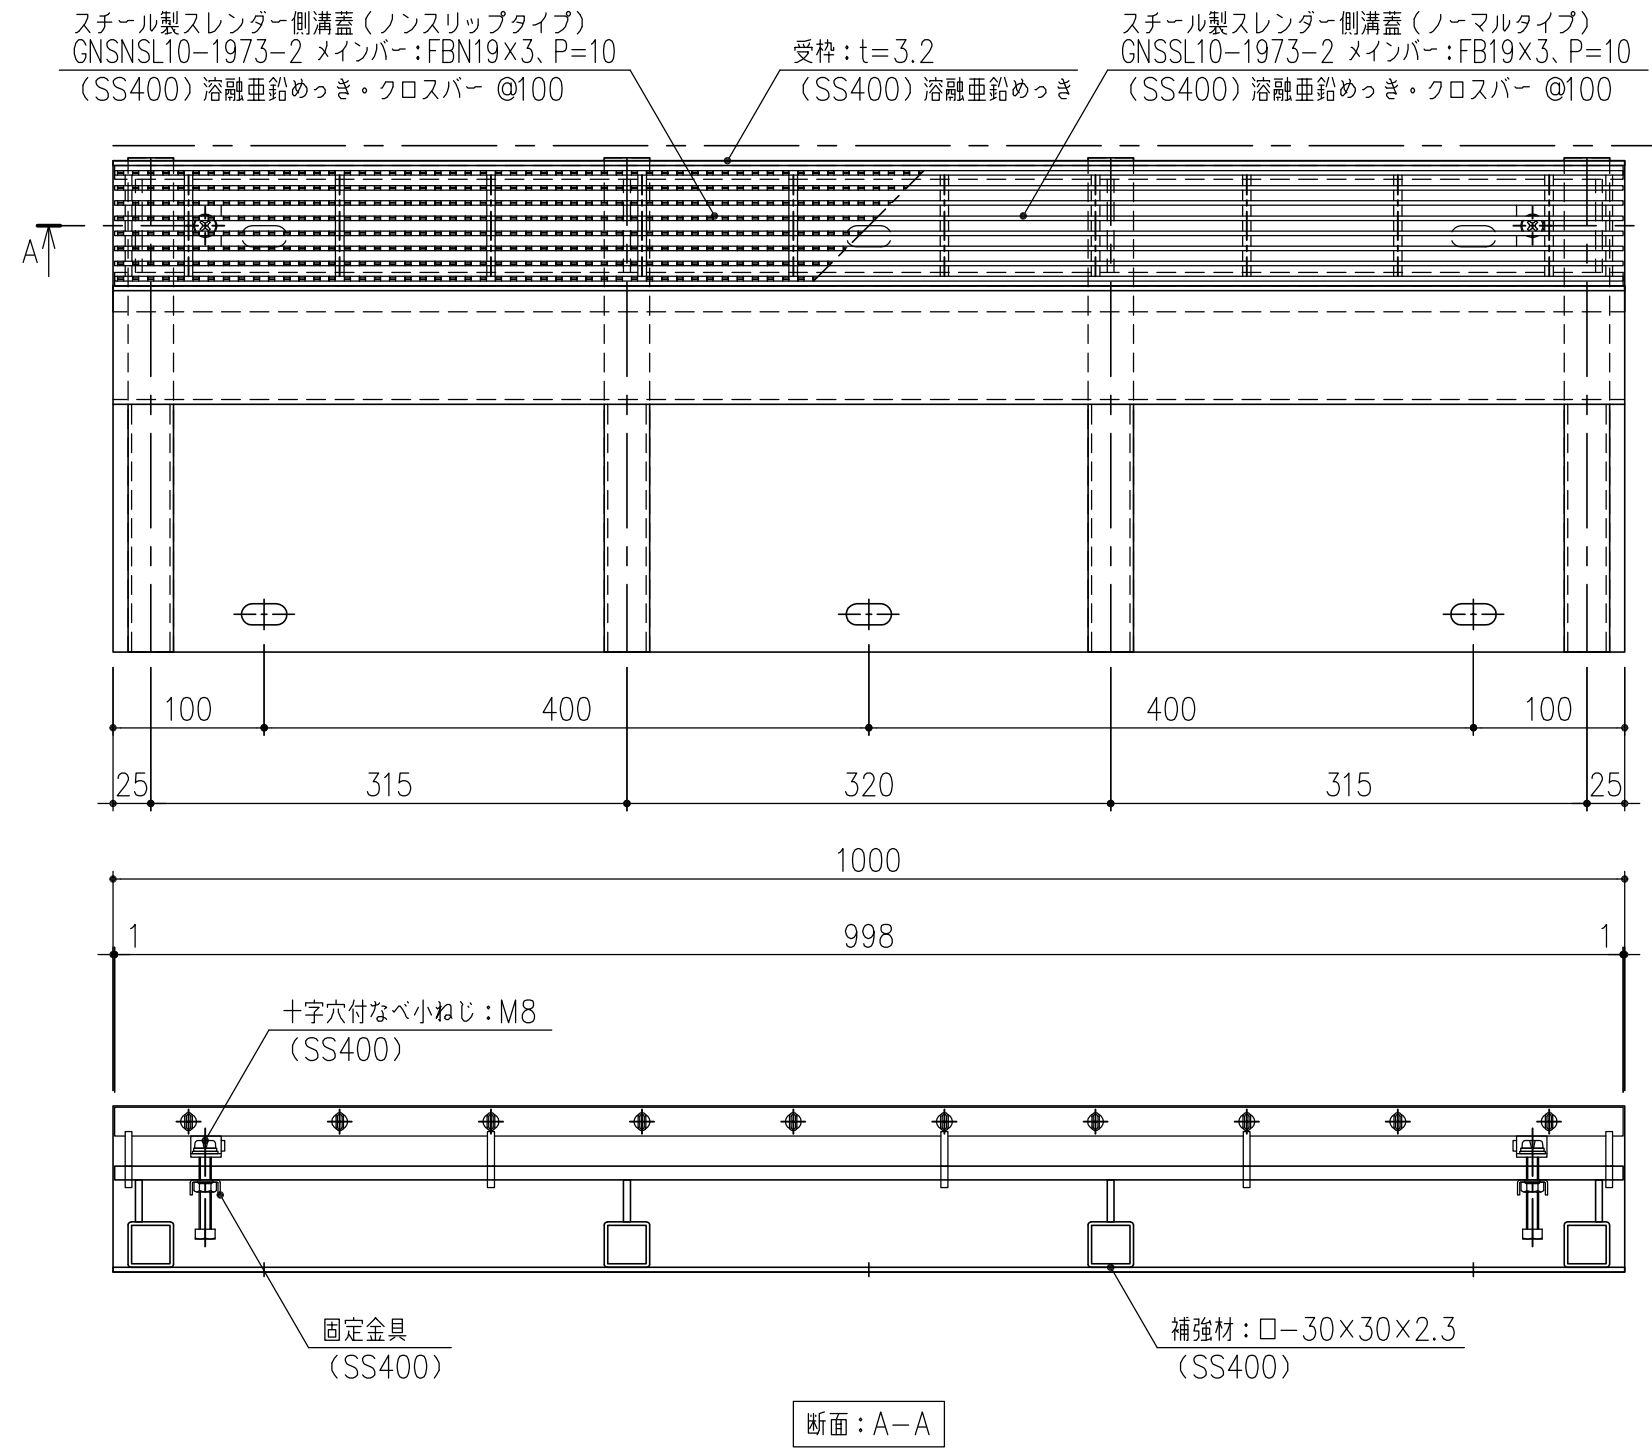

メインバー詳細図 S=1/1

担当	製図	照査	承認	1/5	名称	DKC スチール製境界用スレンダー側溝蓋
	高橋	野林	金子	1/5	名称	バウンダリー側溝蓋
平成 年 月 日					現場打ち 150タイプ T-2荷重用 蓋：GNS (N) SL10-1973-2 枠：SLSSG-G15-2 片寄せ (枠高 H=110)	
第一機材株式会社					図番	PG-E3-01872
					三角法	