
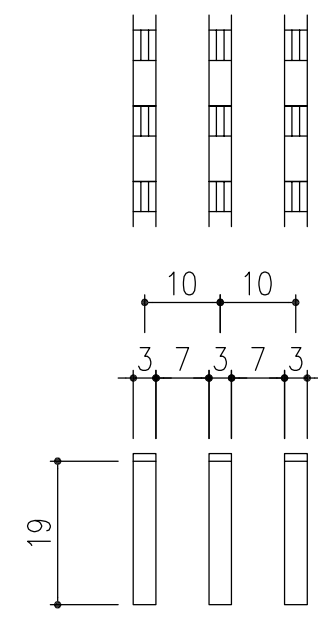
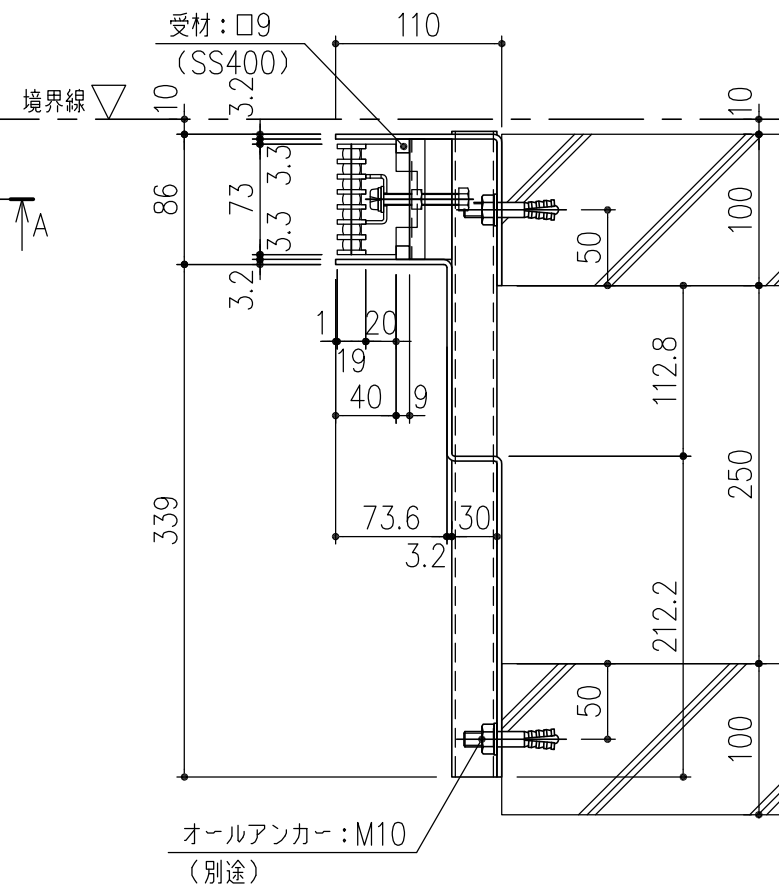


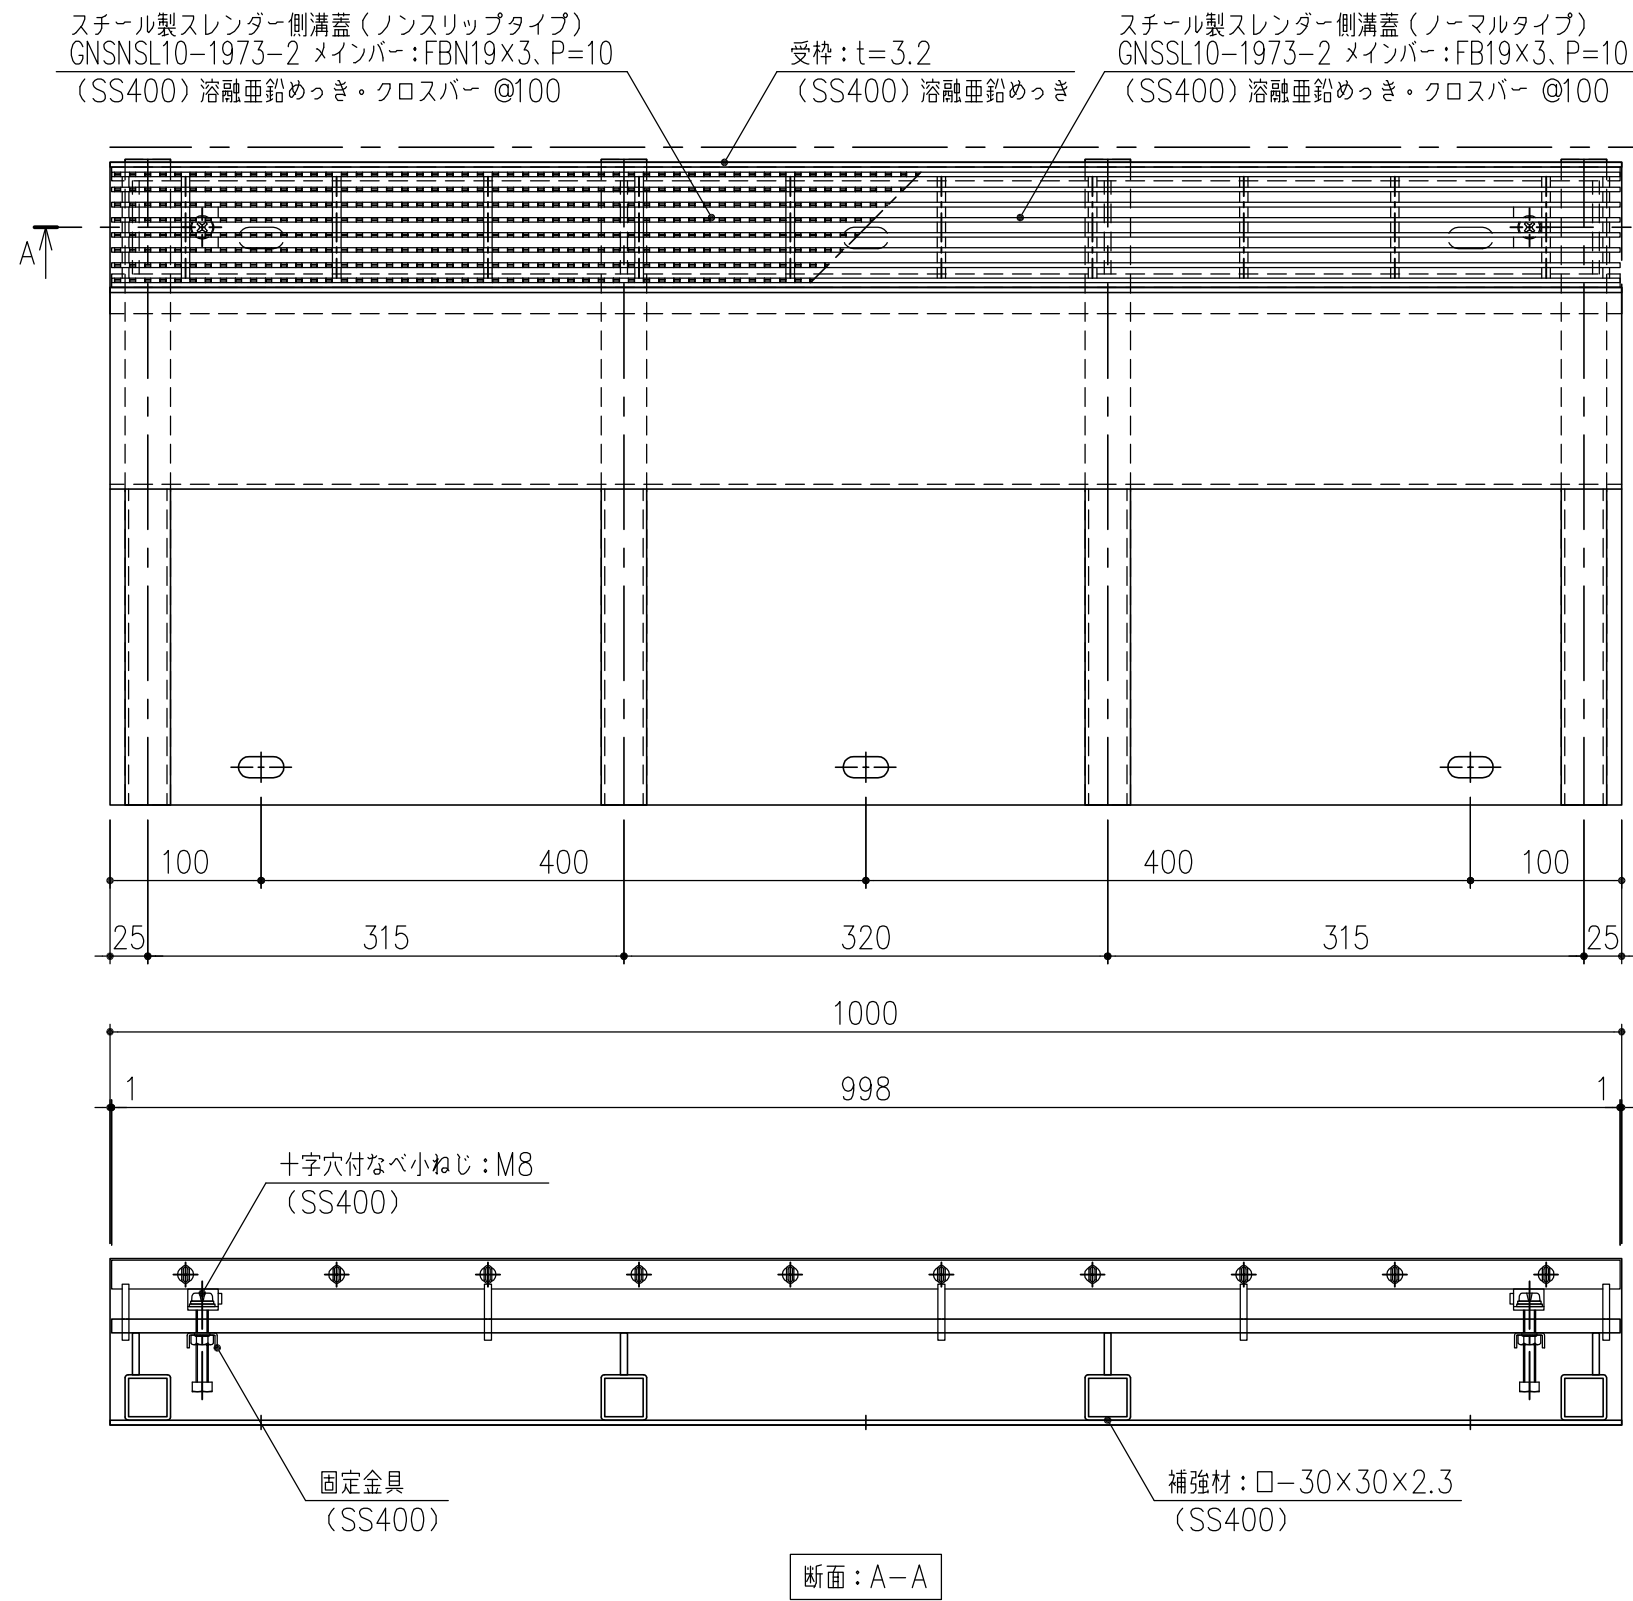

メインバー詳細図 S=1/1

担当	製図	照査	承認	1/5	名称	DKC スチール製境界用スレンダー側溝蓋
	高橋	野林	金子	尺度		バウンダリー側溝蓋
平成 年 月 日						現場打ち 250タイプ T-2荷重 蓋：GNS(N) SL10-1973-2 枠：SLSSG-G25-2片寄せ（枠高 H=110）
第一機材株式会社					図番	PG-E3-01962
					三角法	