
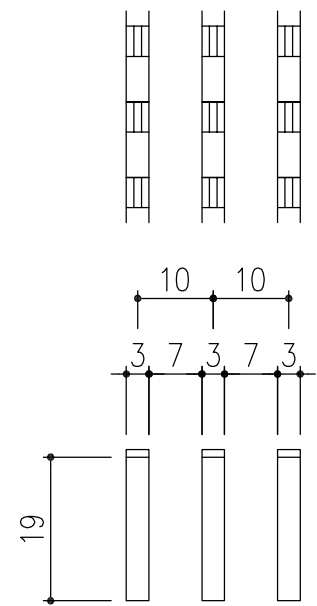
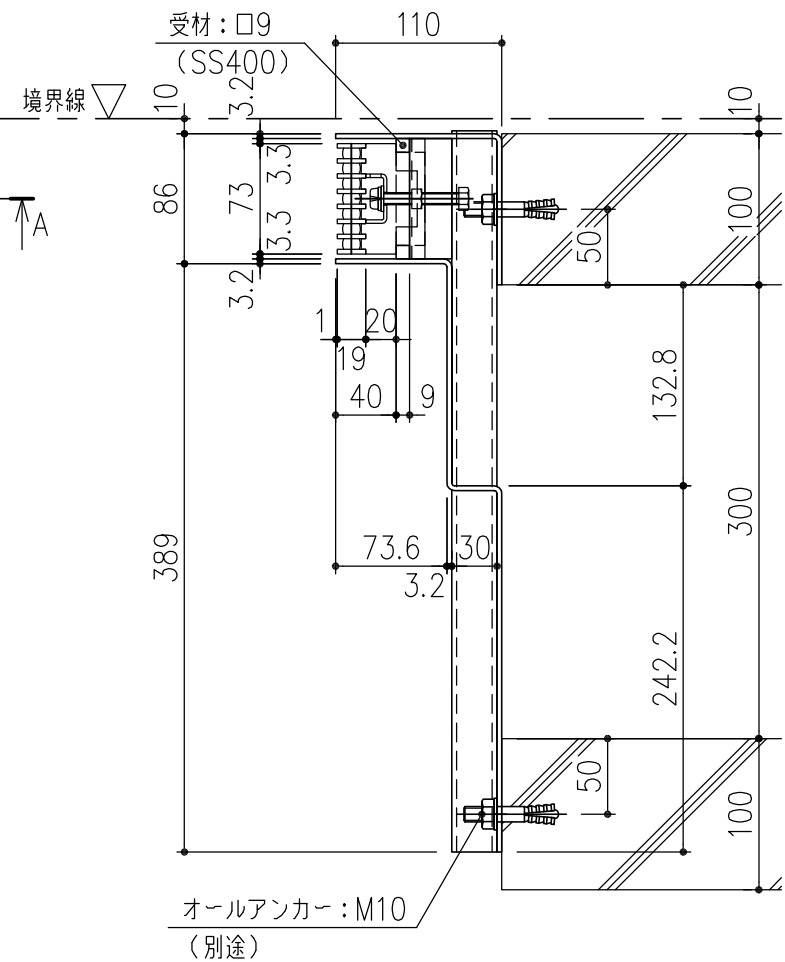


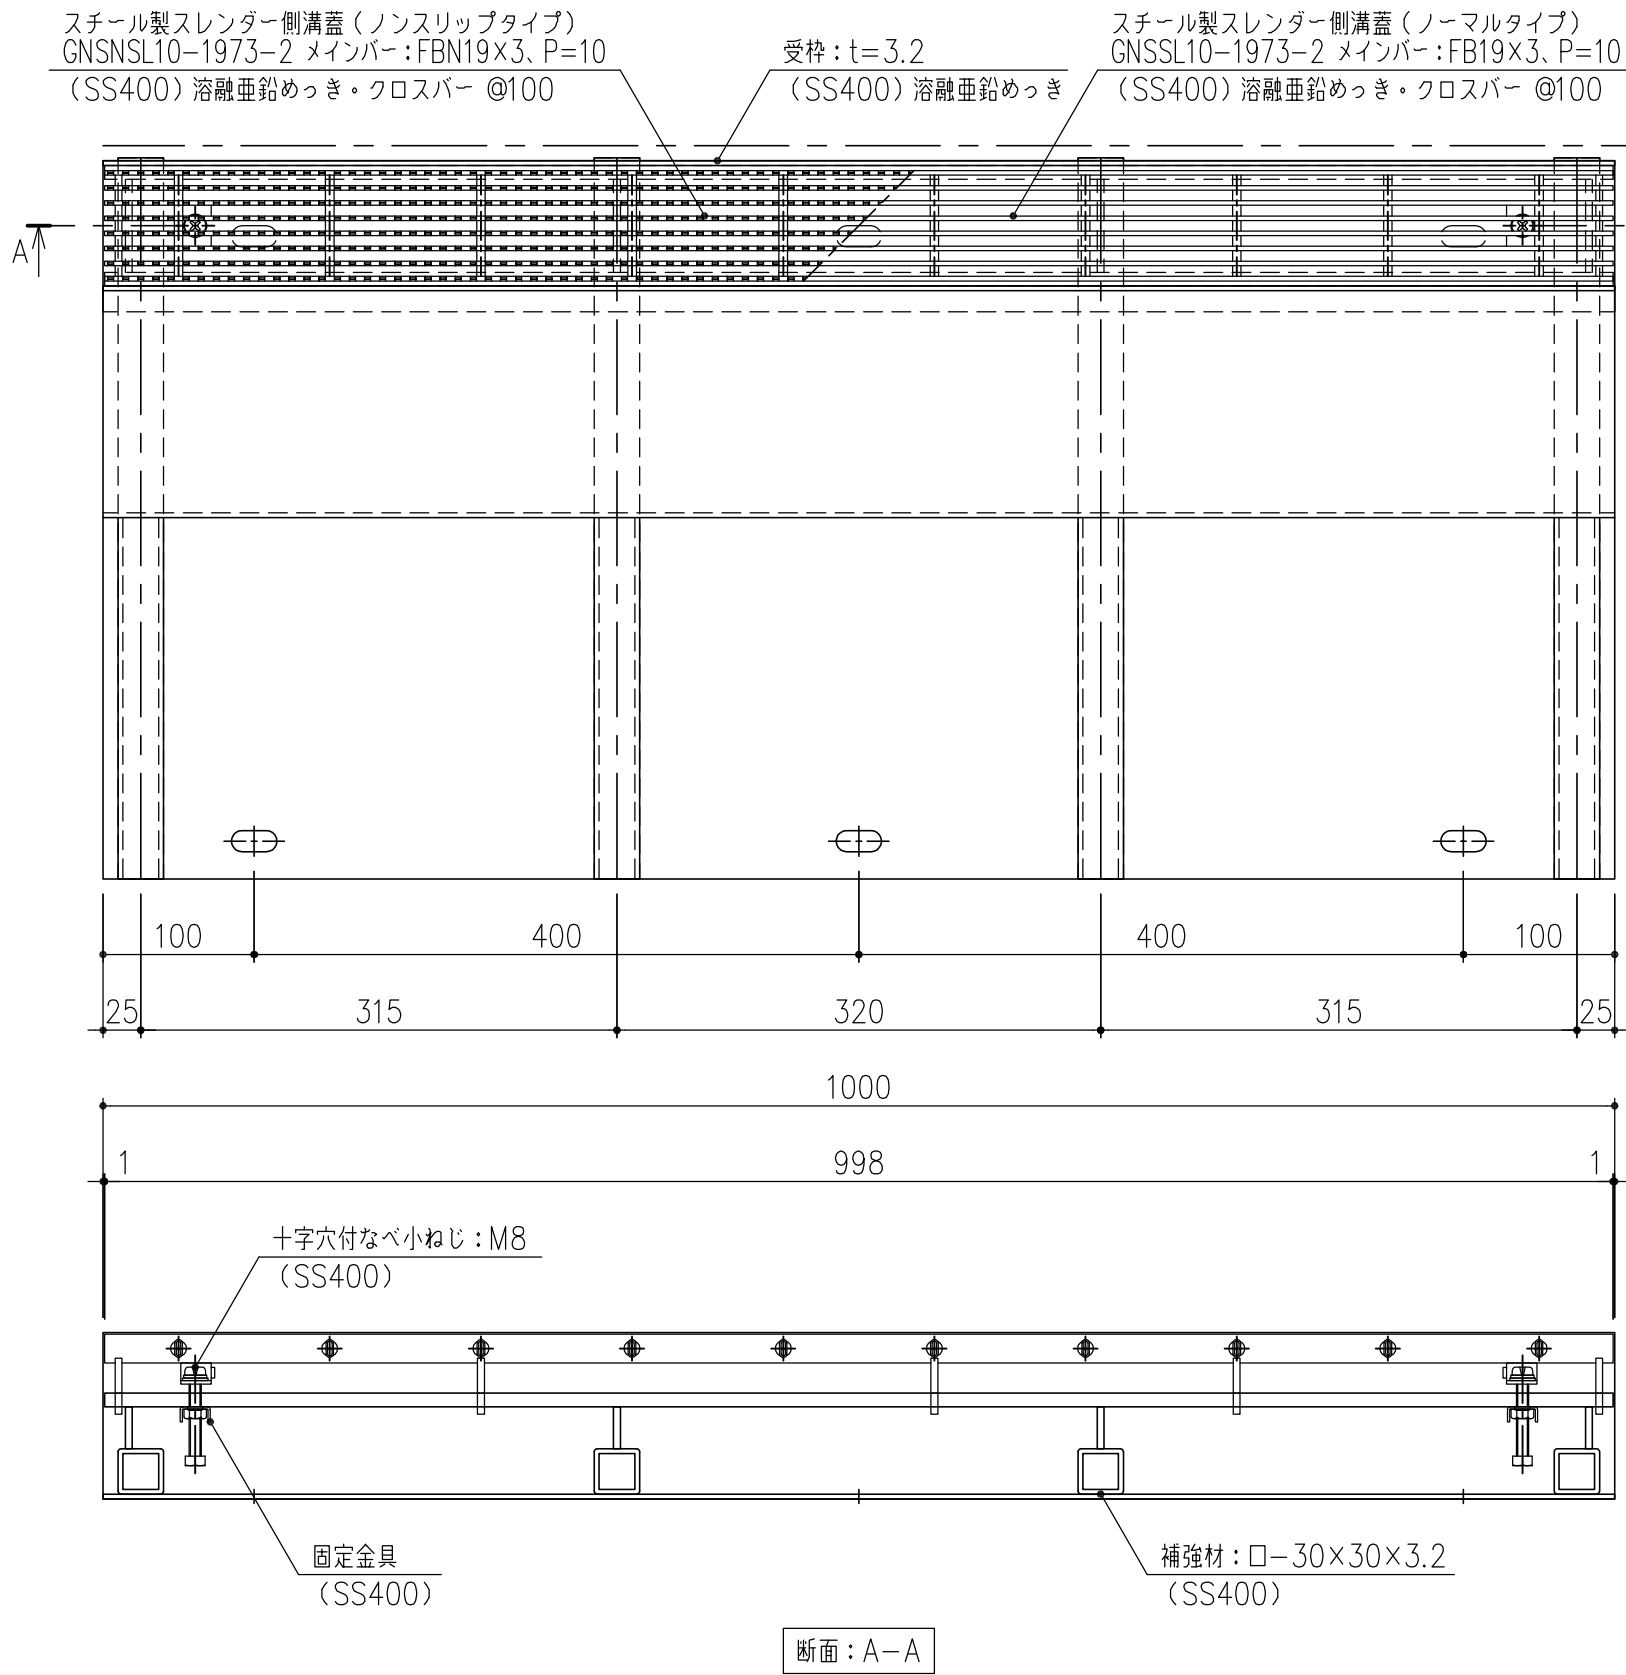

メインバー詳細図 S=1/1

担当	製図	照査	承認	1/5	名称	DKC スチール製境界用スレンダー側溝蓋
	高橋	野林	金子			バウンダリー側溝蓋
平成 年 月 日					現場打ち 300タイプ -2荷重 蓋：GNS(N) SL10-1973-2 枠：SLSSG-G30-2 片寄せ（枠高 H=110）	
第一機材株式会社					図番	PG-E3-01908