
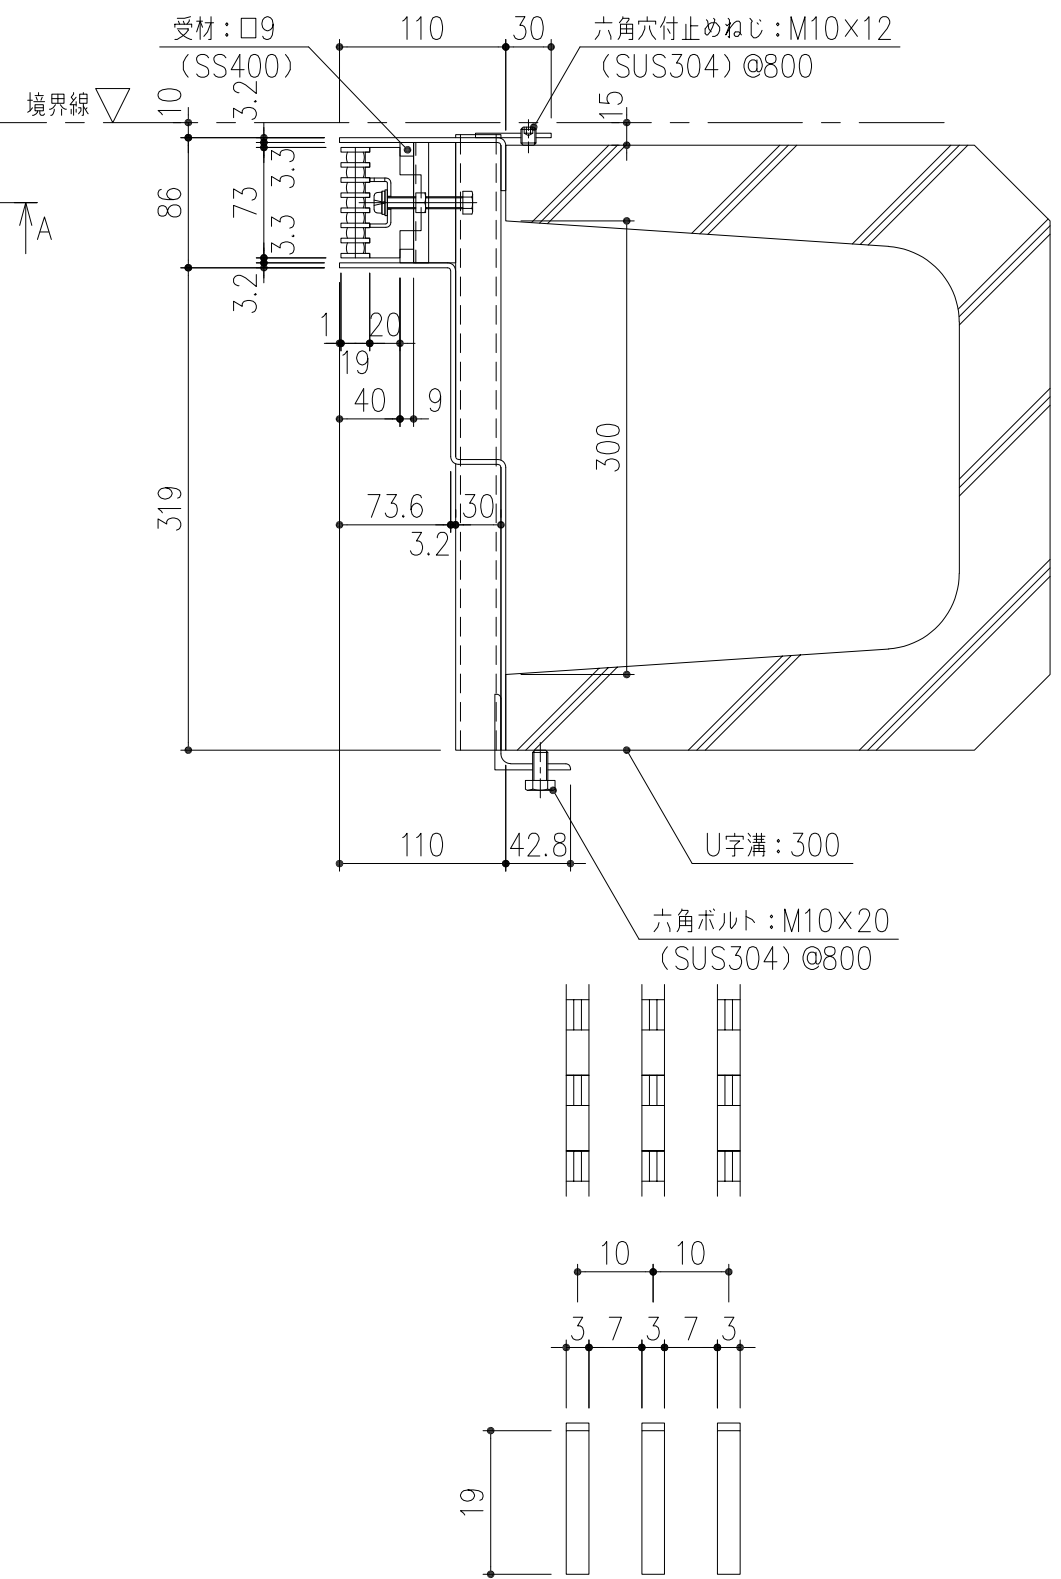


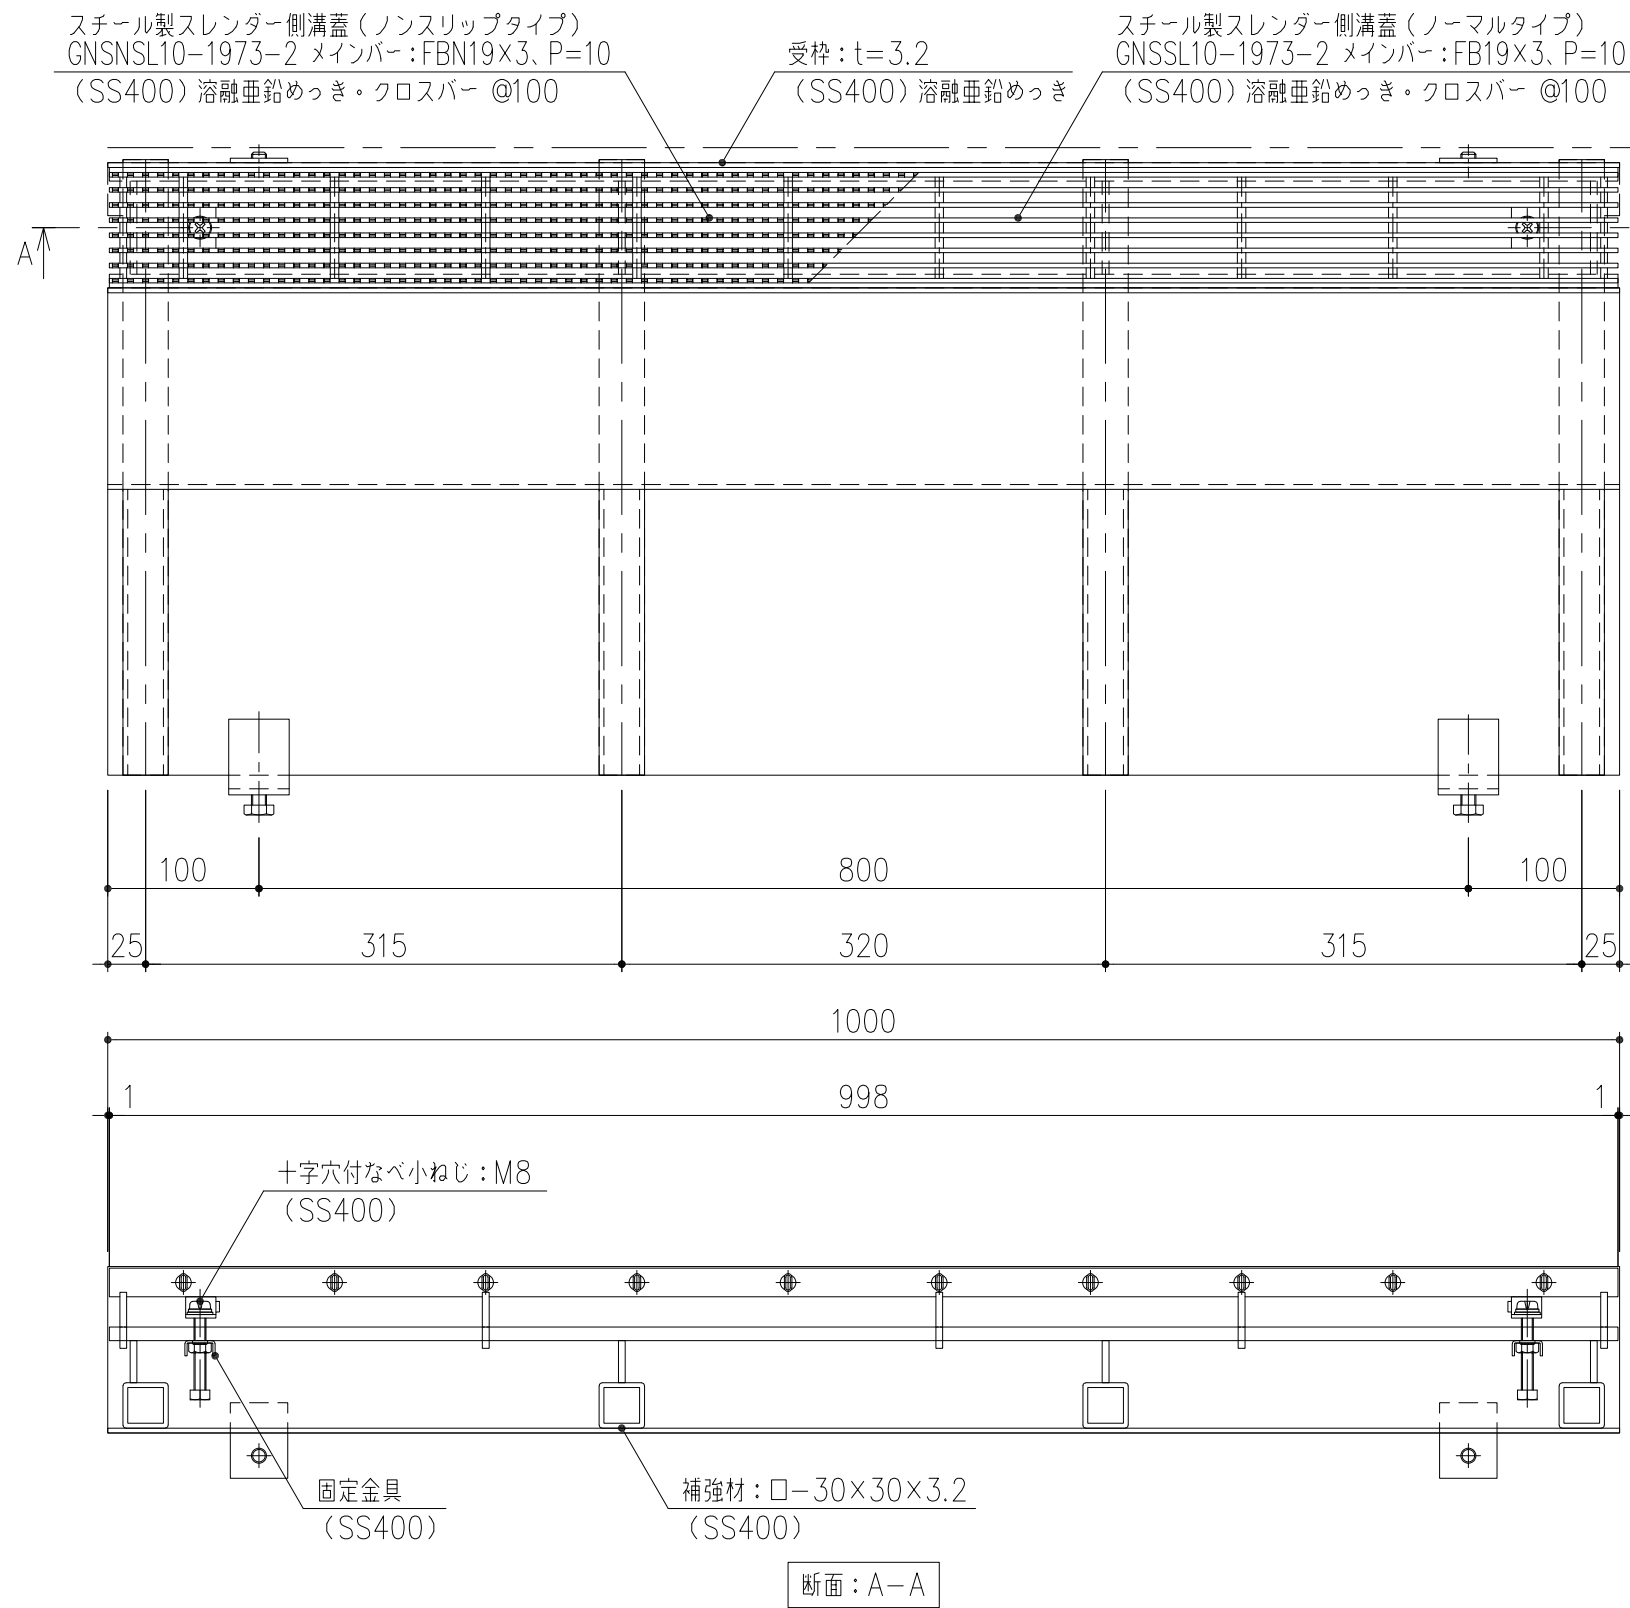

メインバー詳細図 S=1/1

担当	製図	照査	承認	1/5	名称	DKC スチール製境界用スレンダー側溝蓋
	高橋	野林	本木	尺度		バウンダリー側溝蓋
平成 年 月 日				三角法	図番	U字溝（U-300）タイプ T-2荷重 蓋：GNS（N）SL10-1973-2 枠：SLSSG-U30-2片寄せ（枠高 H=110）
第一機材株式会社						PG-E3-01816A