


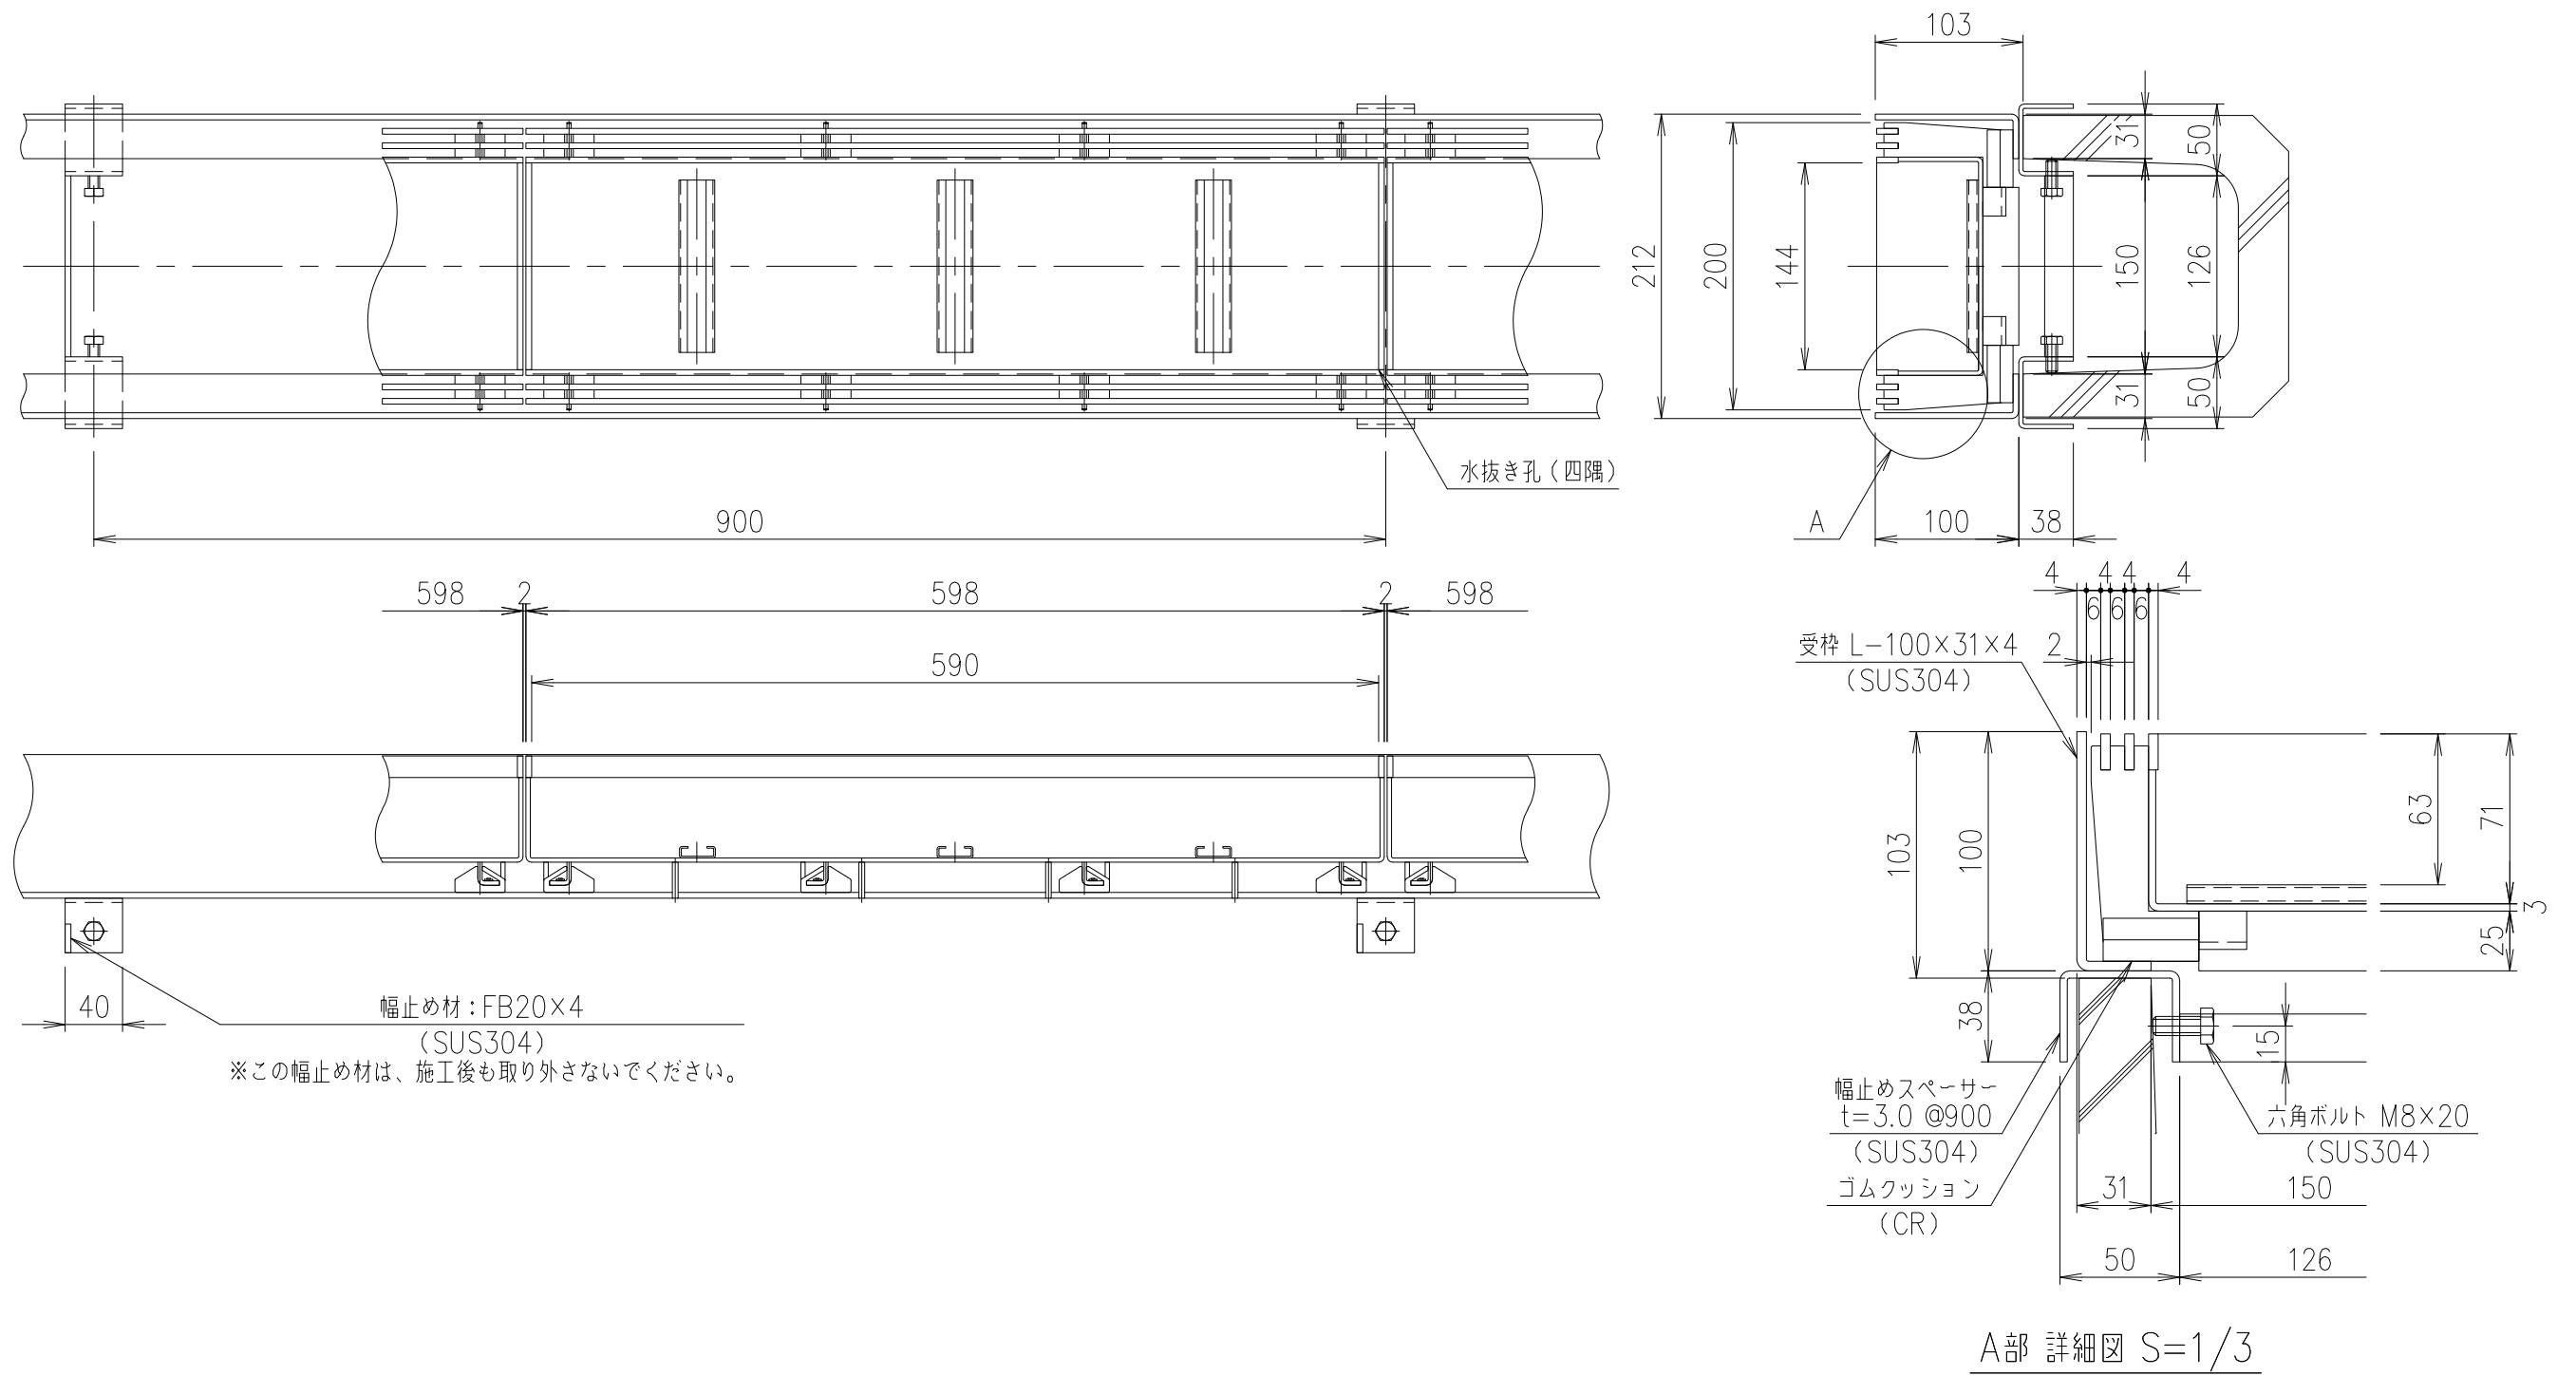

受 枠				SUS304			質量 : 8.8kg/m組
蓋				SUS304		7.3	
項番	名称			材質	個数	kg/個	記事
担当	製図	照査	承認	DKC ステンレス製スリット排水化粧蓋			
	高橋	野林	本木	T-14 (R5) 荷重用 (目地ピッチ 10mm) LPSL10-15A-14 H7・U字溝150用受枠付			
年 月 日				1 / 5	名称		
第一機材株式会社				尺度	図番		
				三角法		PJ-E3-04011A	