


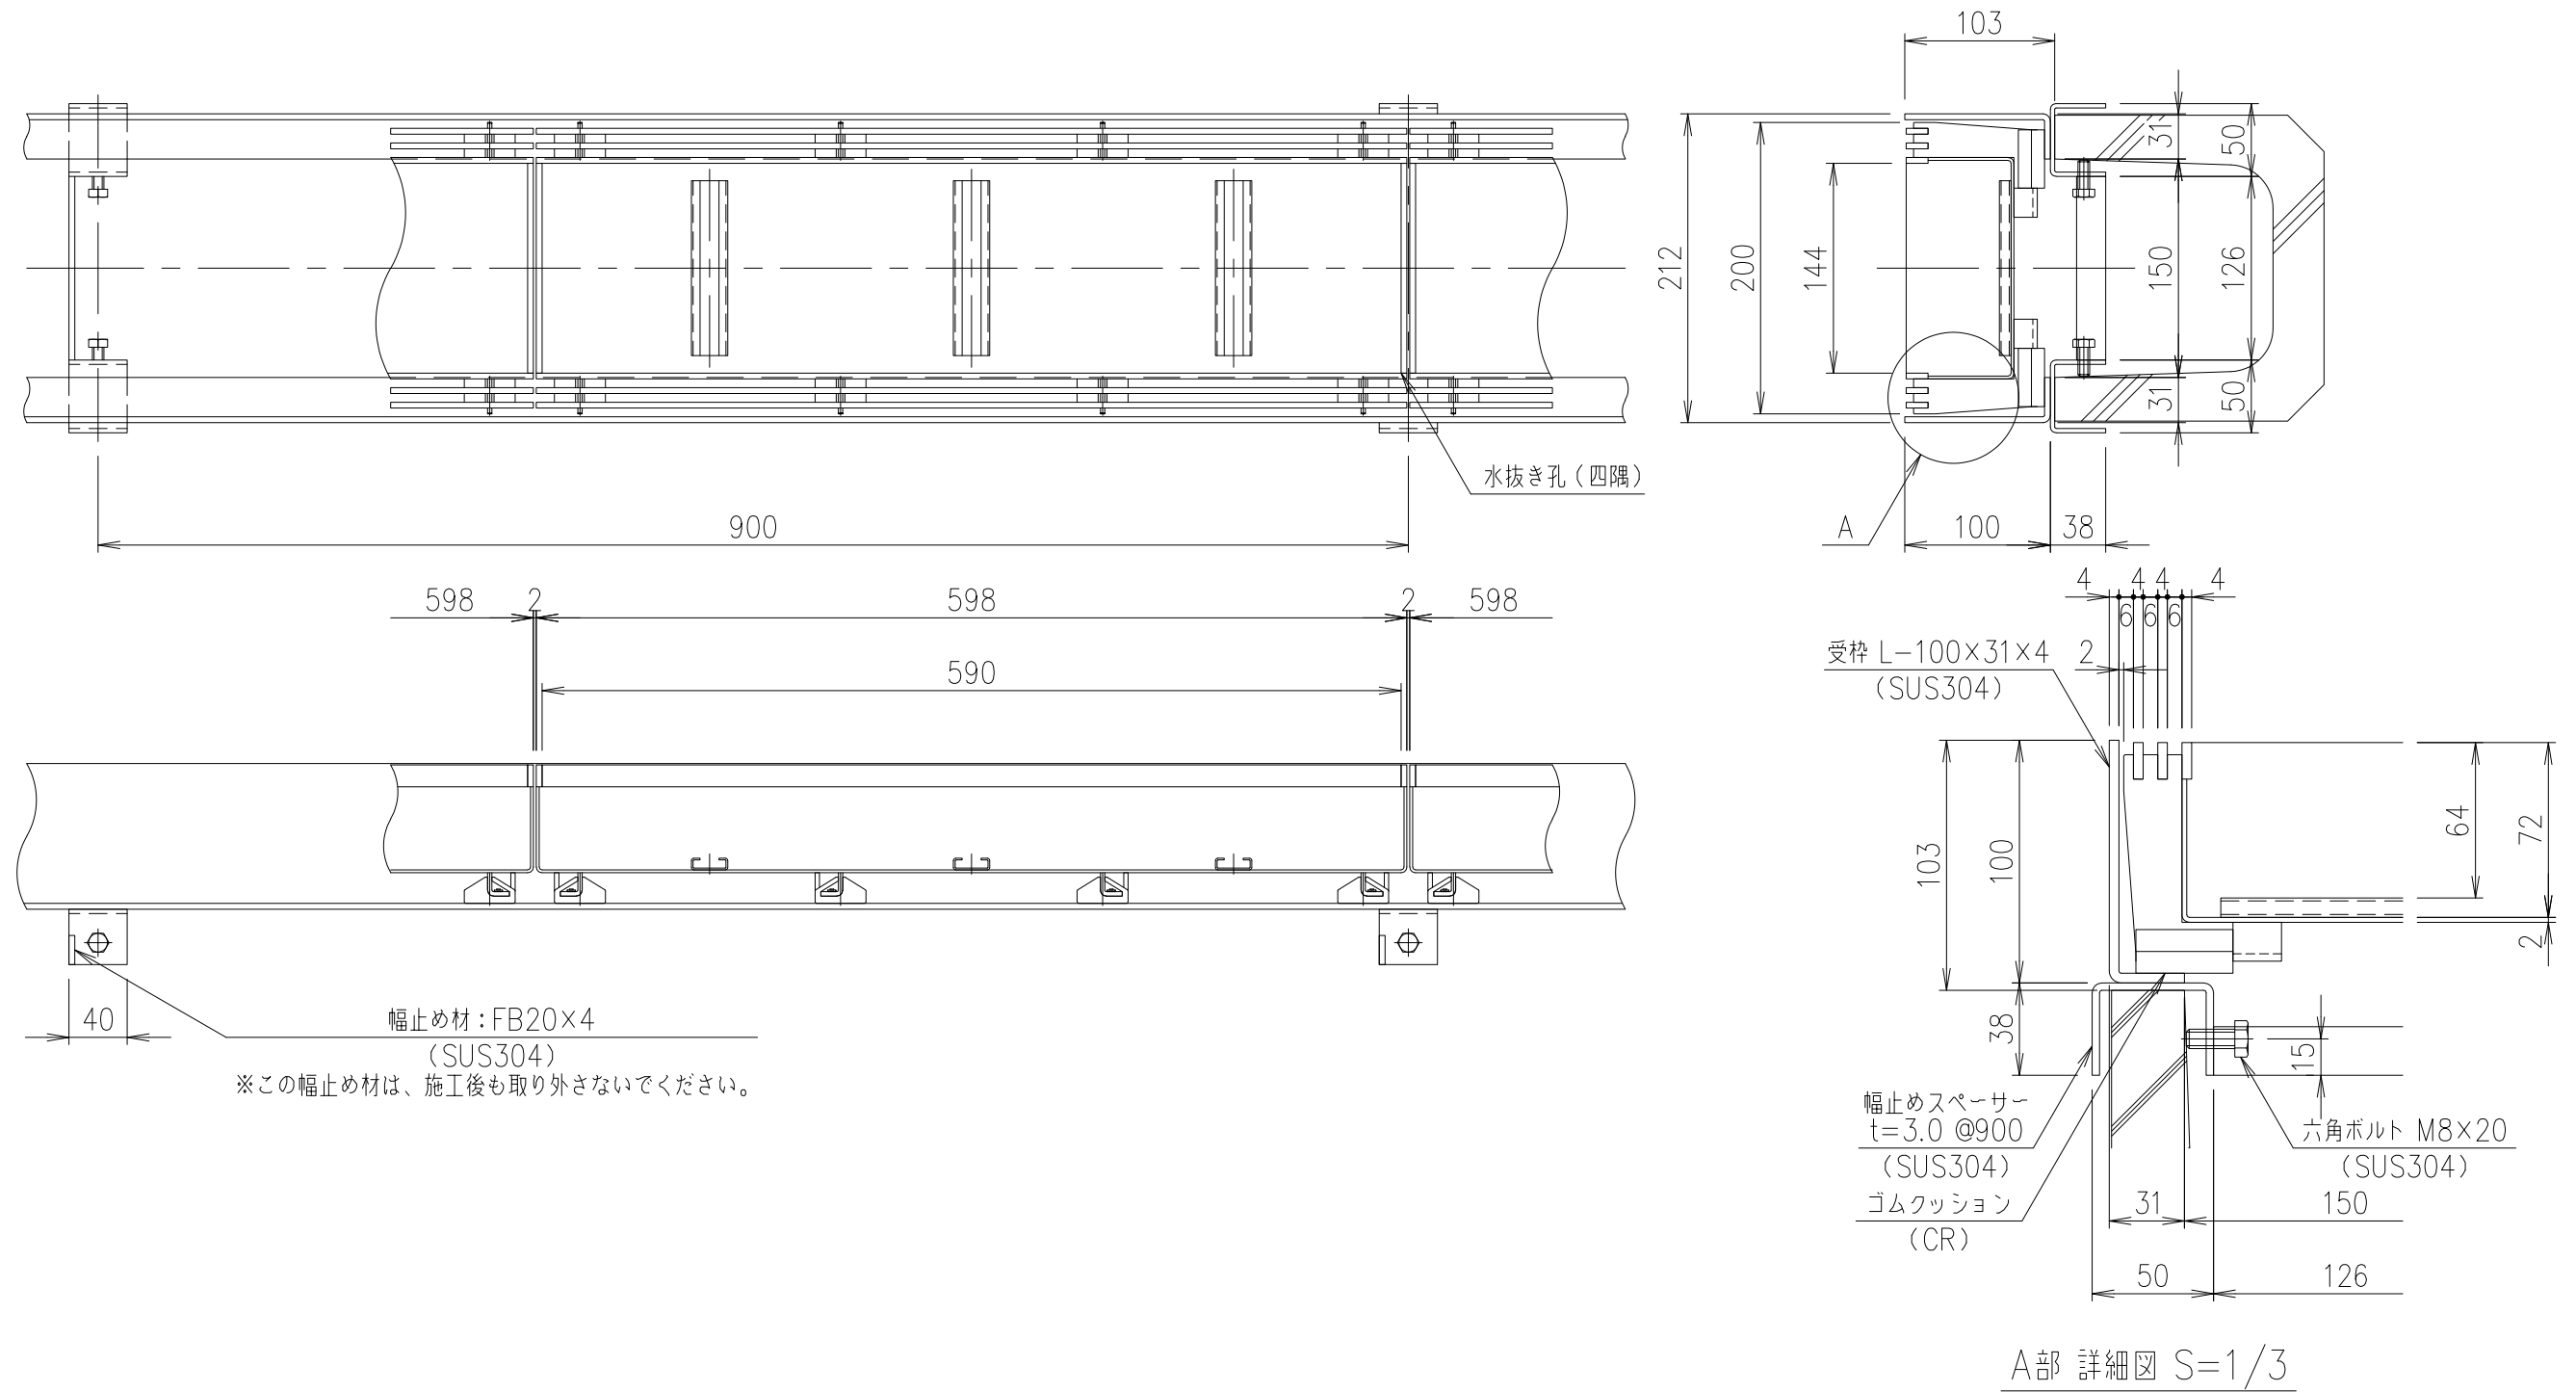

	受 枠			SUS304			質量：8.8kg/m組
	蓋			SUS304		5.8	
項番	名称			材質	個数	kg/個	記事
担当	製図	照査	承認	1 5	名称	DKC ステンレス製スリット排水化粧蓋	
	高橋	野林	本木			歩道用(目地ピッチ 10mm) LPSL10-15A-歩 H7・U字溝150用受枠付	
年 月 日				尺度	図番	PJ-E3-04009A	
第一機材株式会社				三角法			