
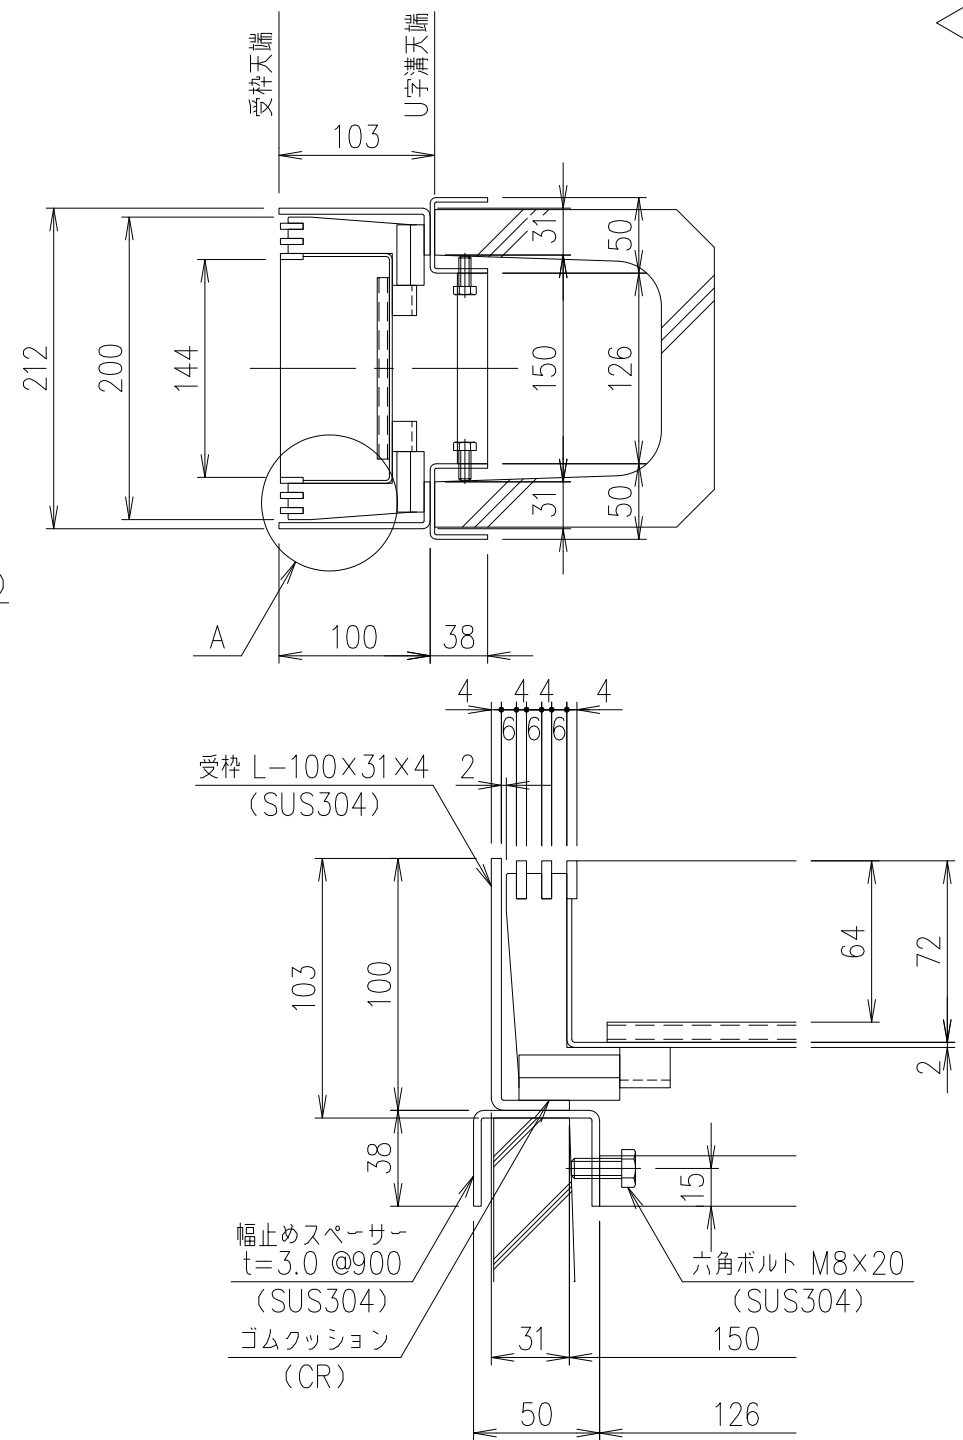


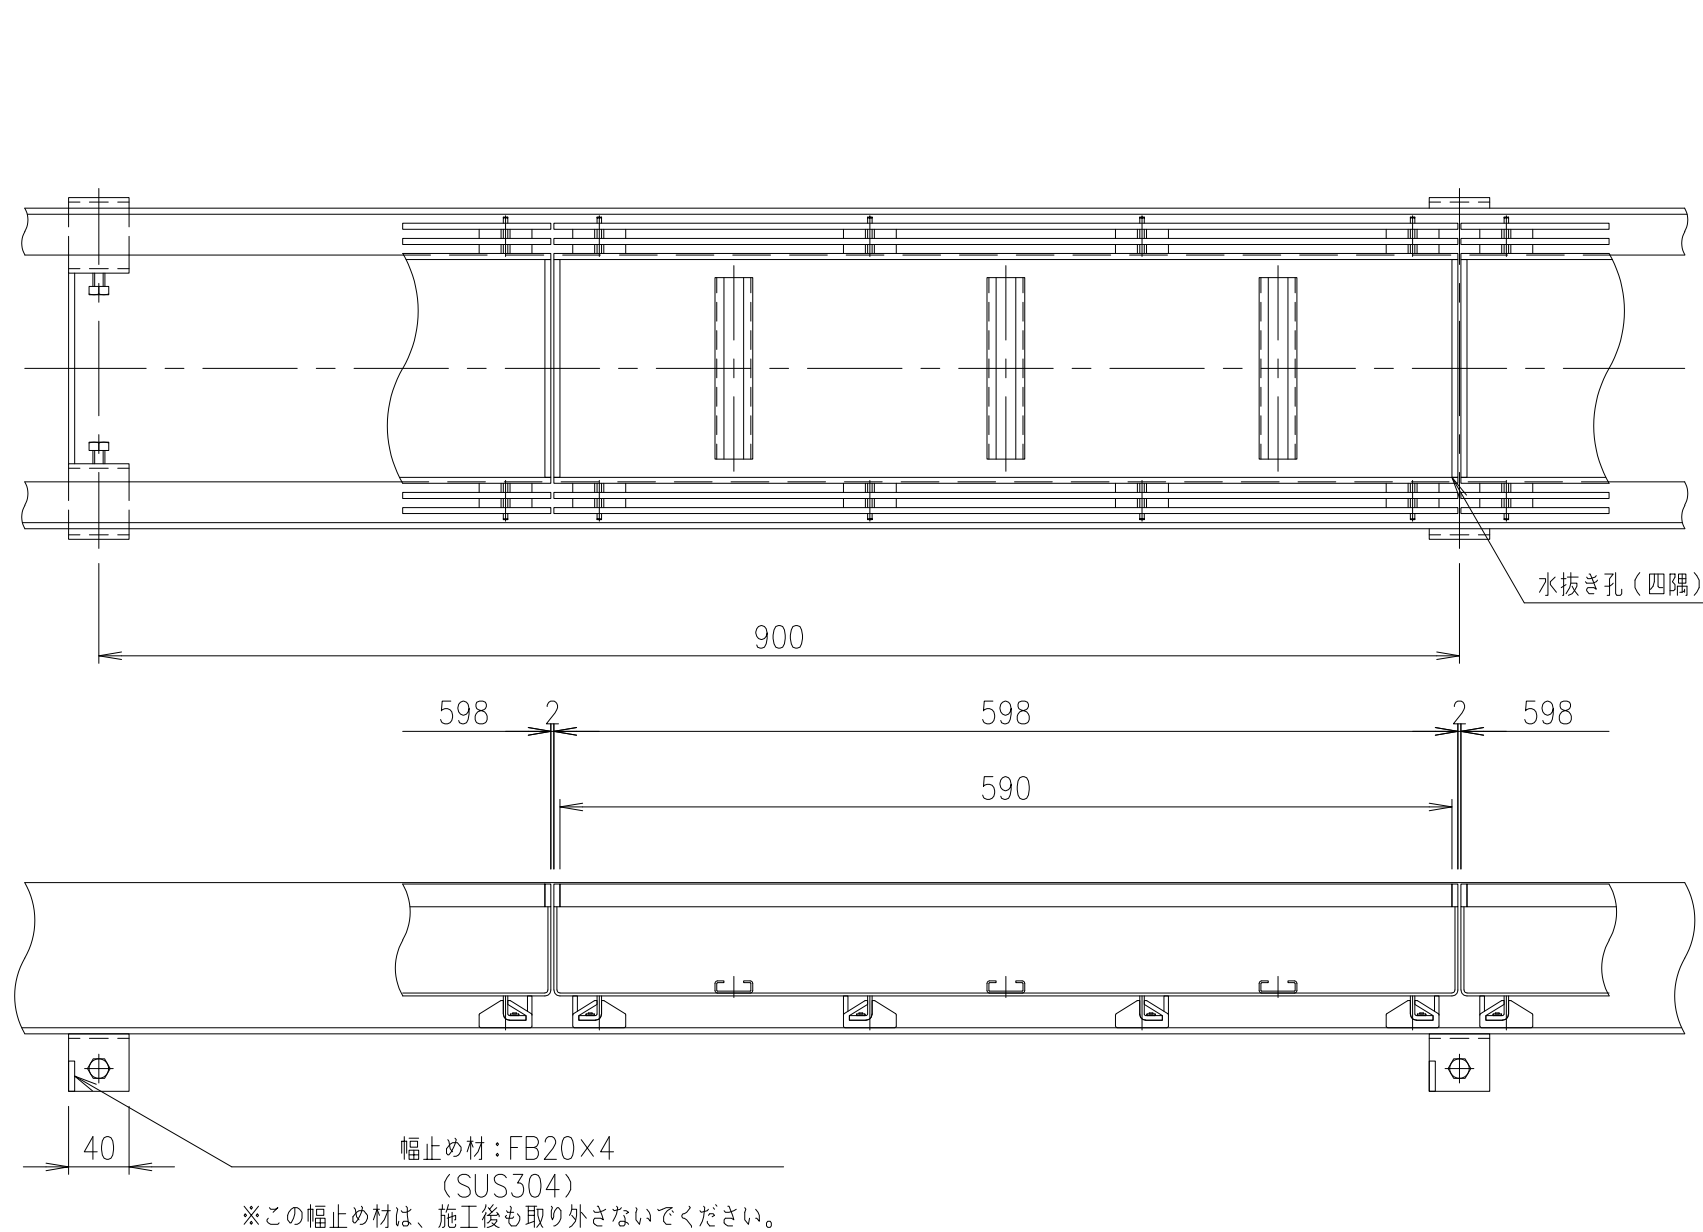

A部 詳細図 S=1/3

受 枠				SUS304		質量：8.8kg/m組	
蓋				SUS304		5.8	
項番	名称			材質	個数	kg/個	記事
担当	製図	照査	承認	1 5	名 称	DKC ステンレス製スリット排水化粧蓋	
	高橋	野林	本木			歩道用（目地ピッチ 10mm） LPSL10-21A-歩 H7・U字溝150用受枠付	
年 月 日				尺度	図 番		
第一機材株式会社				三角法		PJ-E3-04009B	