
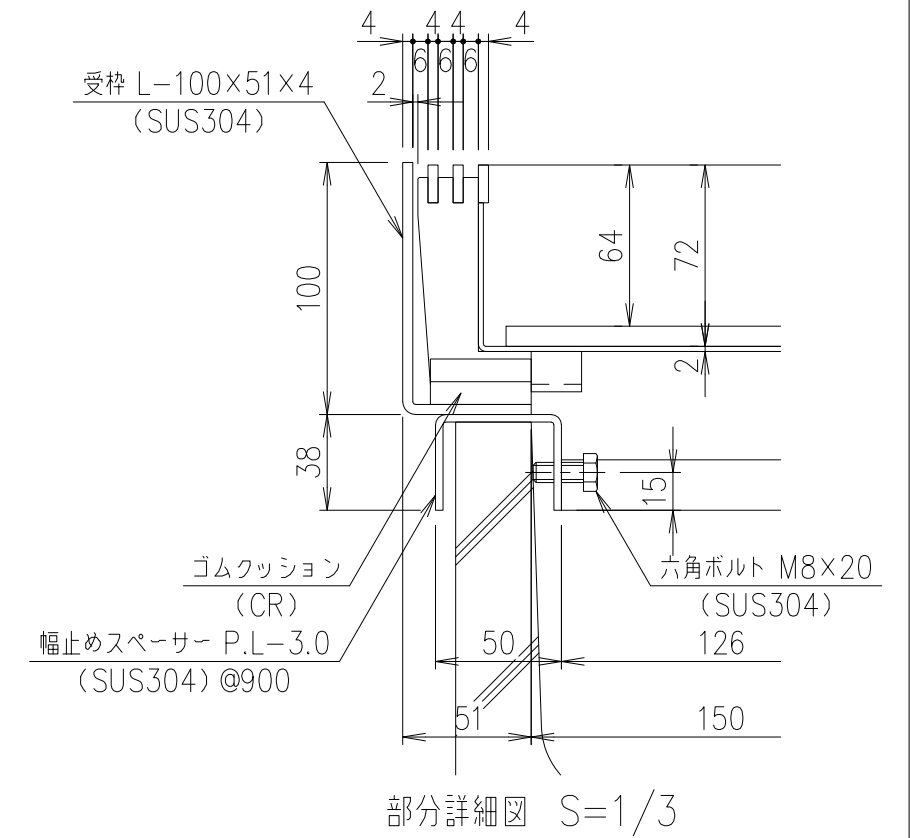
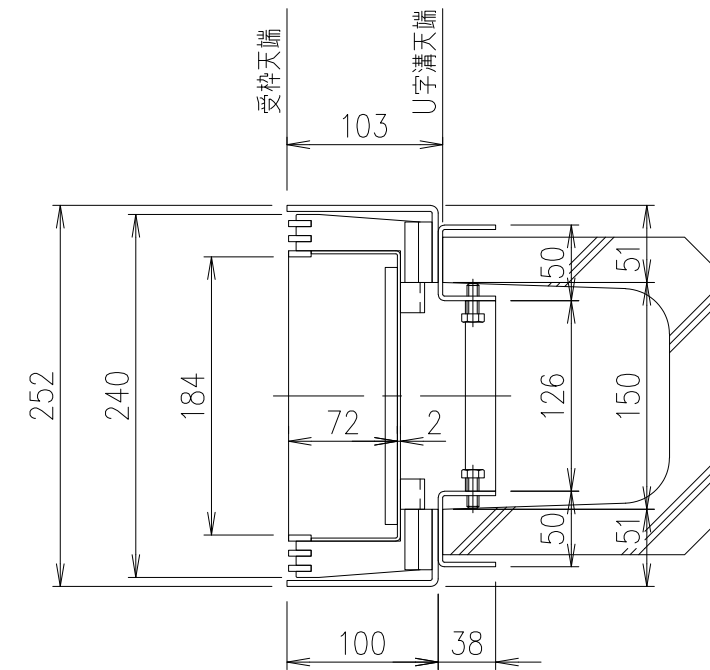


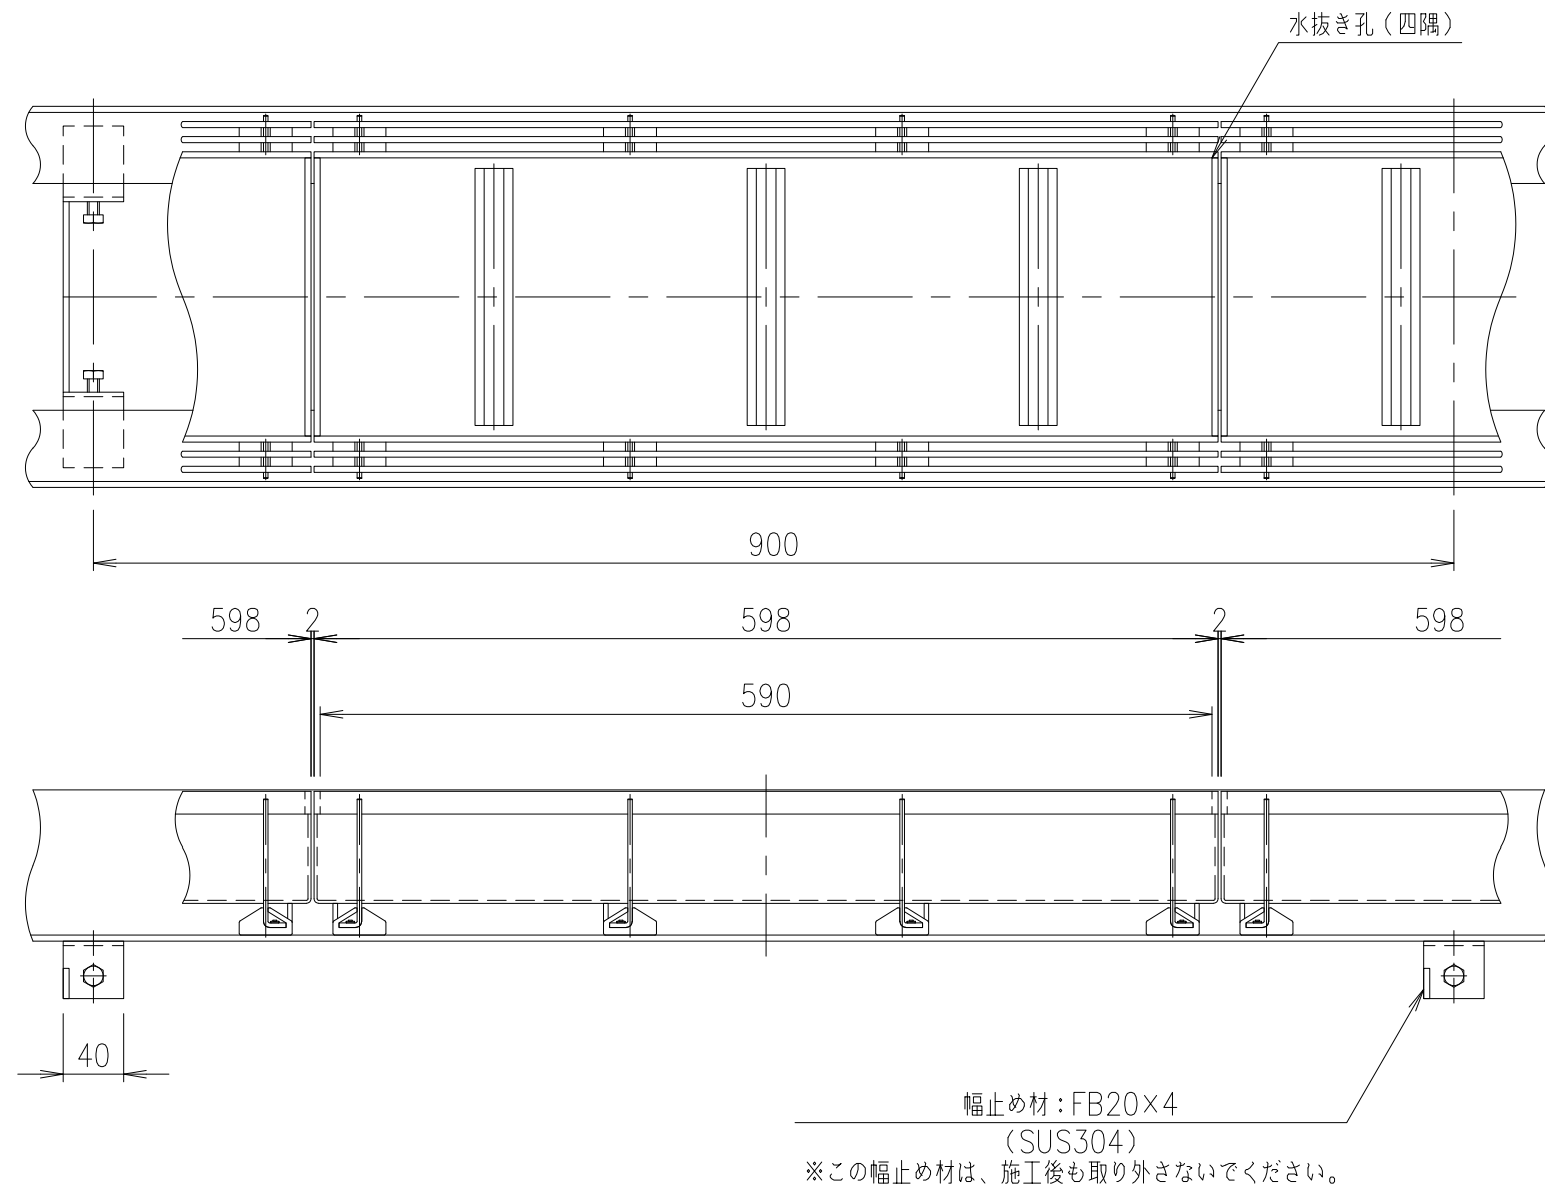

	受 枠			SUS304				質量：10.2kg/m組	
	蓋			SUS304			6.2		
項番	名称			材質		個数	kg/個	記事	
担当	製図	照査	承認	1 5	名称	DKC			
	高橋	野林	本木			歩道用・目地ピッチ10 LPSL10-25-歩 H7・U字溝150用受枠付			
年 月 日				尺度	図番	PJ-E3-02906A			
第一機材株式会社				三角法					