

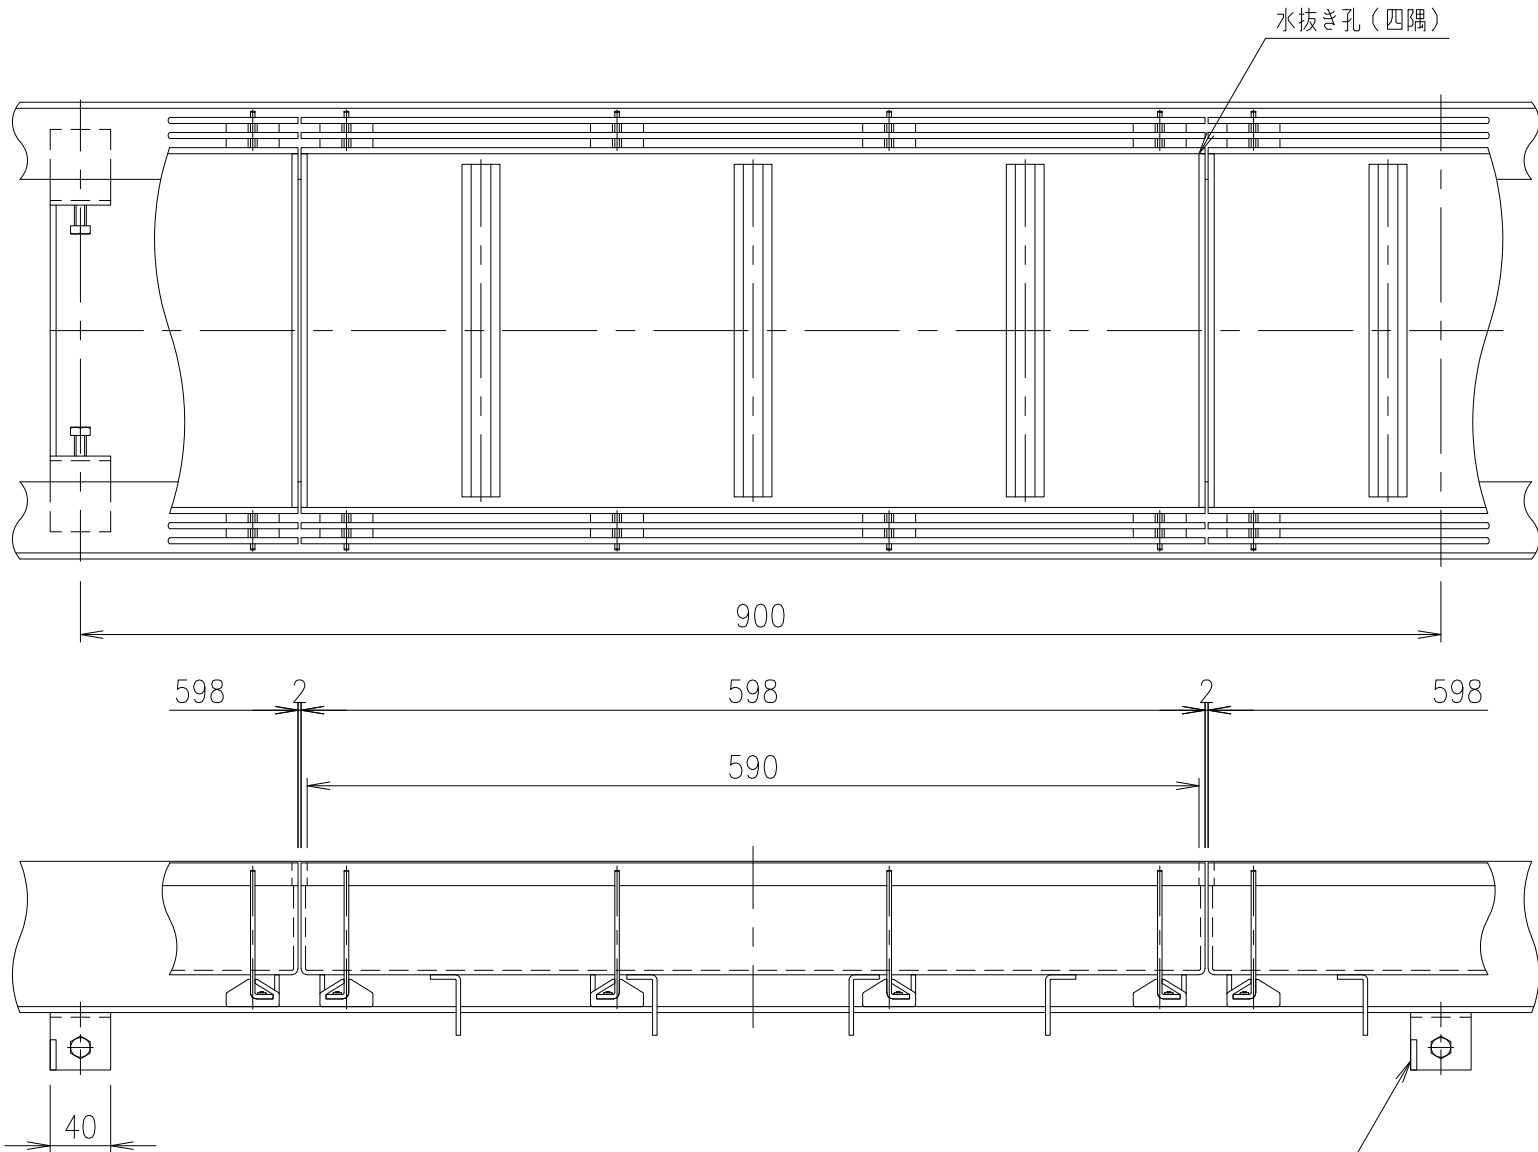


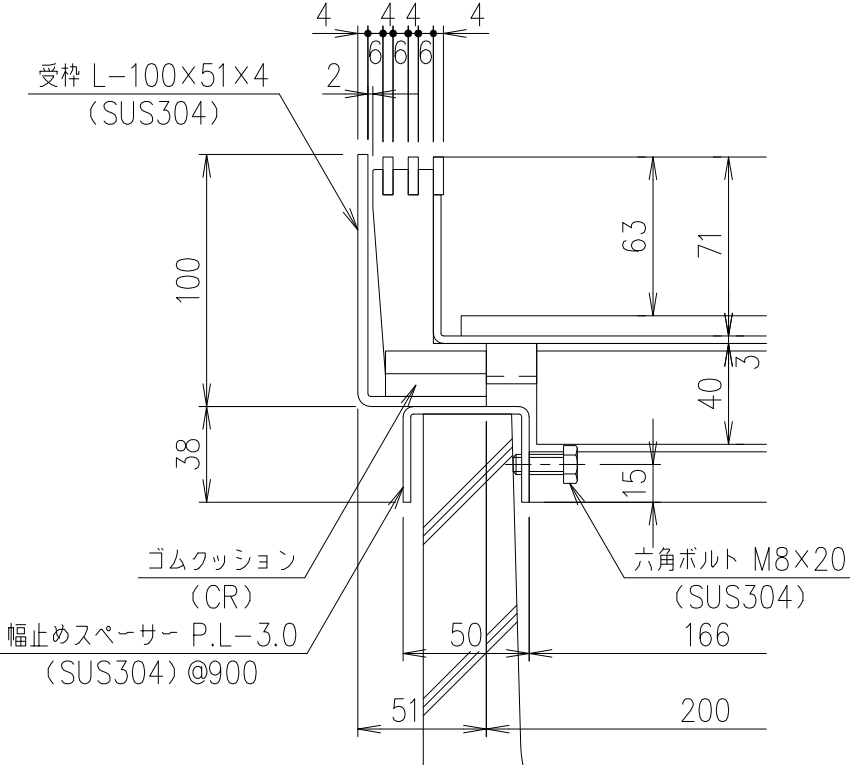

幅止め材: FB20×4
(SUS304)
※この幅止め材は、施工後も取り外さないでください。

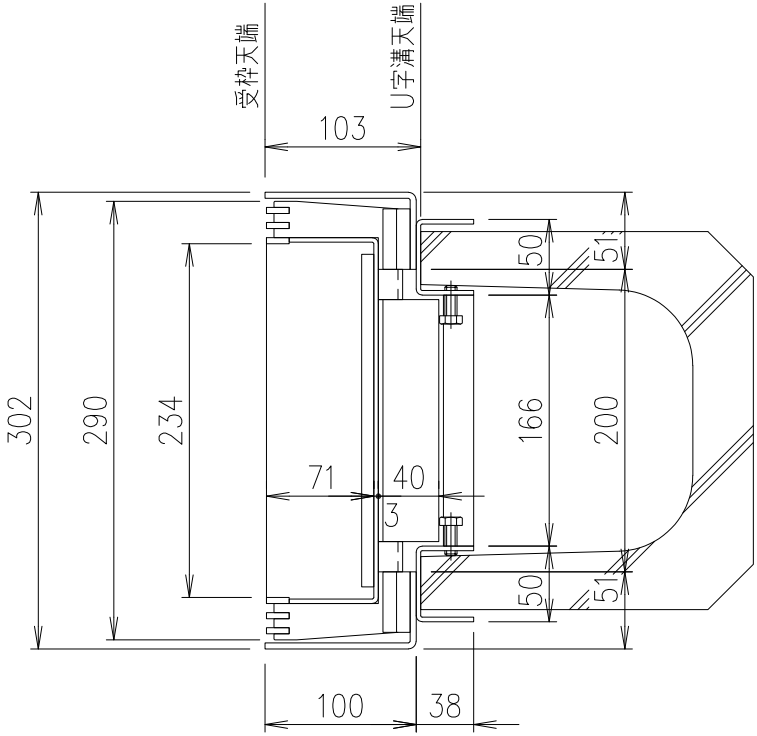

部分詳細図 S=1/3

	受 枠			SUS304				質量：10.3kg/m組	
	蓋			SUS304			9.5		
項番	名称			材質		個数	kg/個	記事	
担当	製図	照査	承認	1 5	名称	DKC			
	高橋	野林	本木			T-14荷重用・目地ピッチ10 LP SL10-30-14 H7・U字溝180用受枠付			
年 月 日				尺度	図番	PJ-E3-02885A			
第一機材株式会社				三角法					