
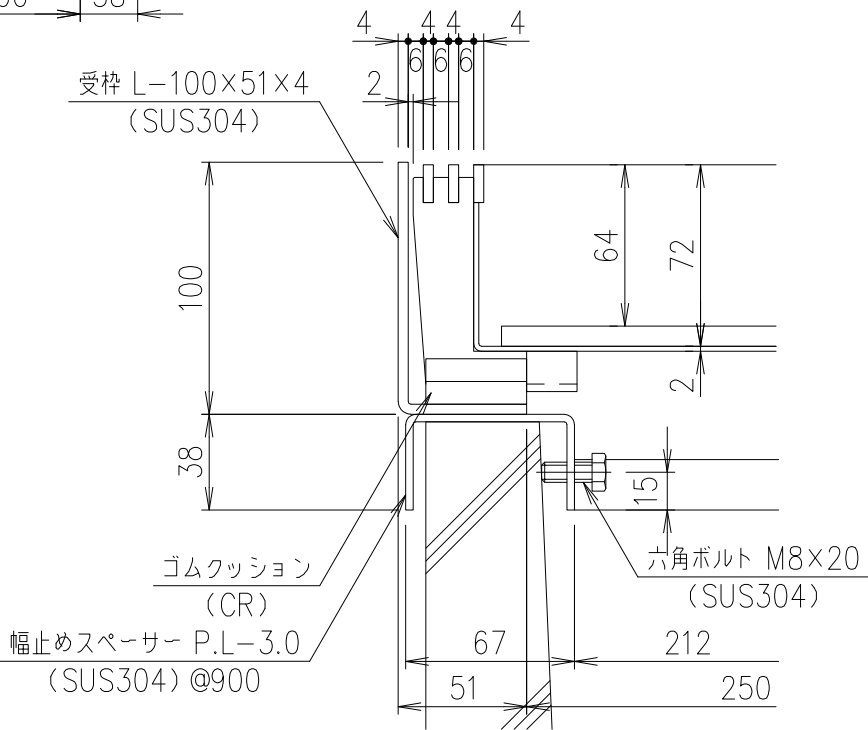
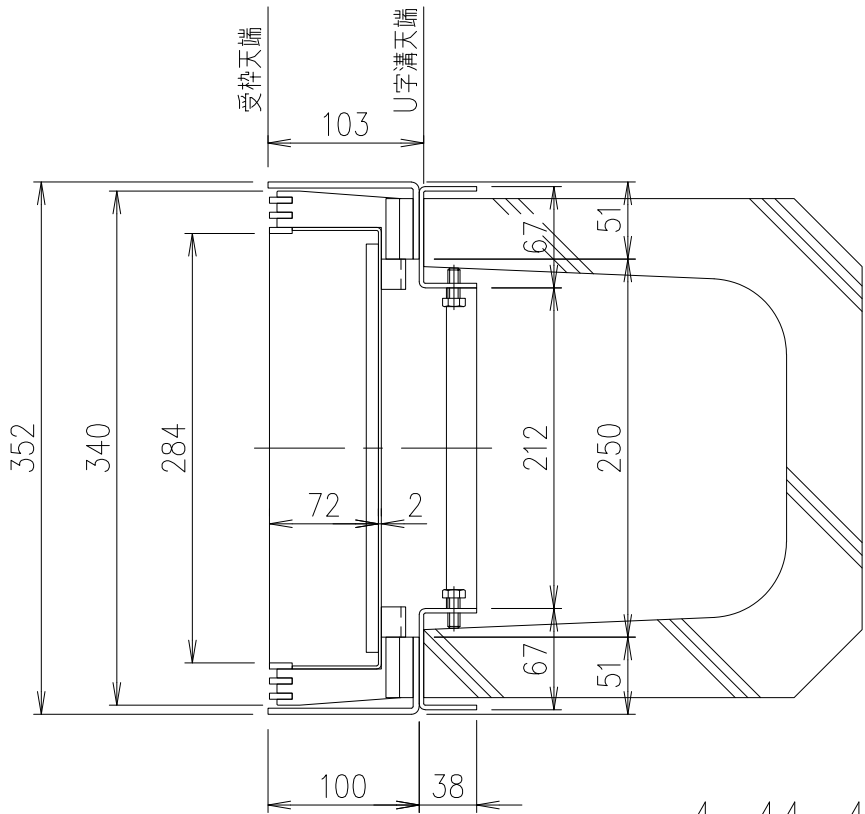
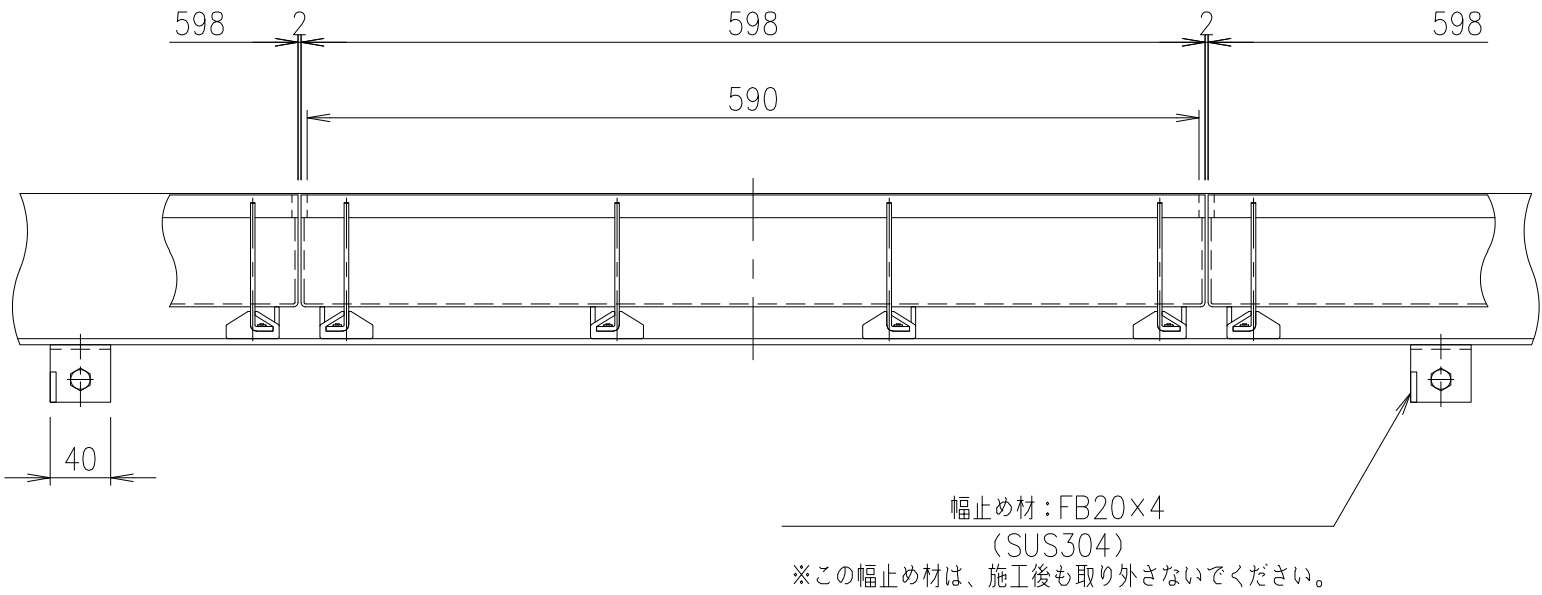


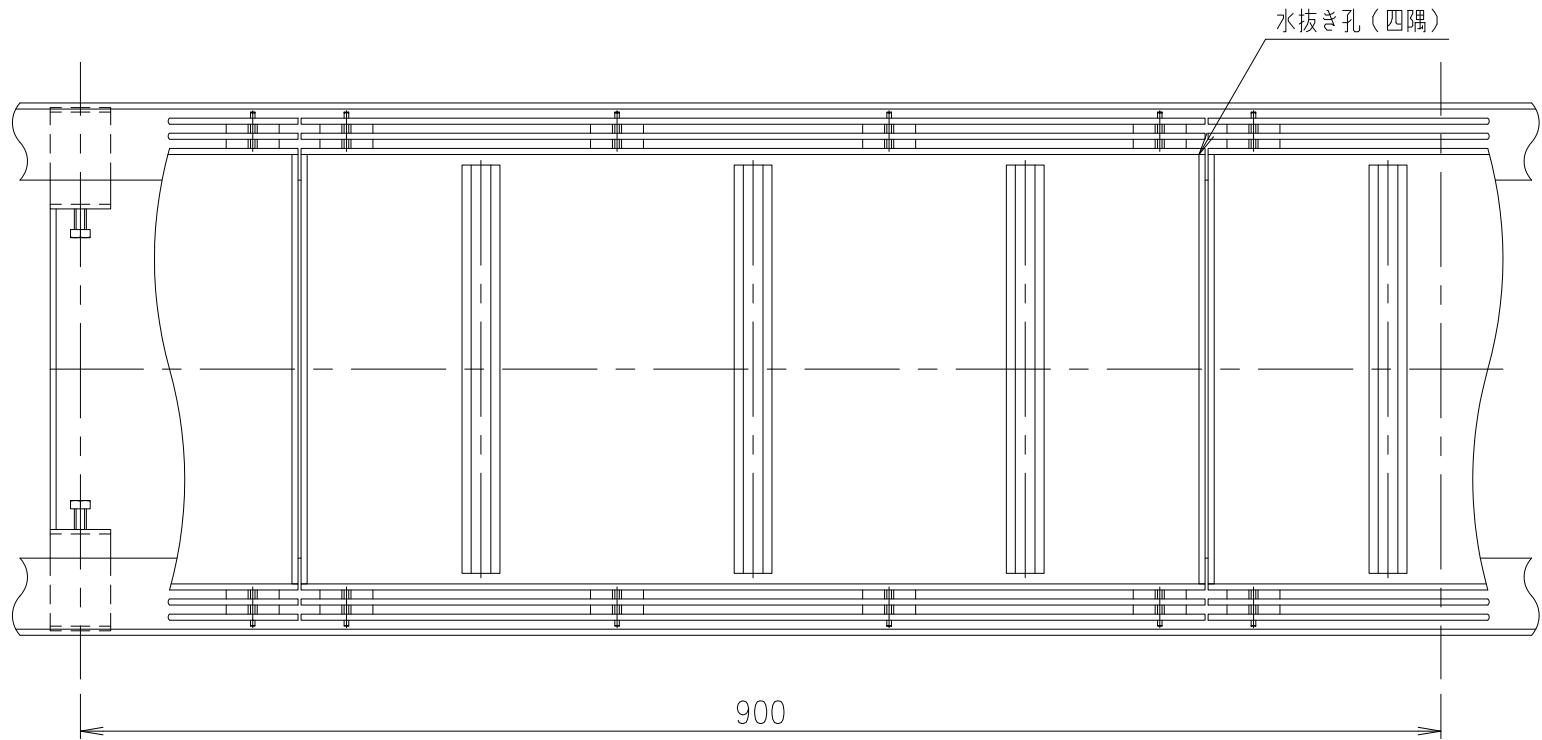

部分詳細図 S=1/3

	受 枠			SUS304			質量：10.4kg/m組
	蓋			SUS304		7.6	
項番	名称			材質	個数	kg/個	記事
担当	製図	照査	承認	1 5	名称	DKC	
	高橋	野林	本木			歩道用・目地ピッチ10 LPSL10-35-歩 H7・U字溝240用受枠付	
年 月 日				尺度	図番		
第一機材株式会社				三角法		PJ-E3-02909A	