
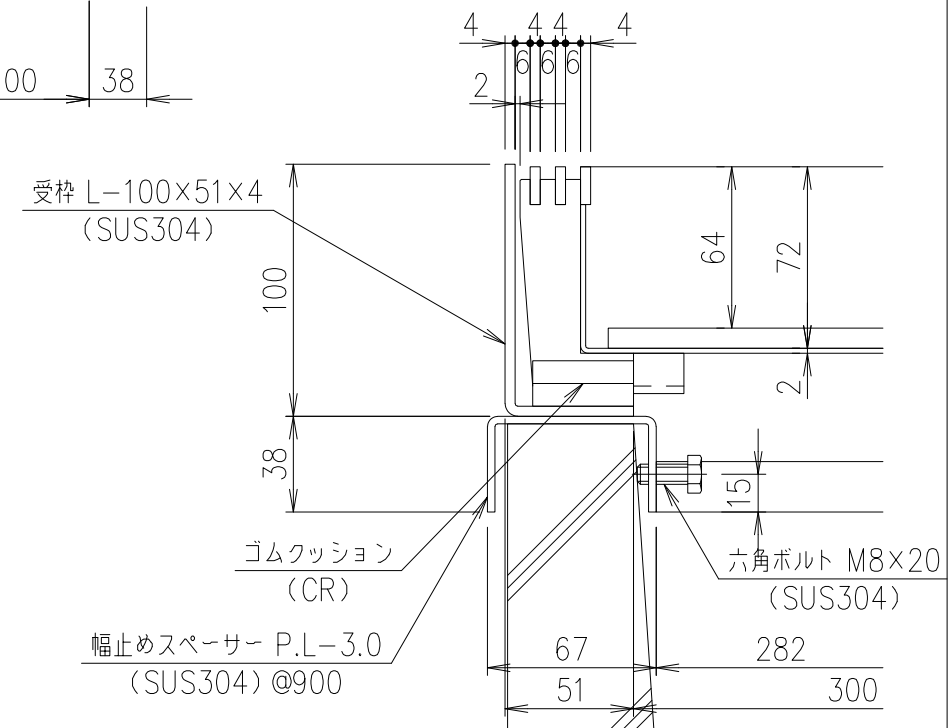
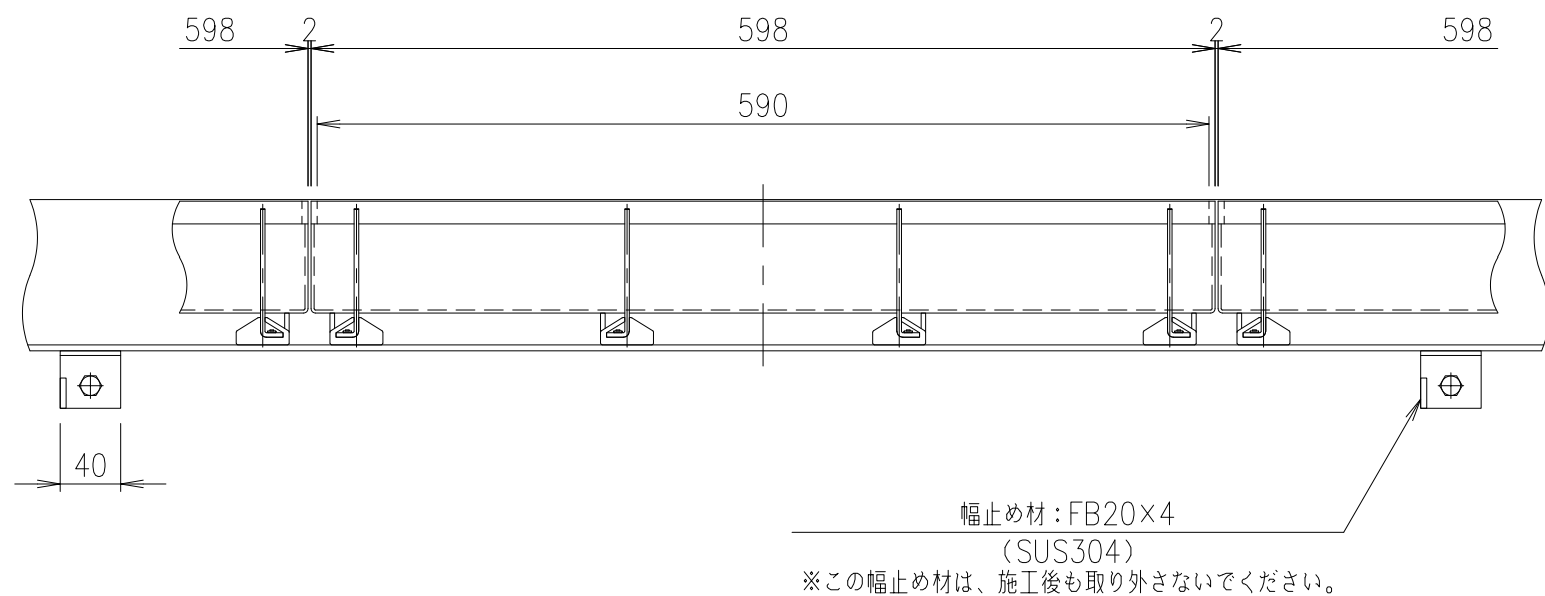
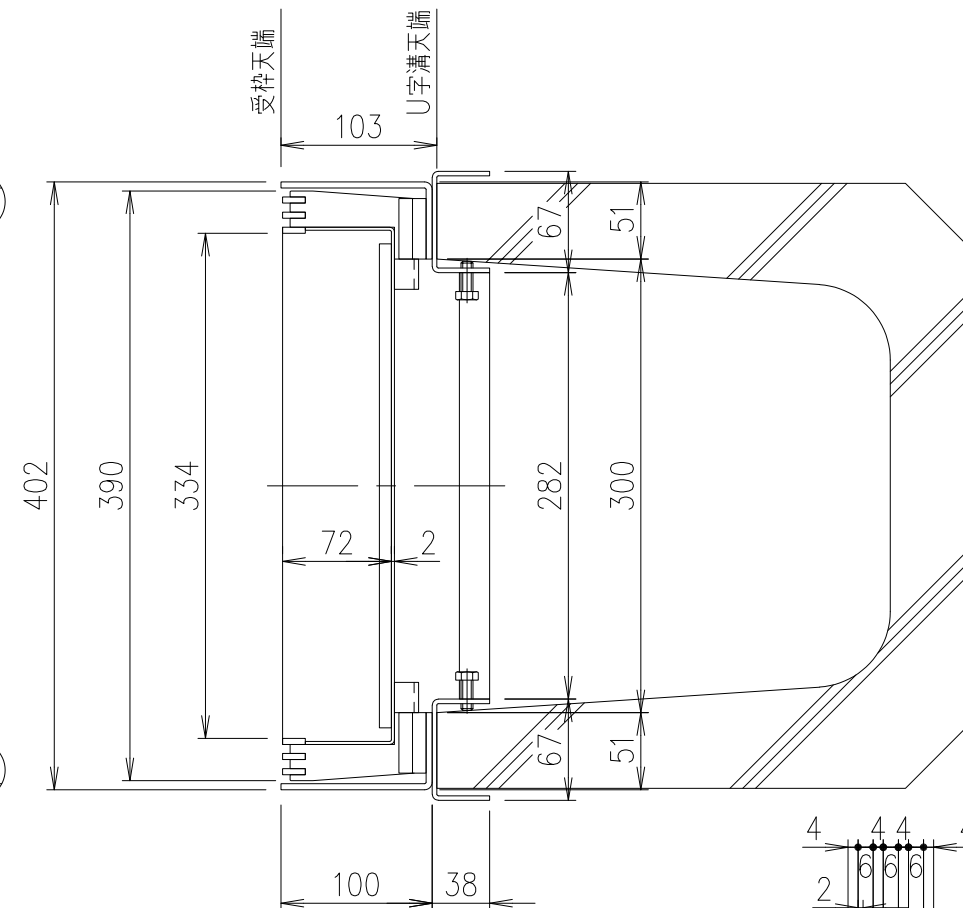


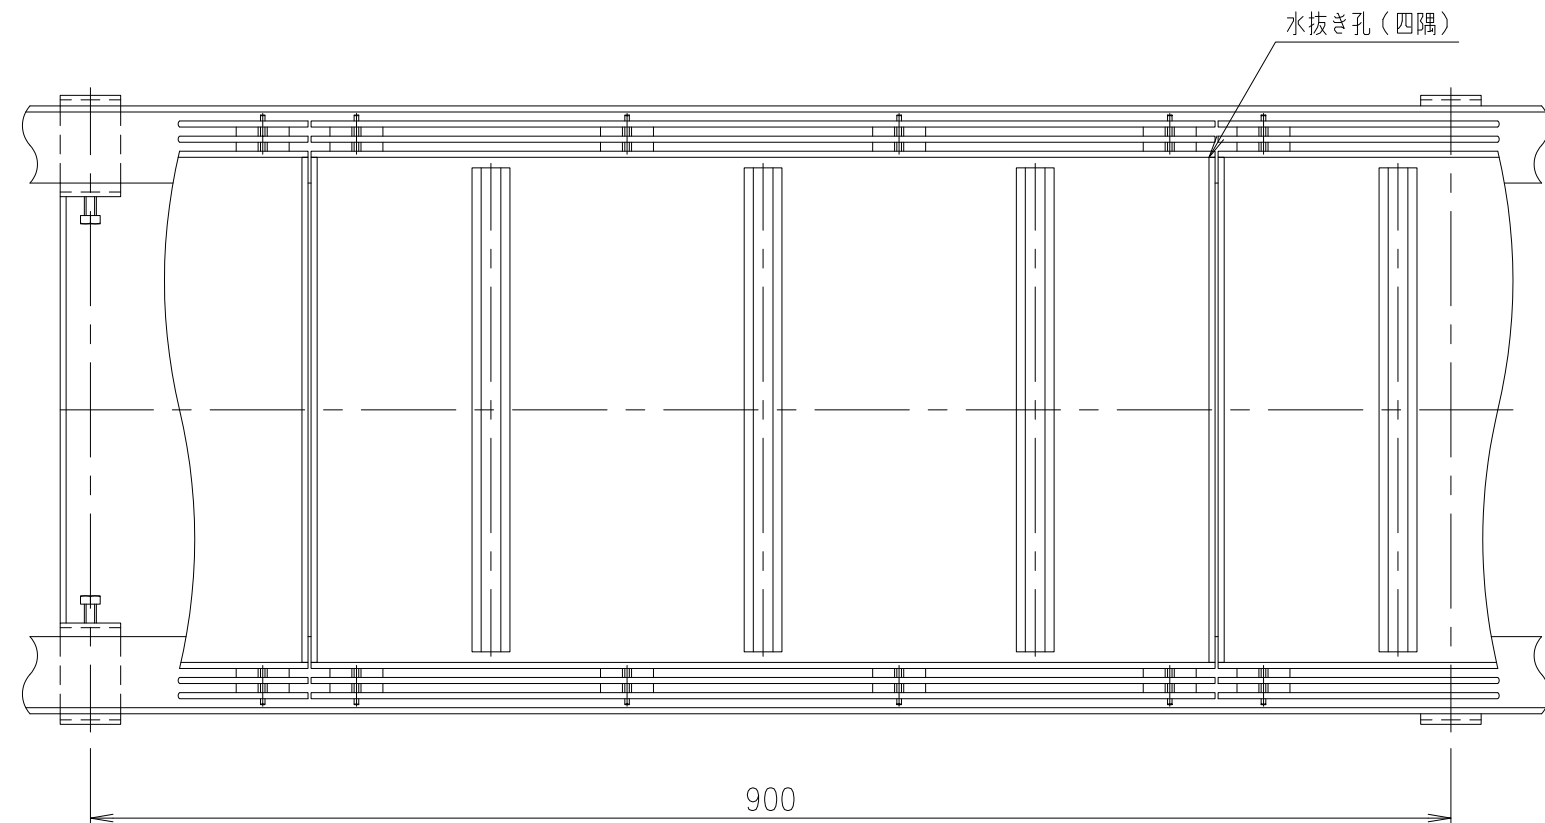

部分詳細図 S=1/3

	受 枠			SUS304			質量：10.6kg/m組
	蓋			SUS304		8.3	
項番	名称			材質	個数	kg/個	記事
担当	製図	照査	承認	1 / 5 名 称	DKC		
	高橋	野林	本木		歩道用・目地ピッチ10 LPSL10－40－歩 H7・U字溝300用受枠付		
年 月 日				尺 度			
第一機材株式会社				三角法	図 番	PJ－E3－02911A	