

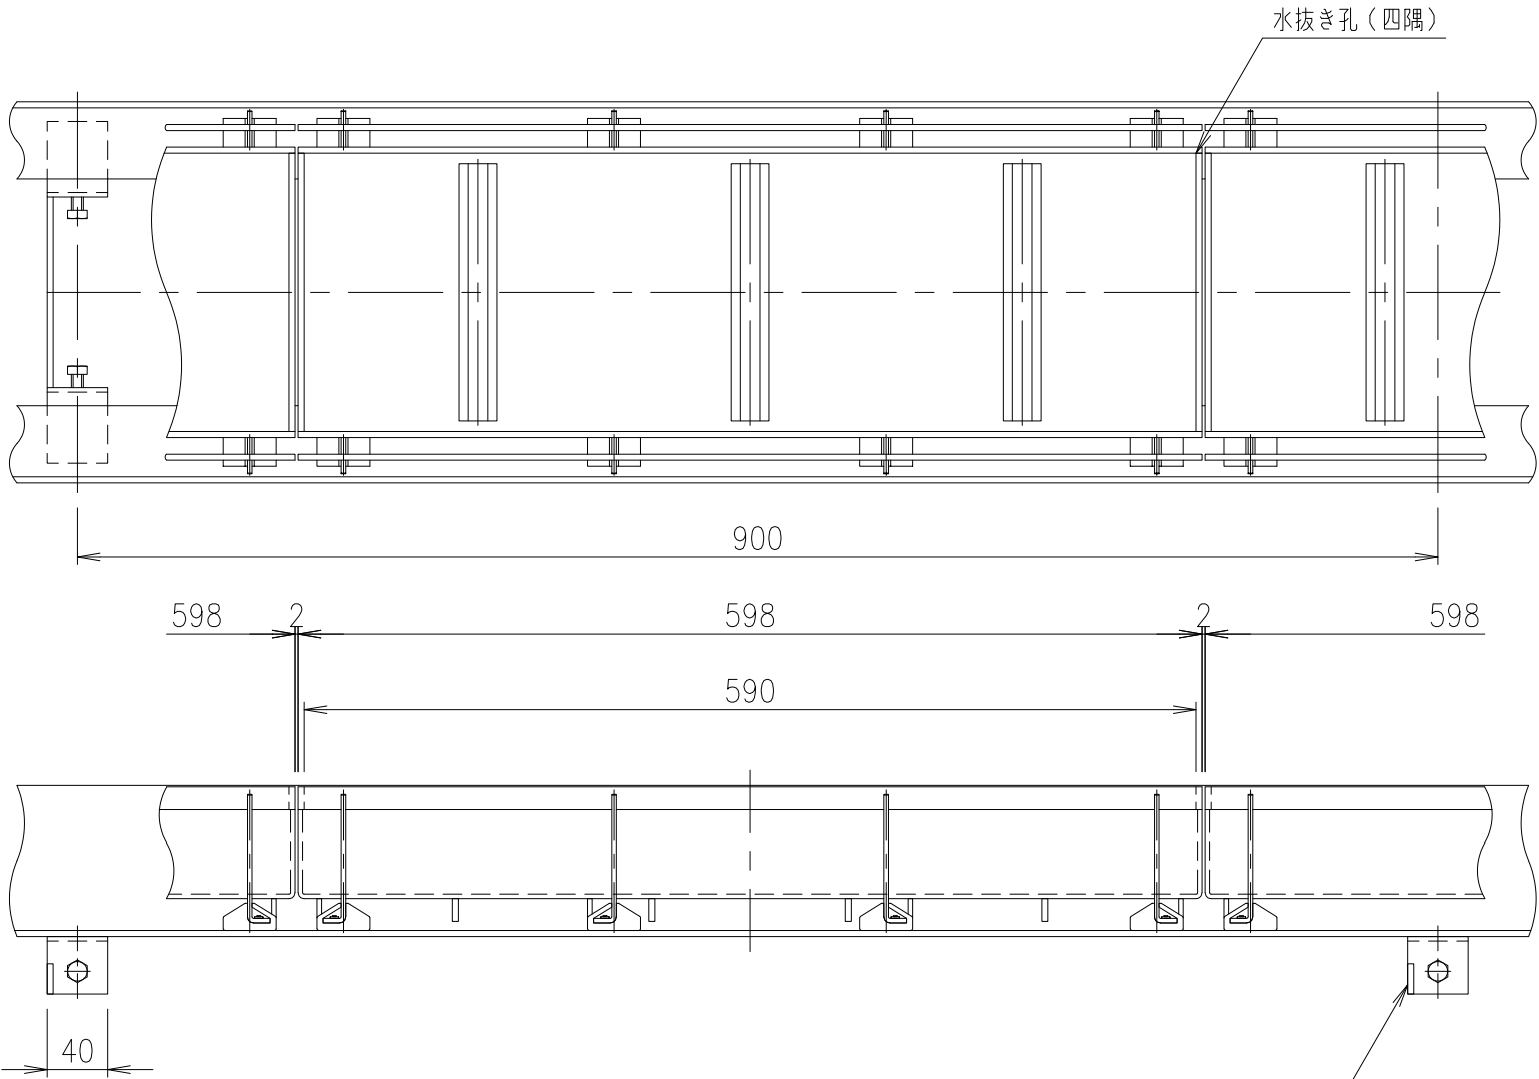


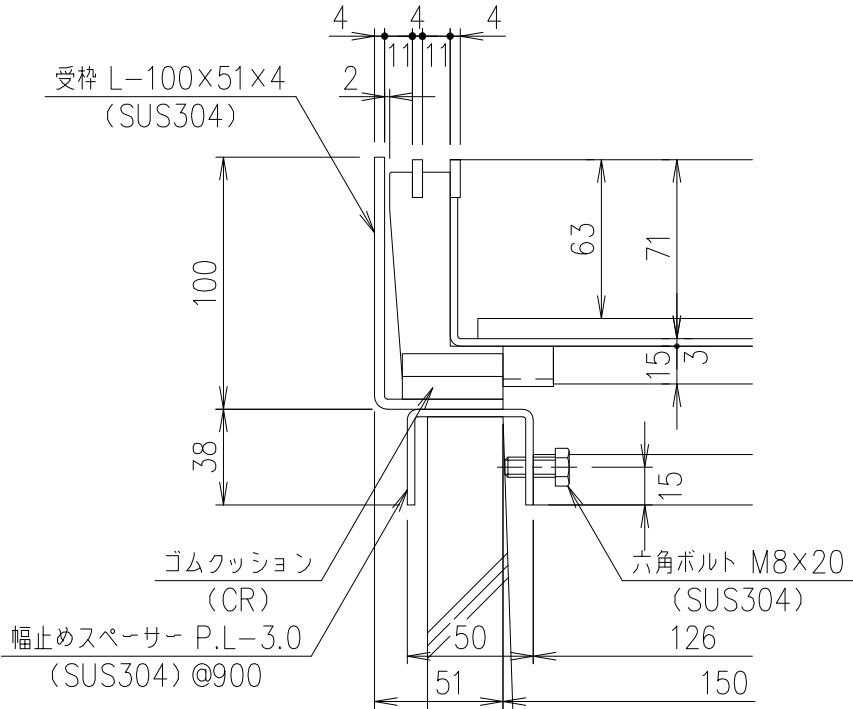

幅止め材：FB20×4  
(SUS304)  
※この幅止め材は、施工後も取り外さないでください。

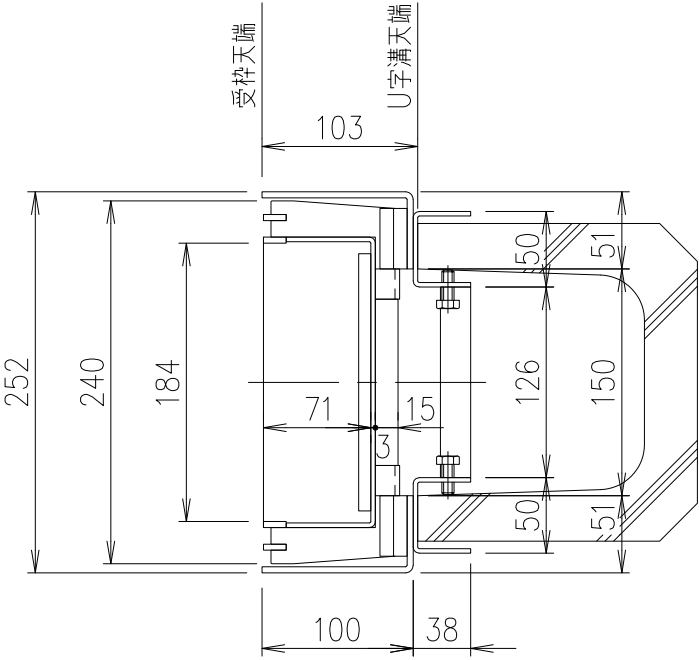

部分詳細図 S=1/3

|          |     |    |    |        |    |                                              |      |              |  |
|----------|-----|----|----|--------|----|----------------------------------------------|------|--------------|--|
|          | 受 枠 |    |    | SUS304 |    |                                              |      | 質量：10.2kg/m組 |  |
|          | 蓋   |    |    | SUS304 |    |                                              | 7.4  |              |  |
| 項番       | 名称  |    |    | 材質     |    | 個数                                           | kg/個 | 記事           |  |
| 担当       | 製図  | 照査 | 承認 | 1<br>5 | 名称 | DKC                                          |      |              |  |
|          | 高橋  | 野林 | 本木 |        |    | T-2荷重用・目地ピッチ15<br>LP SL15-25-2 H7・U字溝150用受枠付 |      |              |  |
| 年 月 日    |     |    |    | 尺度     | 図番 | PJ-E3-02928A                                 |      |              |  |
| 第一機材株式会社 |     |    |    | 三角法    |    |                                              |      |              |  |