
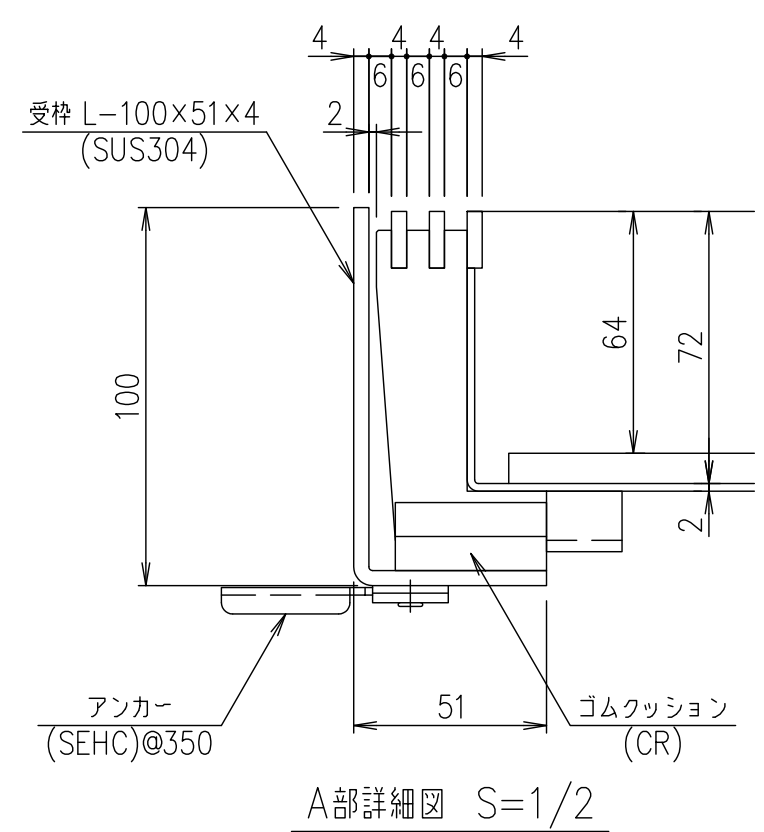


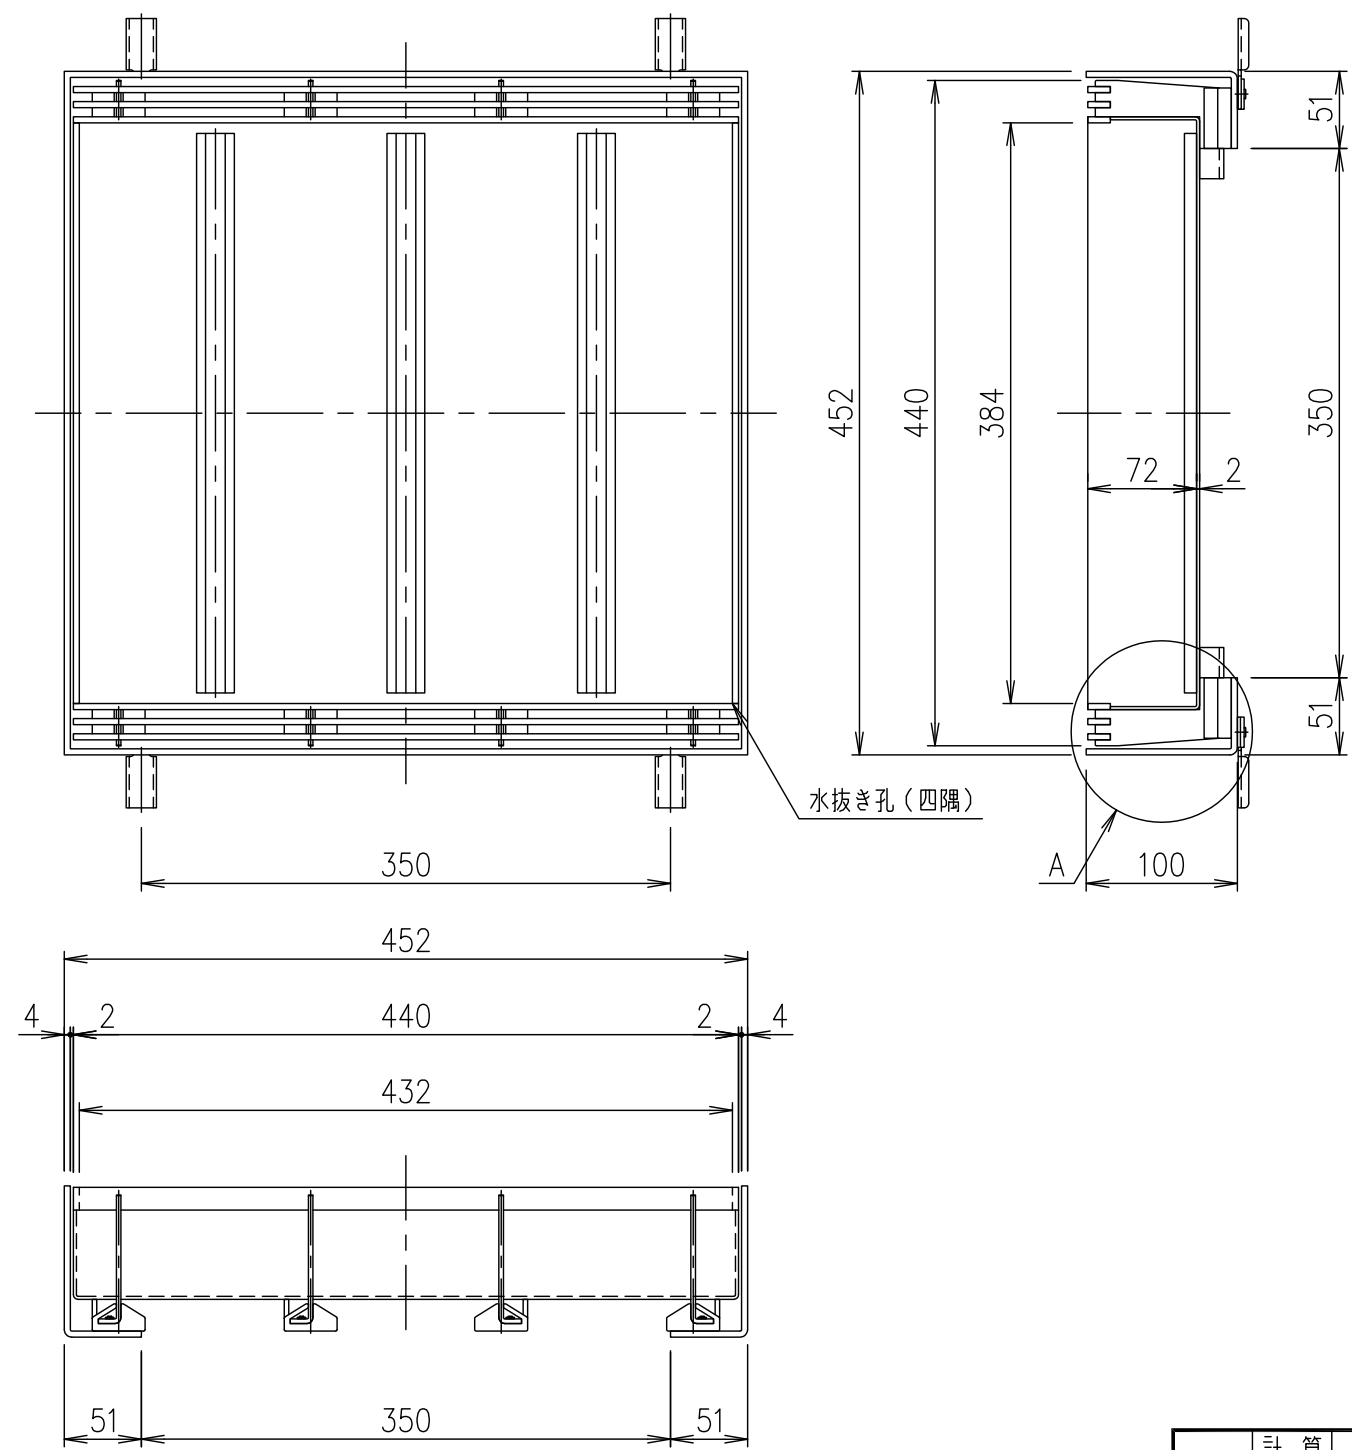

					2	受 枠		SUS304			
					1	蓋		SUS304			
総重量		計 算	蓋7.2kg 受枠8.5kg		項番	名 称		材 質	個 数	kg/個	
実 測									記 事		
親番						製 図	照 査	承 認	1/2 1/5	名 称	充填用スリット柵蓋 歩道用(目地ピッチ10) LPSLM10-45-歩 H7
訂 正		材質名追加		菅原	14.6.6	平成 年 月 日					
図 歴					第一機材株式会社				三角法	図 番	0376605E