
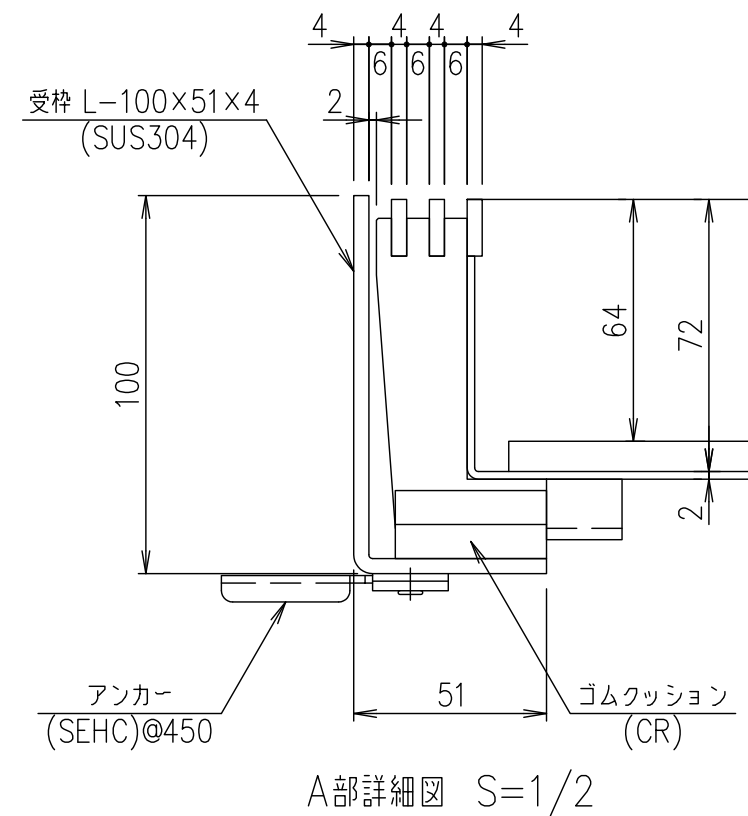


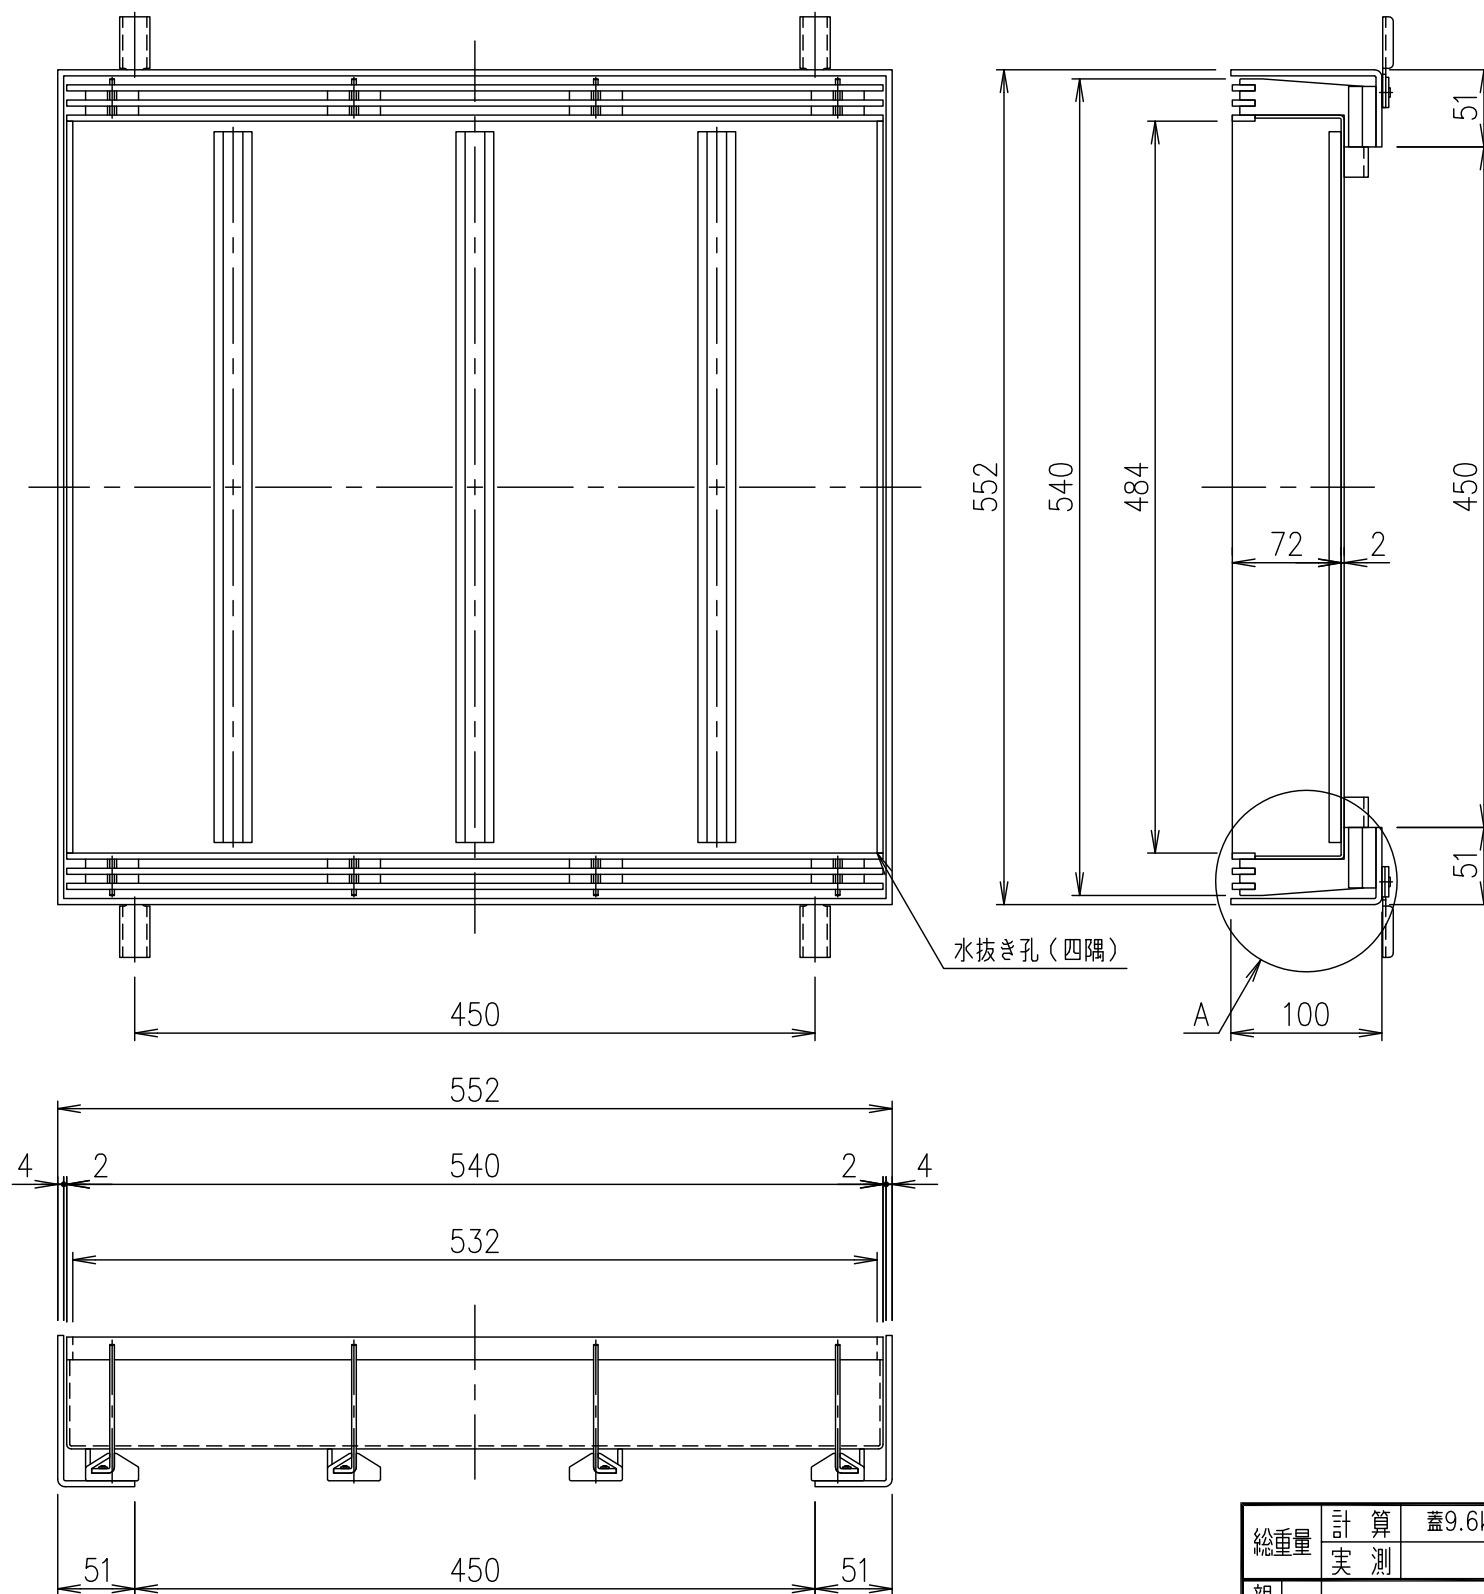

				2		受 枠		SUS304					
				1		蓋		SUS304					
総重量				計 算		蓋9.6kg 受枠10.3kg							
実 測				項番		名 称		材 質		個 数		kg/個	
												記 事	
親 番						製 図		照 査		承 認		名 称	
												充填用スリット樹蓋	
						菅 原		石 川		金 子		歩道用(目地ピッチ10)	
訂 正		材質名追加		菅原		14.6.6						LPSLM10-55-歩 H7	
						平成 年 月 日				尺 度			
図 歴										三角 法		図 番	
												0376615E	