


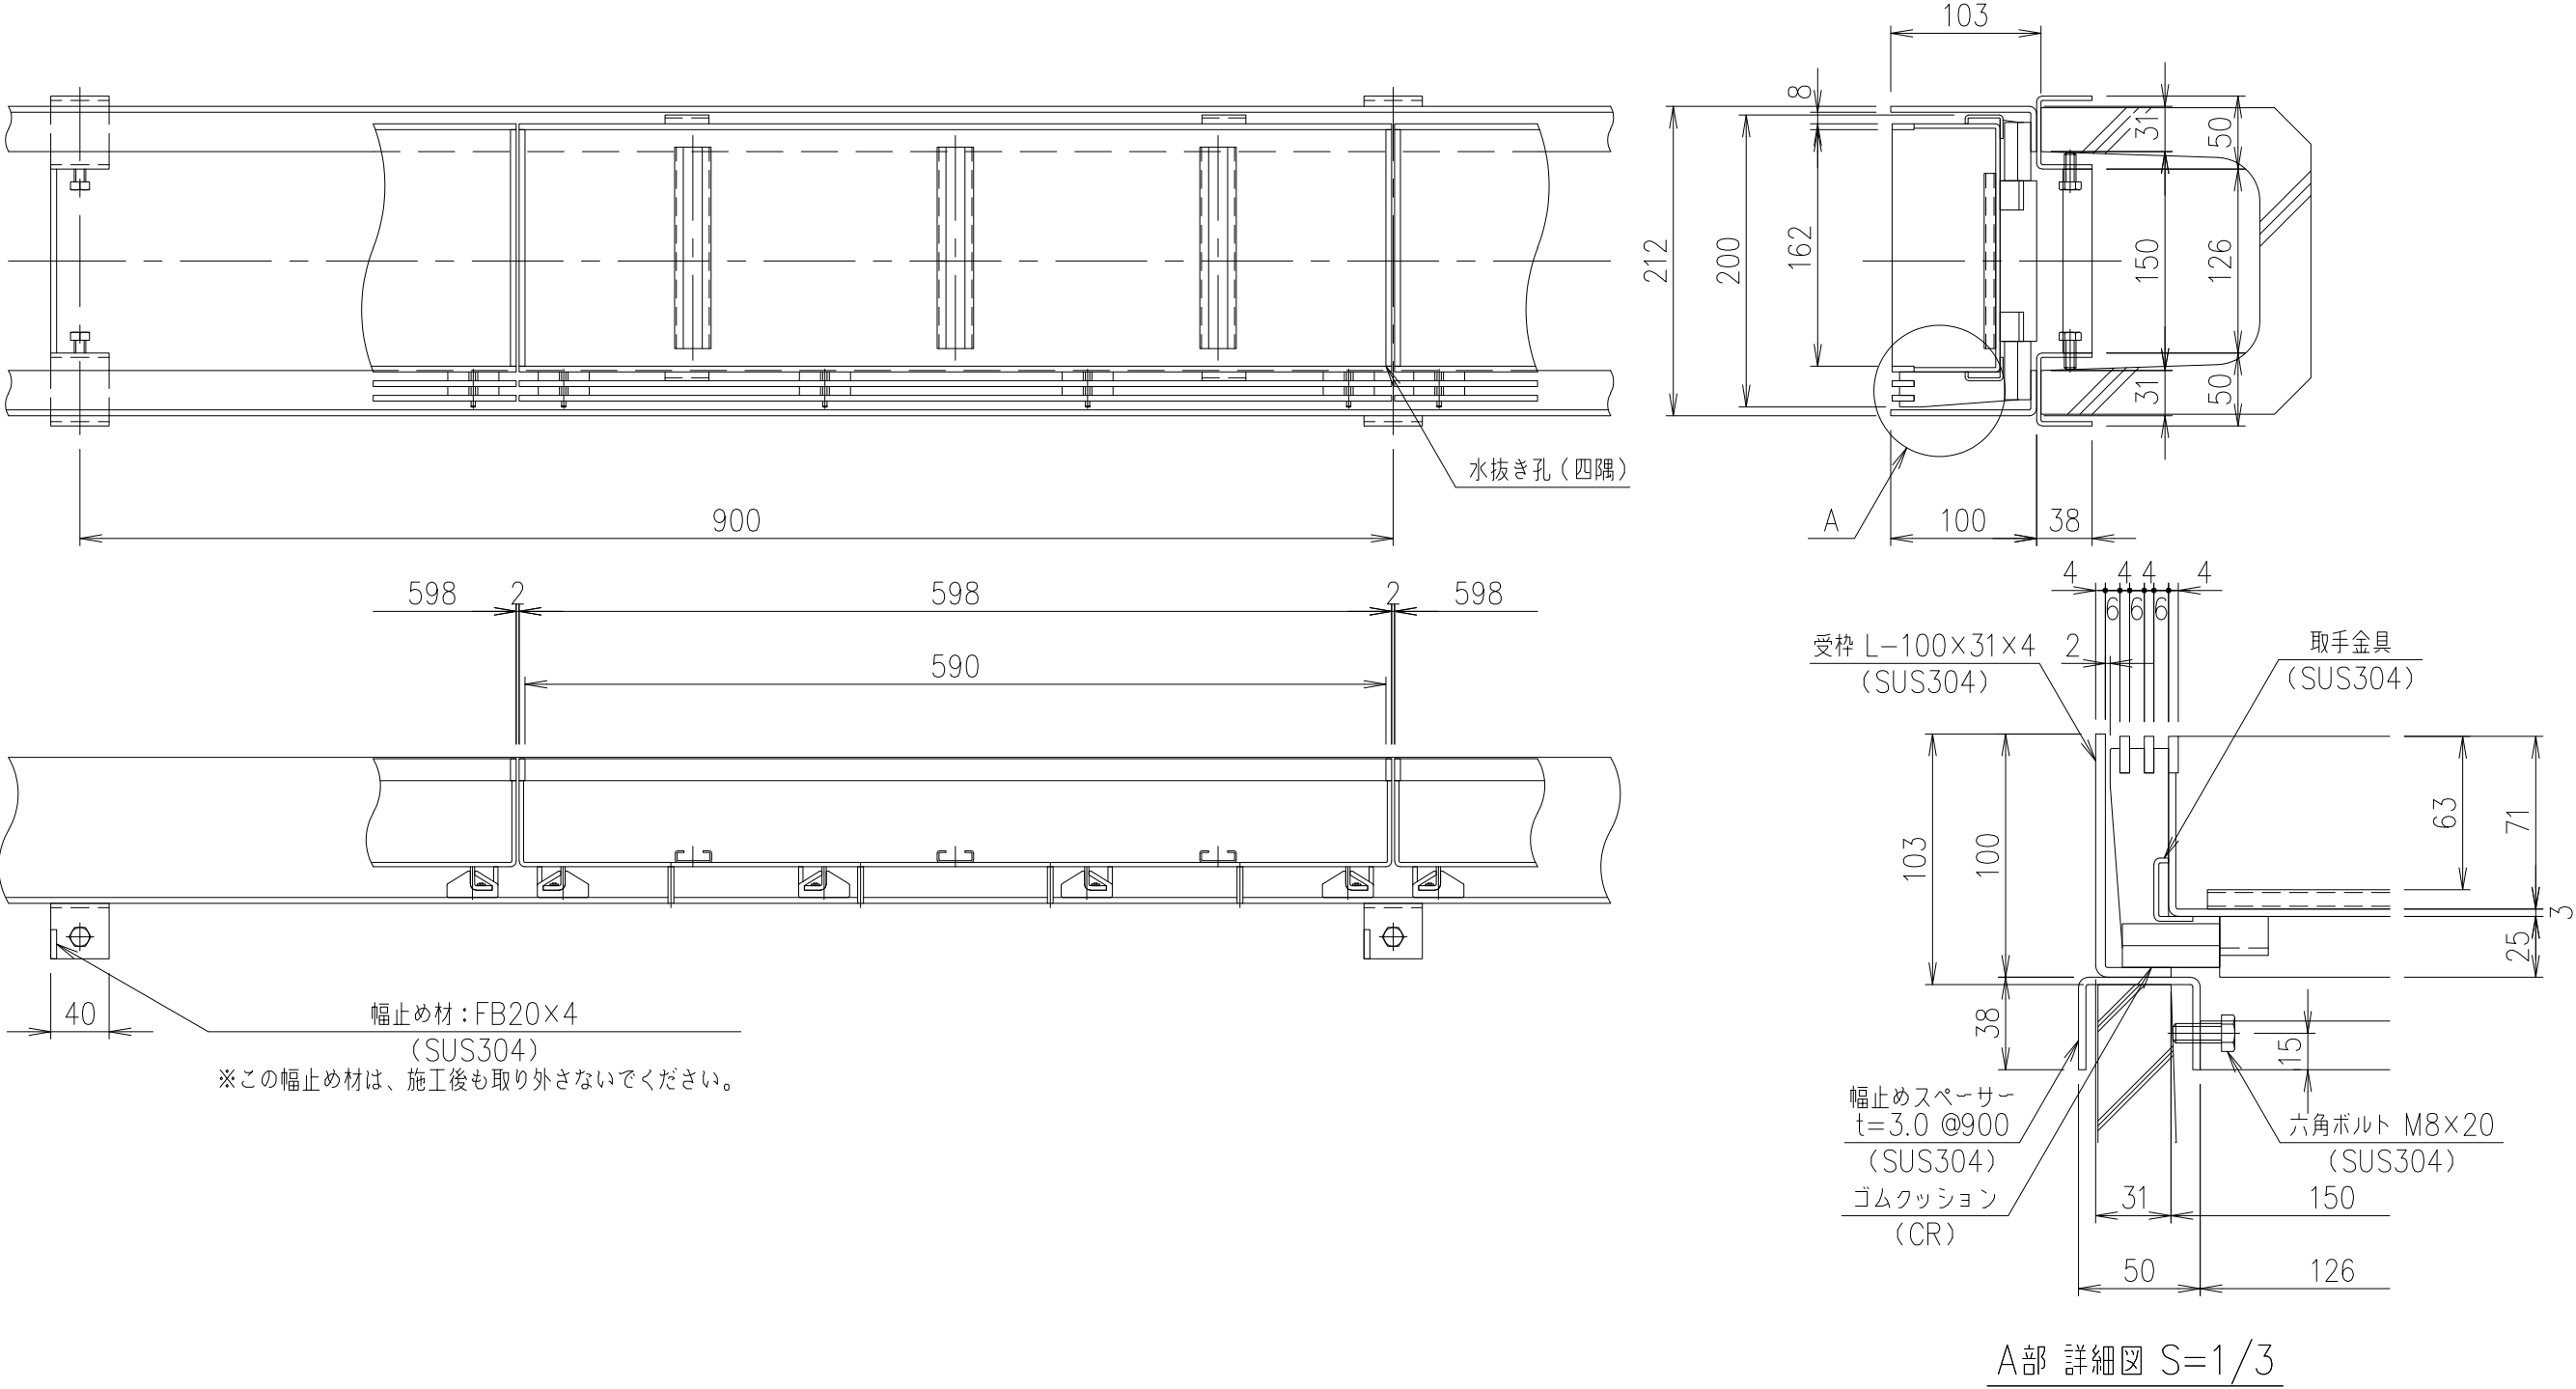

	専用フック MF-24（オプション）			SS400			溶融亜鉛めっき
	受 枠			SUS304			質量：8.0kg/m組
	蓋			SUS304		7.5	
項番	名称			材質	個数	kg/個	記事
担当	製図	照査	承認	1 5 尺度	名称	DKC ステンレス製スリット排水化粧蓋	
	高橋	野林	本木			T-14（R5）荷重用（目地ピッチ 10mm） LPSL10-15A-14 H7 片目地・U字溝150用受枠付	
年 月 日				三角 法	図 番		
第一機材株式会社						PJ-E3-04023A	