


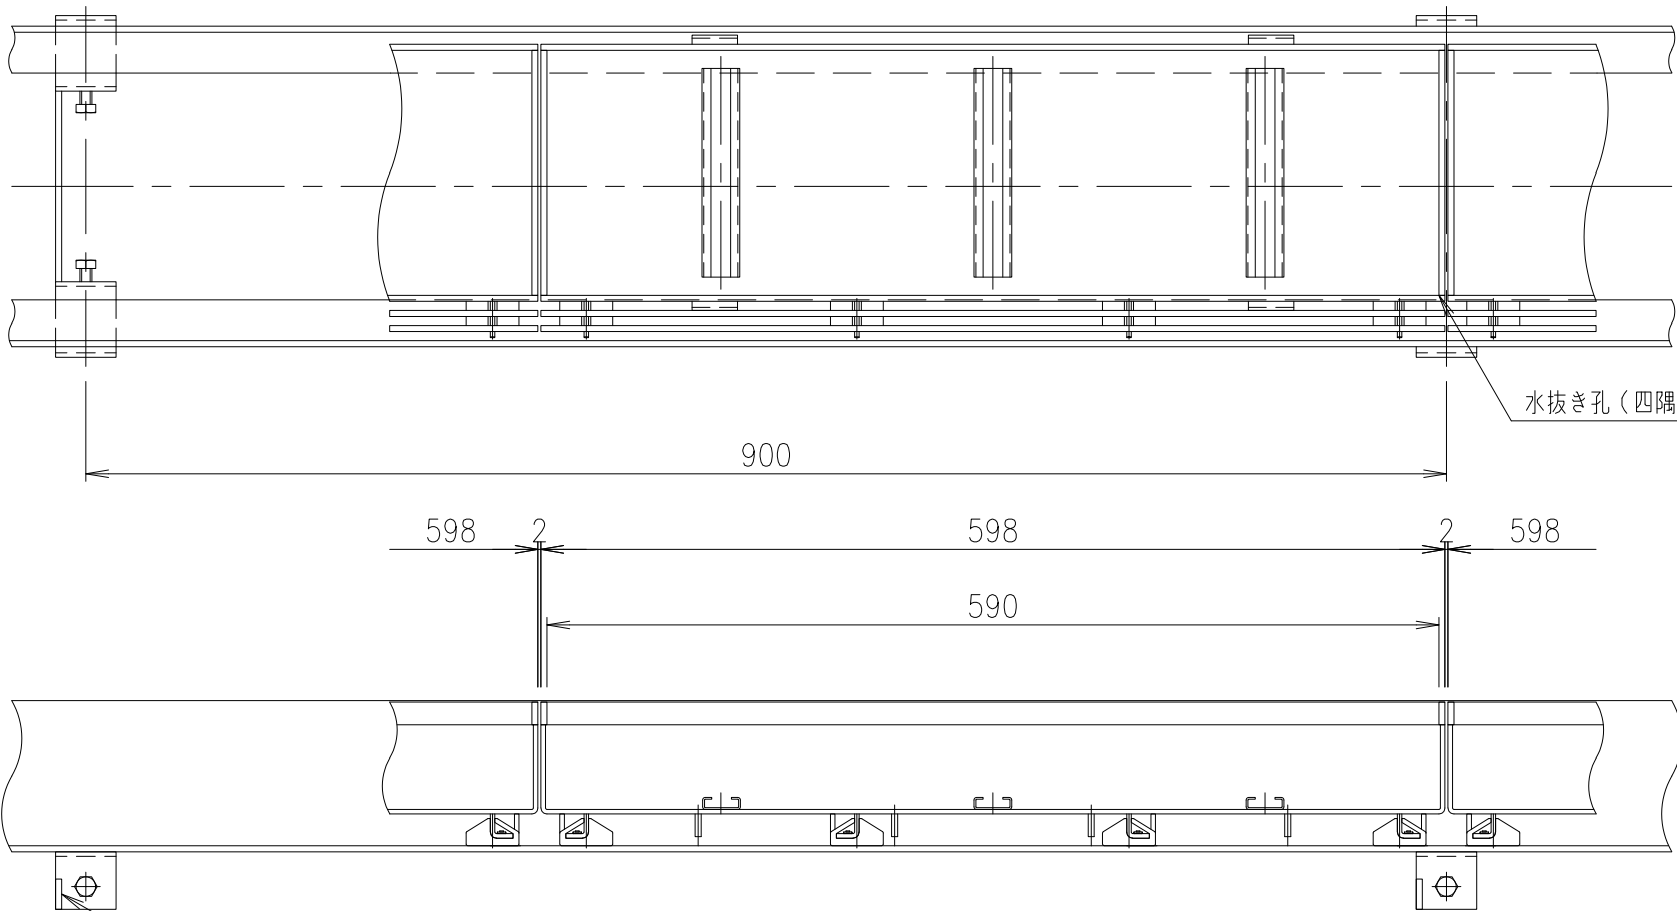

A部 詳細図 S=1/3

専用フック MF-24 (オプション)				SS400		溶融亜鉛めっき	
受 枠				SUS304		質量 : 8.8kg/m組	
蓋				SUS304		7.0	
項番	名称			材質	個数	kg/個	記事
担当	製図	照査	承認	1 5 名称	DKC ステンレス製スリット排水化粧蓋		
	高橋	野林	本木		T-2荷重用 (目地ピッチ 10mm) LPSL10-15A-2 H7 片目地・U字溝150用受枠付		
平成 年 月 日				尺度			
第一機材株式会社				三角法 図番	PJ-E3-04022A		