


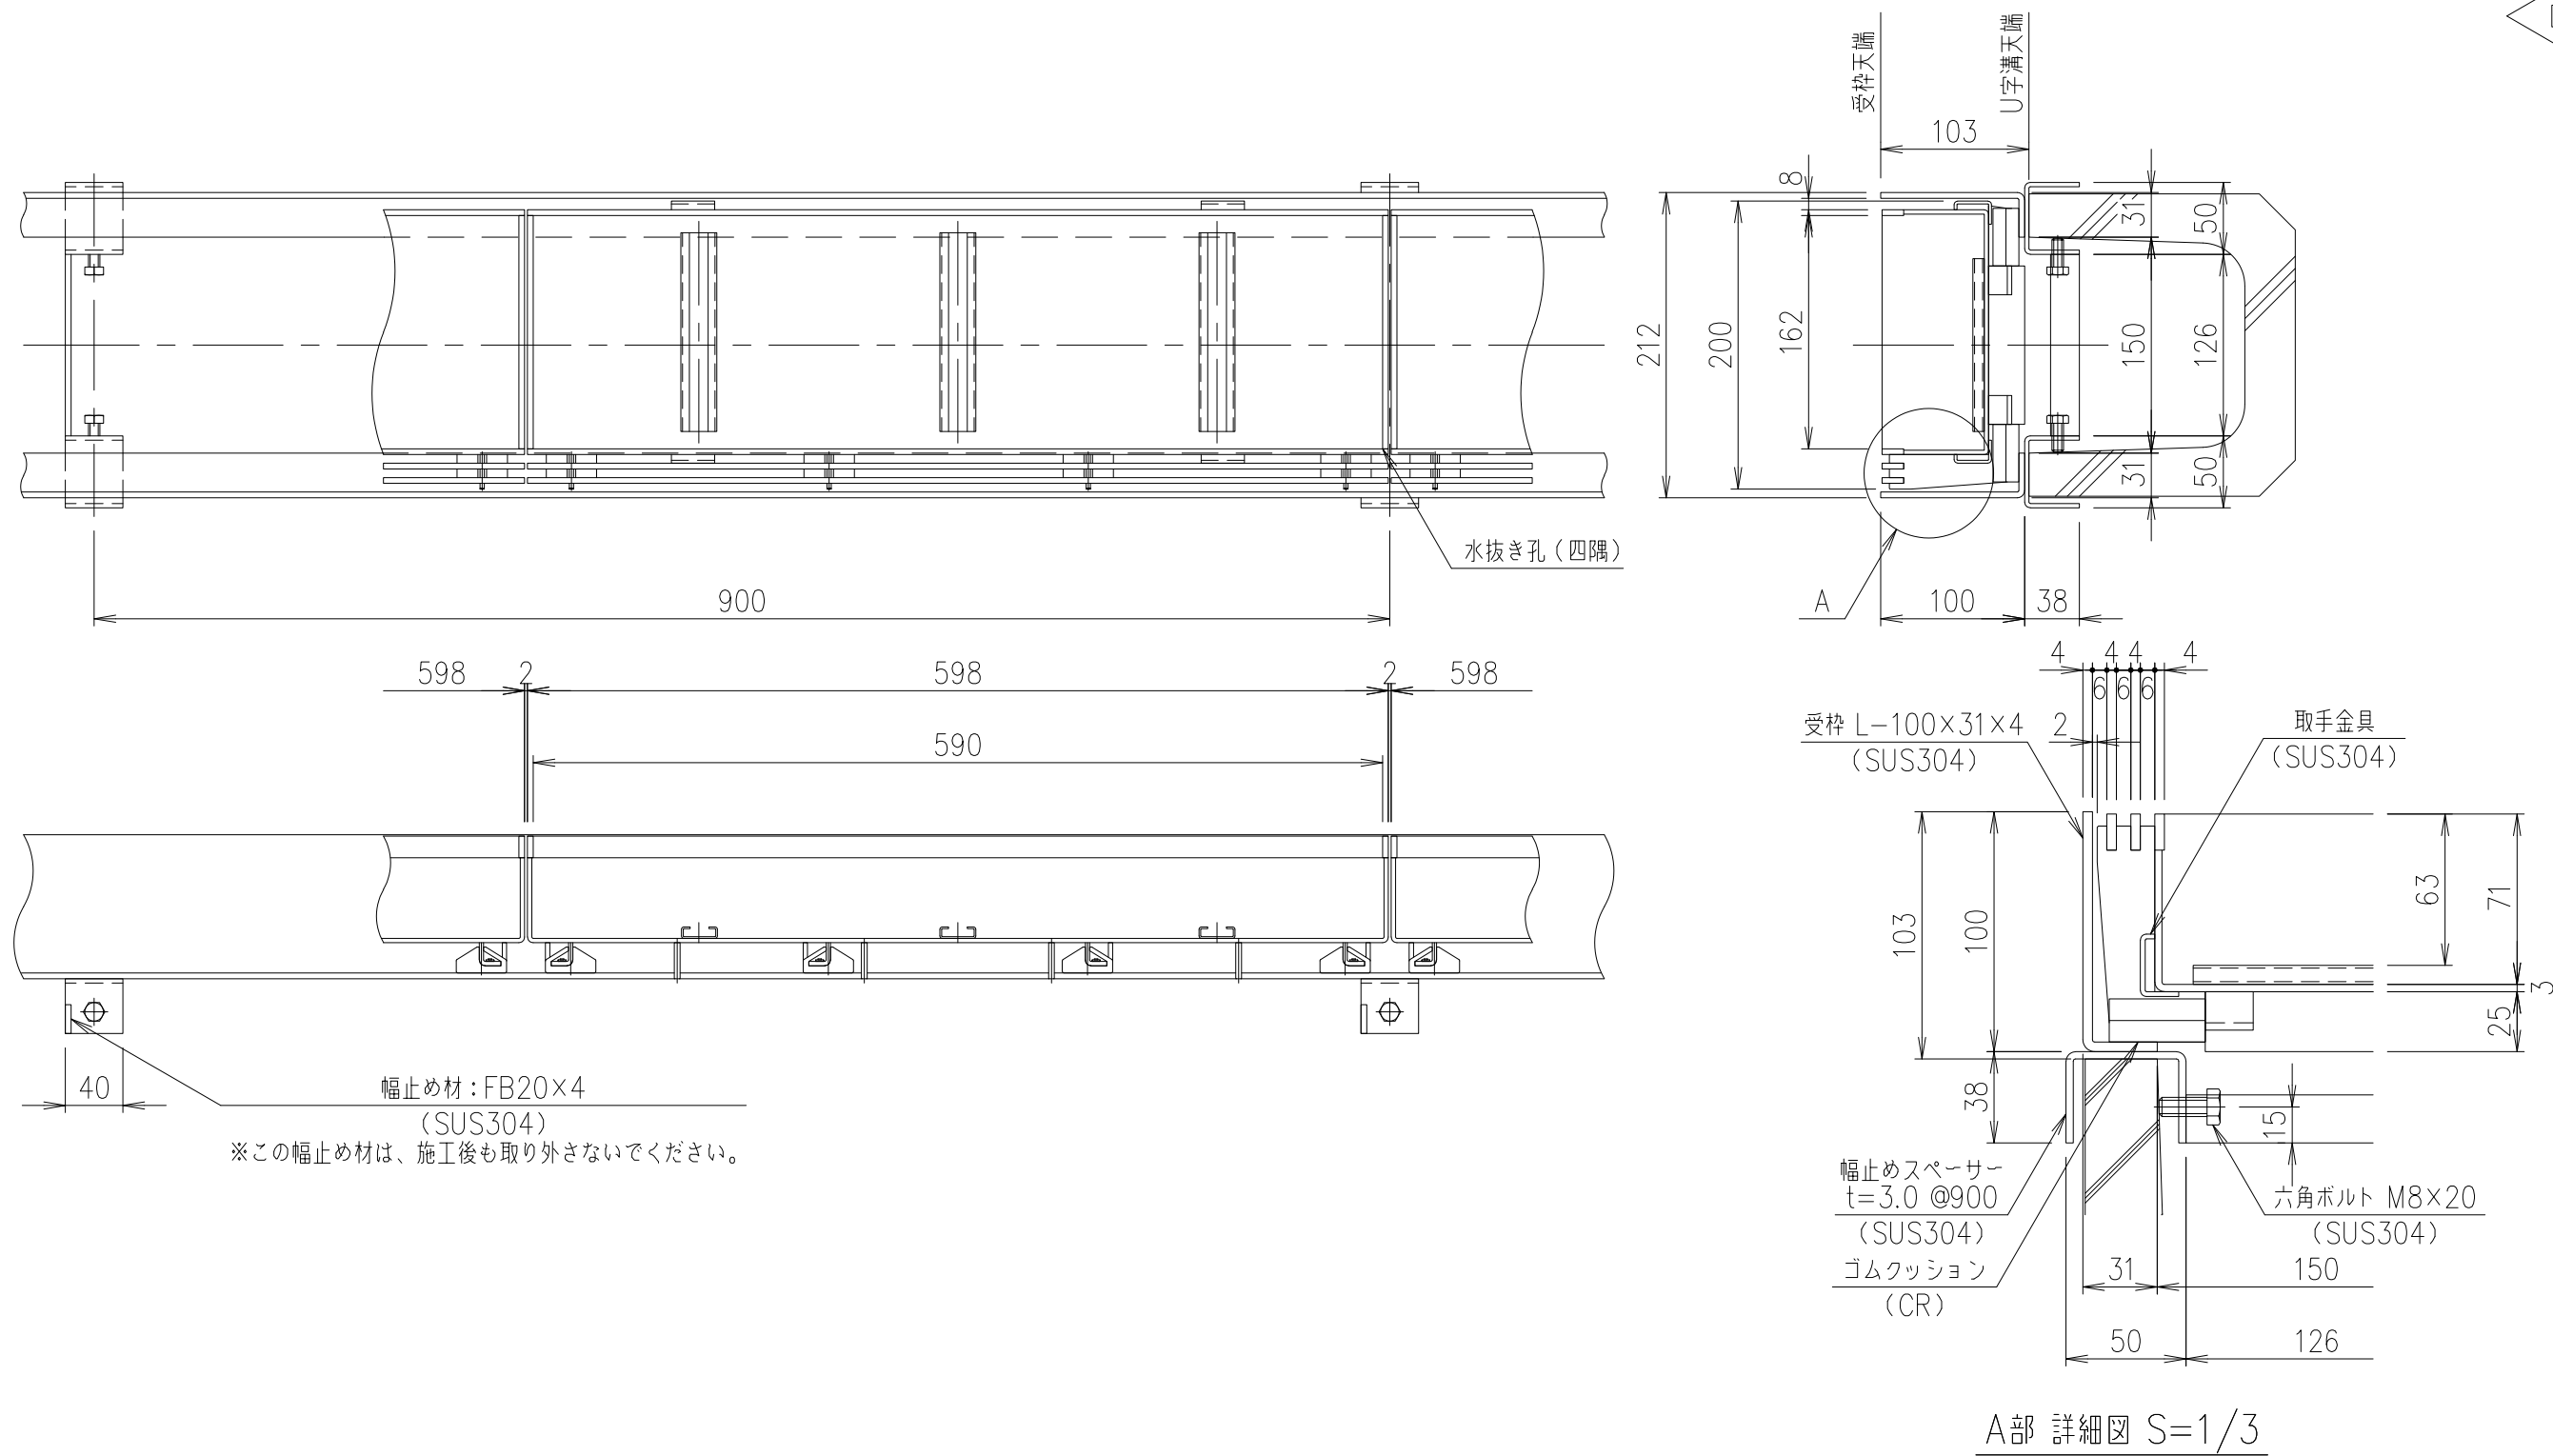

	専用フック MF-24 (オプション)			SS400			溶融亜鉛めっき
	受 枠			SUS304			質量: 8.0kg/m組
	蓋			SUS304		7.5	
項番	名称			材質	個数	kg/個	記事
担当	製図	照査	承認	1/5	名 称	DKC ステンレス製スリット排水化粧蓋	
	高橋	野林	本木			T-14 (R5) 荷重用 (目地ピッチ 10mm)	
年 月 日				尺度	図 番	LPSL10-21A-14 H7 片目地・U字溝150用受枠付	
第一機材株式会社				三角法		PJ-E3-04023B	