


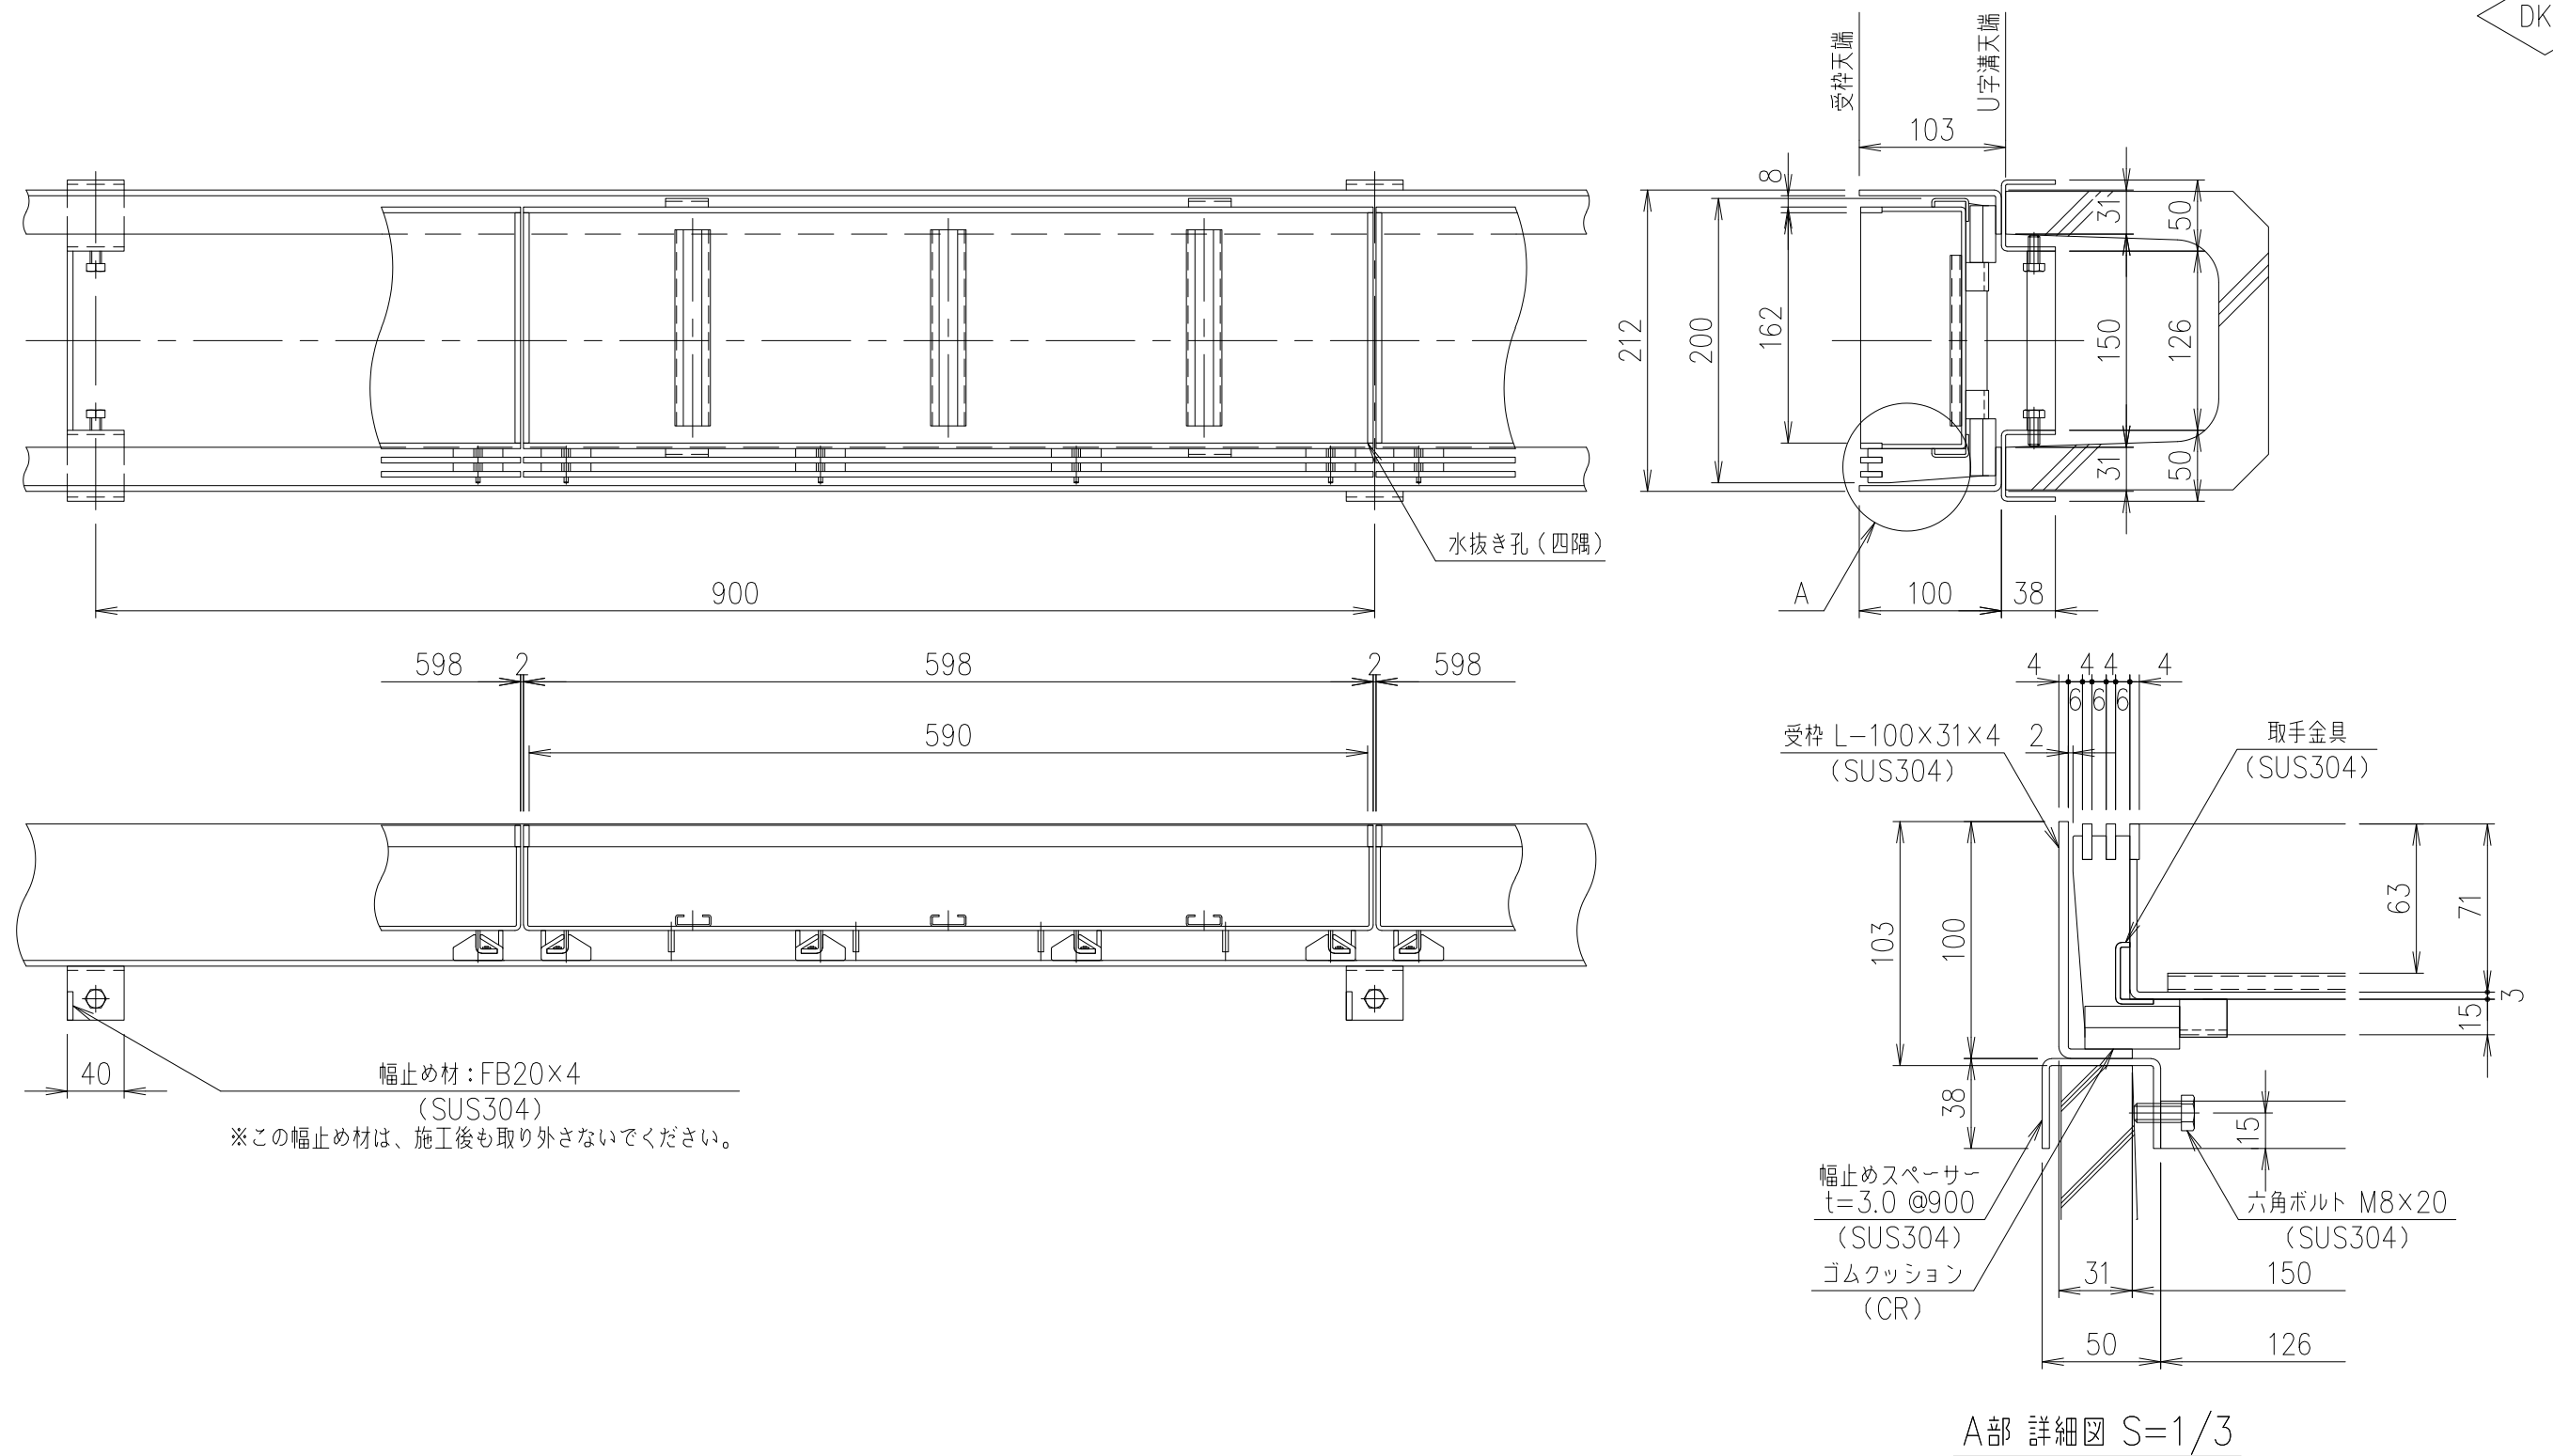

専用フック MF-24 (オプション)				SS400		専用		融垂鉛めっき	
受 枠				SUS304		専用		質量：8.8kg/m組	
蓋				SUS304		7.0			
項番	名称			材質	個数	kg/個	記事		
担当	製図	照査	承認	1 / 5	名称	DKC ステンレス製スリット排水化粧蓋			
	高橋	野林	本木			T-2荷重用(目地ピッチ 10mm) LPSL10-21A-2 H7 片目地・U字溝150用受枠付			
平成 年 月 日				尺度	図番	PJ-E3-04022B			
第一機材株式会社				三角法					