
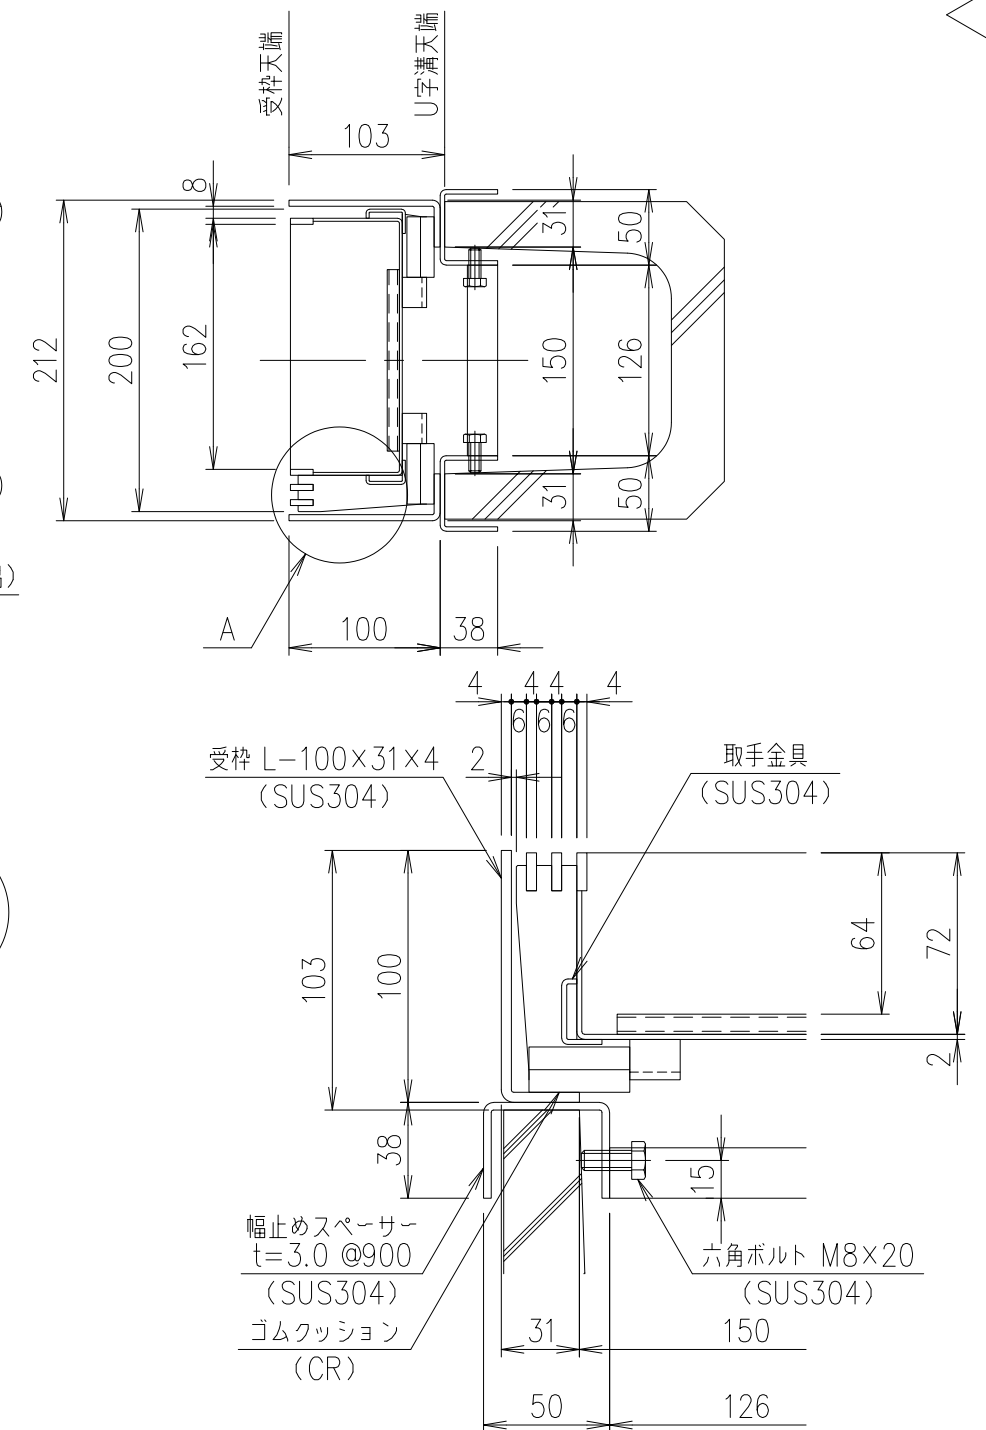


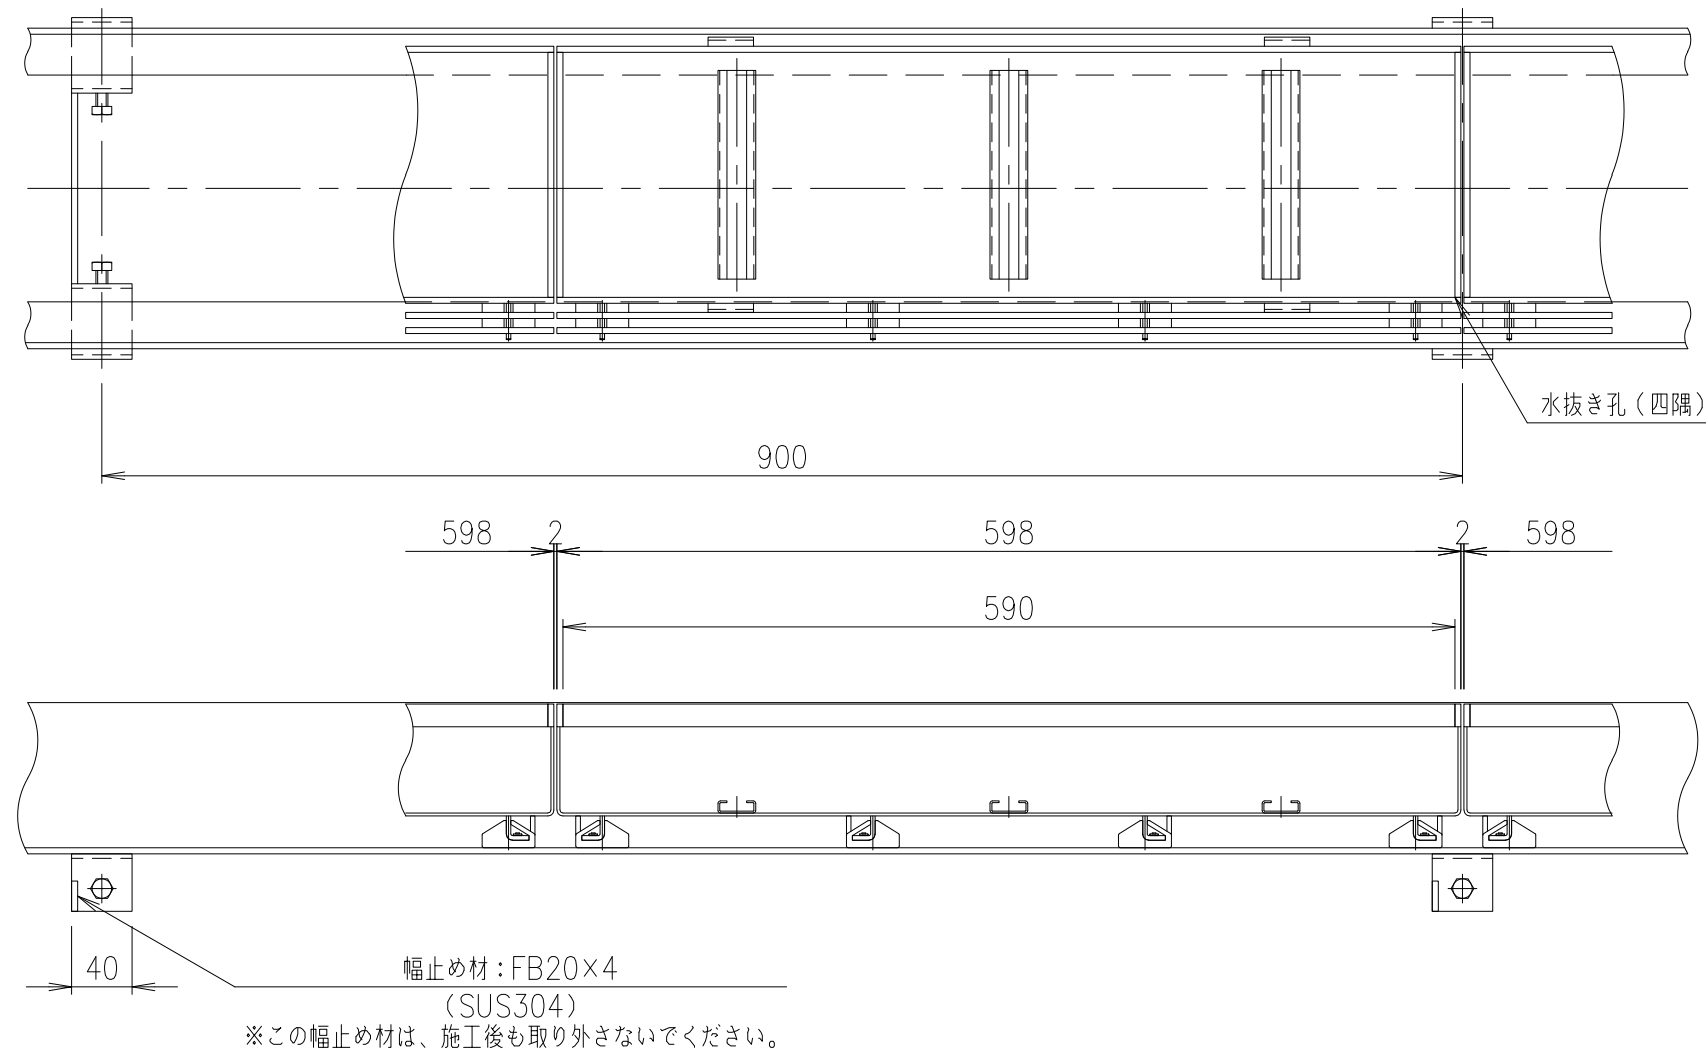

A部 詳細図 S=1/3

専用フック MF-24 (オプション)				SS400				溶融亜鉛めっき	
受 枠				SUS304				質量 : 8.8kg/m組	
蓋				SUS304		5.5			
項番	名称			材質	個数	kg/個	記事		
担当	製図	照査	承認	1 / 5 名称	DKC ステンレス製スリット排水化粧蓋				
	高橋	野林	本木		歩道用(目地ピッチ 10mm) LPSL10-21A-歩 H7 片目地・U字溝150用受枠付				
年 月 日				尺度					
第一機材株式会社				三角法	図番	PJ-E3-04021B			