
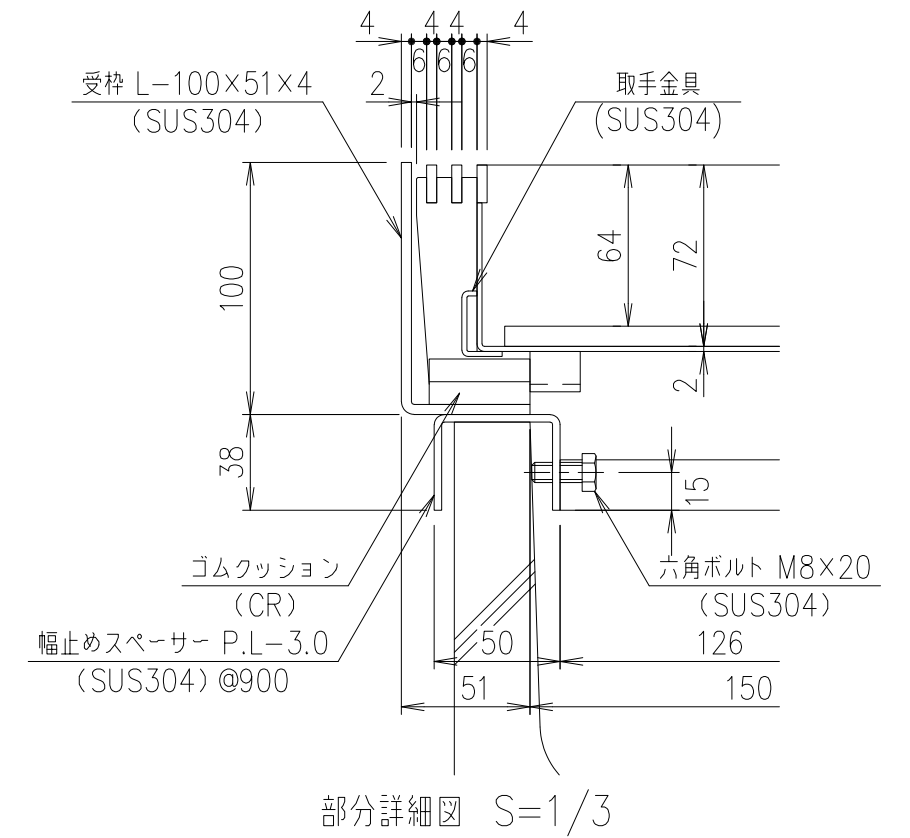
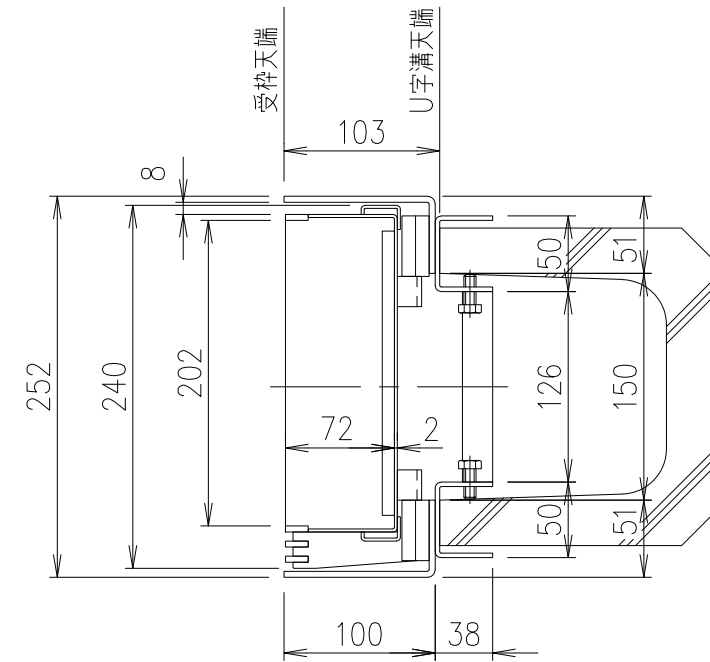


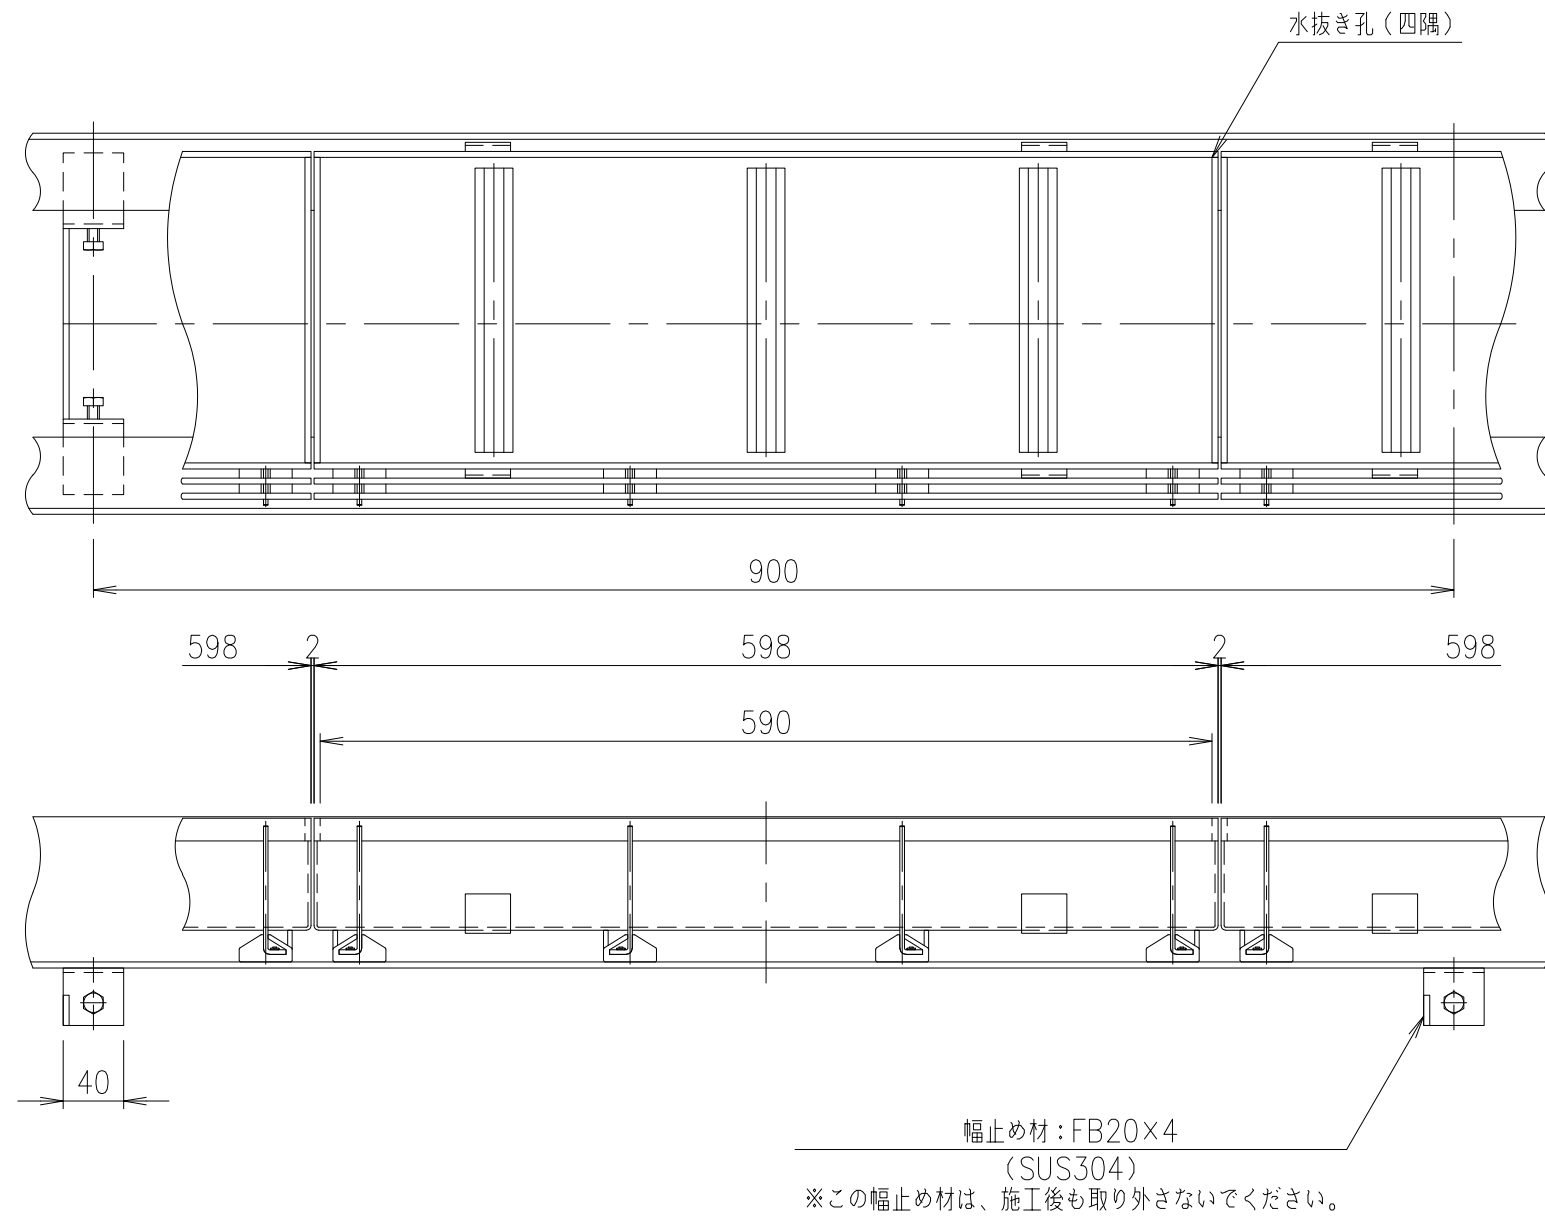

	受 枠			SUS304		質量：10.2kg/m組
	蓋			SUS304	5.9	
項番	名称			材質	個数	kg/個 記事
担当	製図	照査	承認	1 5 名 称	DKC	
	高橋	野林	本木		歩道用・目地ピッチ10 LPSL10-25-歩 H7片目地・U字溝150用受枠付	
年 月 日				尺 度		
第一機材株式会社				三角法	図 番	PJ-E3-02983A