

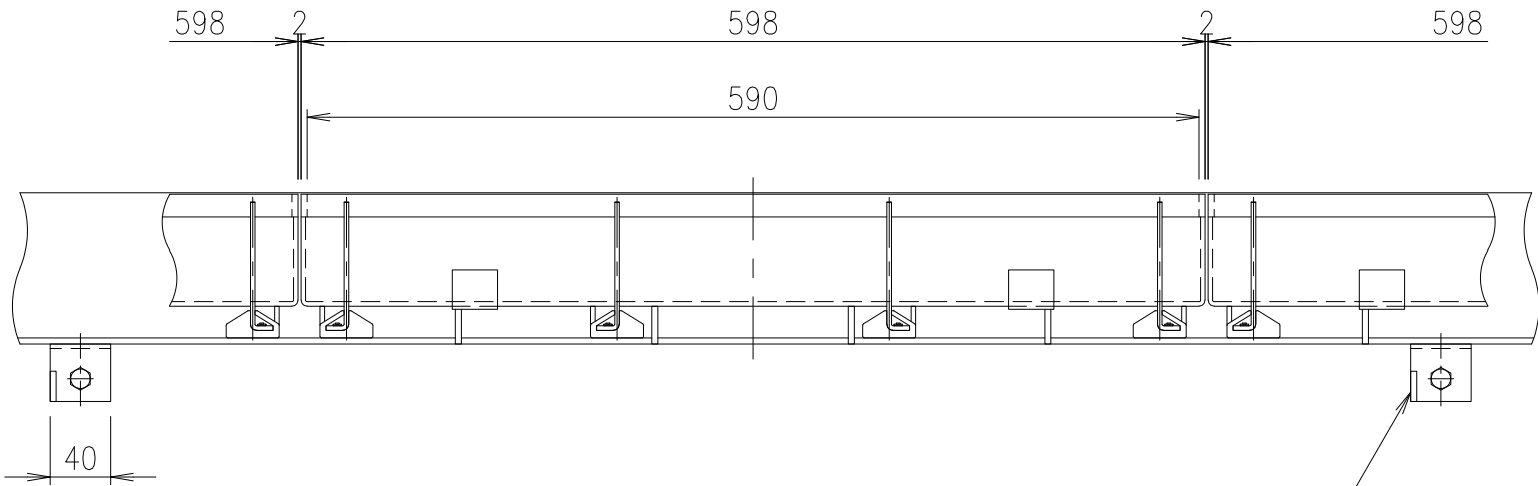
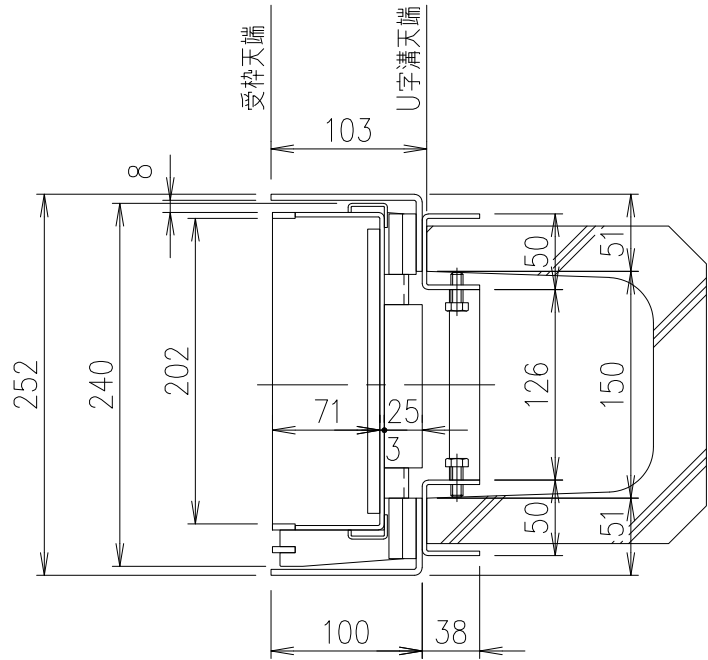


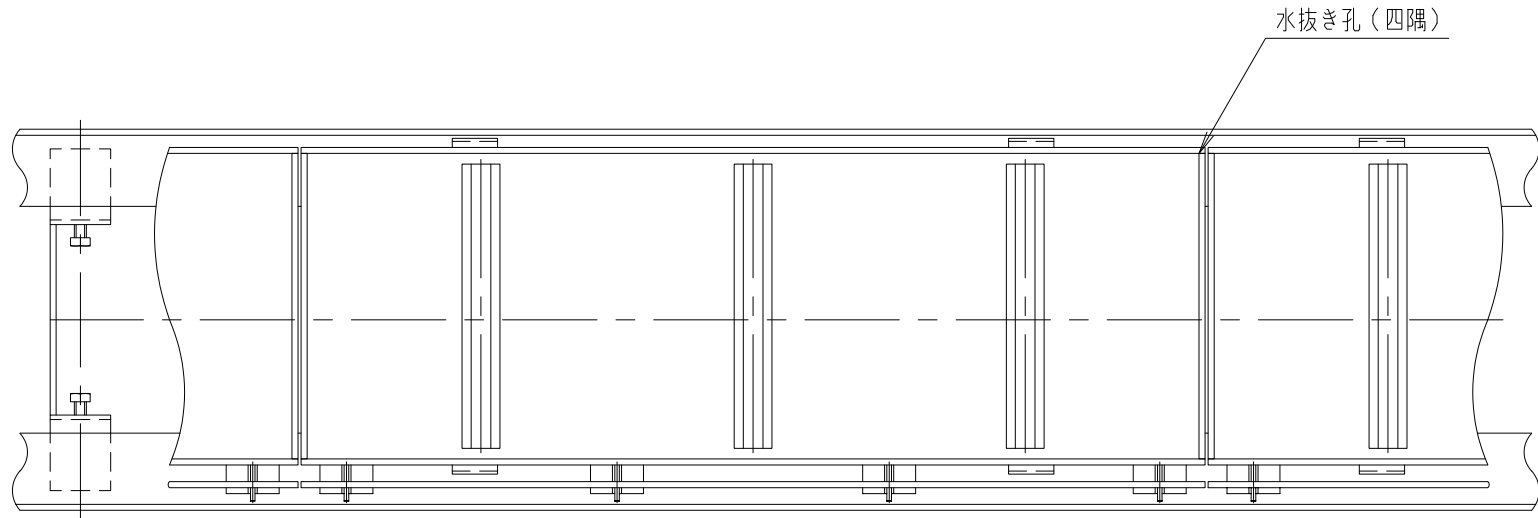

幅止め材:FB20×4
(SUS304)
※この幅止め材は、施工後も取り外さないでください。

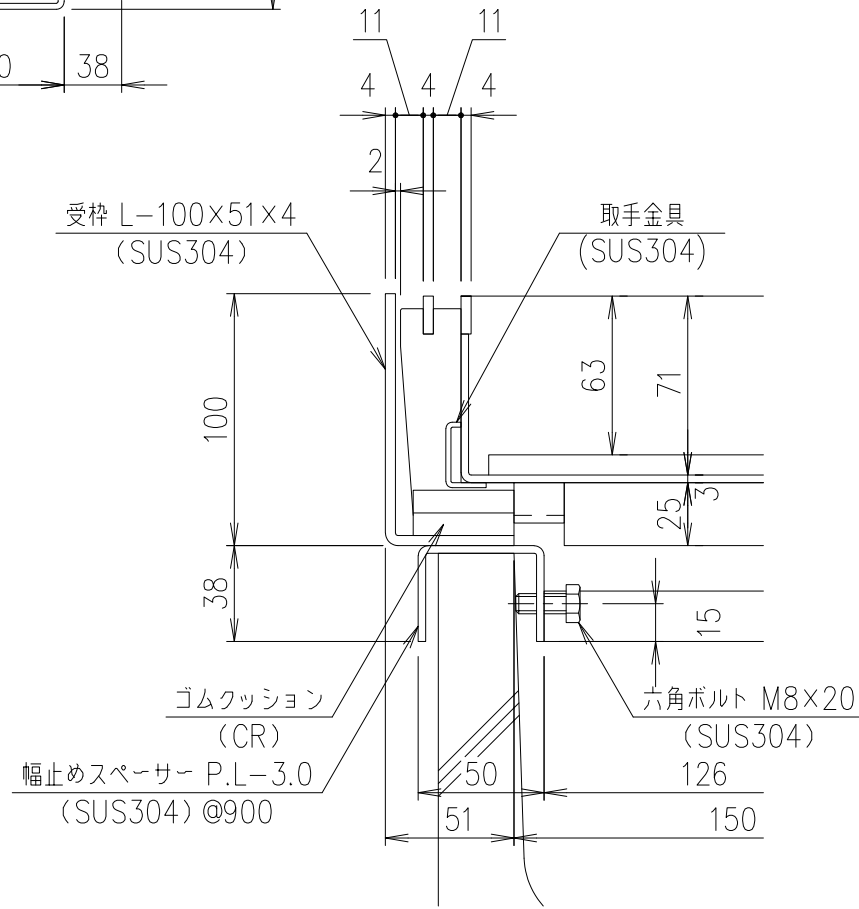

部分詳細図 S=1/3

	受 枠			SUS304			質量：10.2kg/m組
	蓋			SUS304		7.6	
項番	名称			材質	個数	kg/個	記事
担当	製図	照査	承認	1 5	名称	DKC	
	高橋	野林	本木			T-14荷重用・目地ピッチ15 LPSL15-25-14 H7片目地・U字溝150用受枠付	
年 月 日				尺度	図番	PJ-E3-03071A	
第一機材株式会社				三角法			