
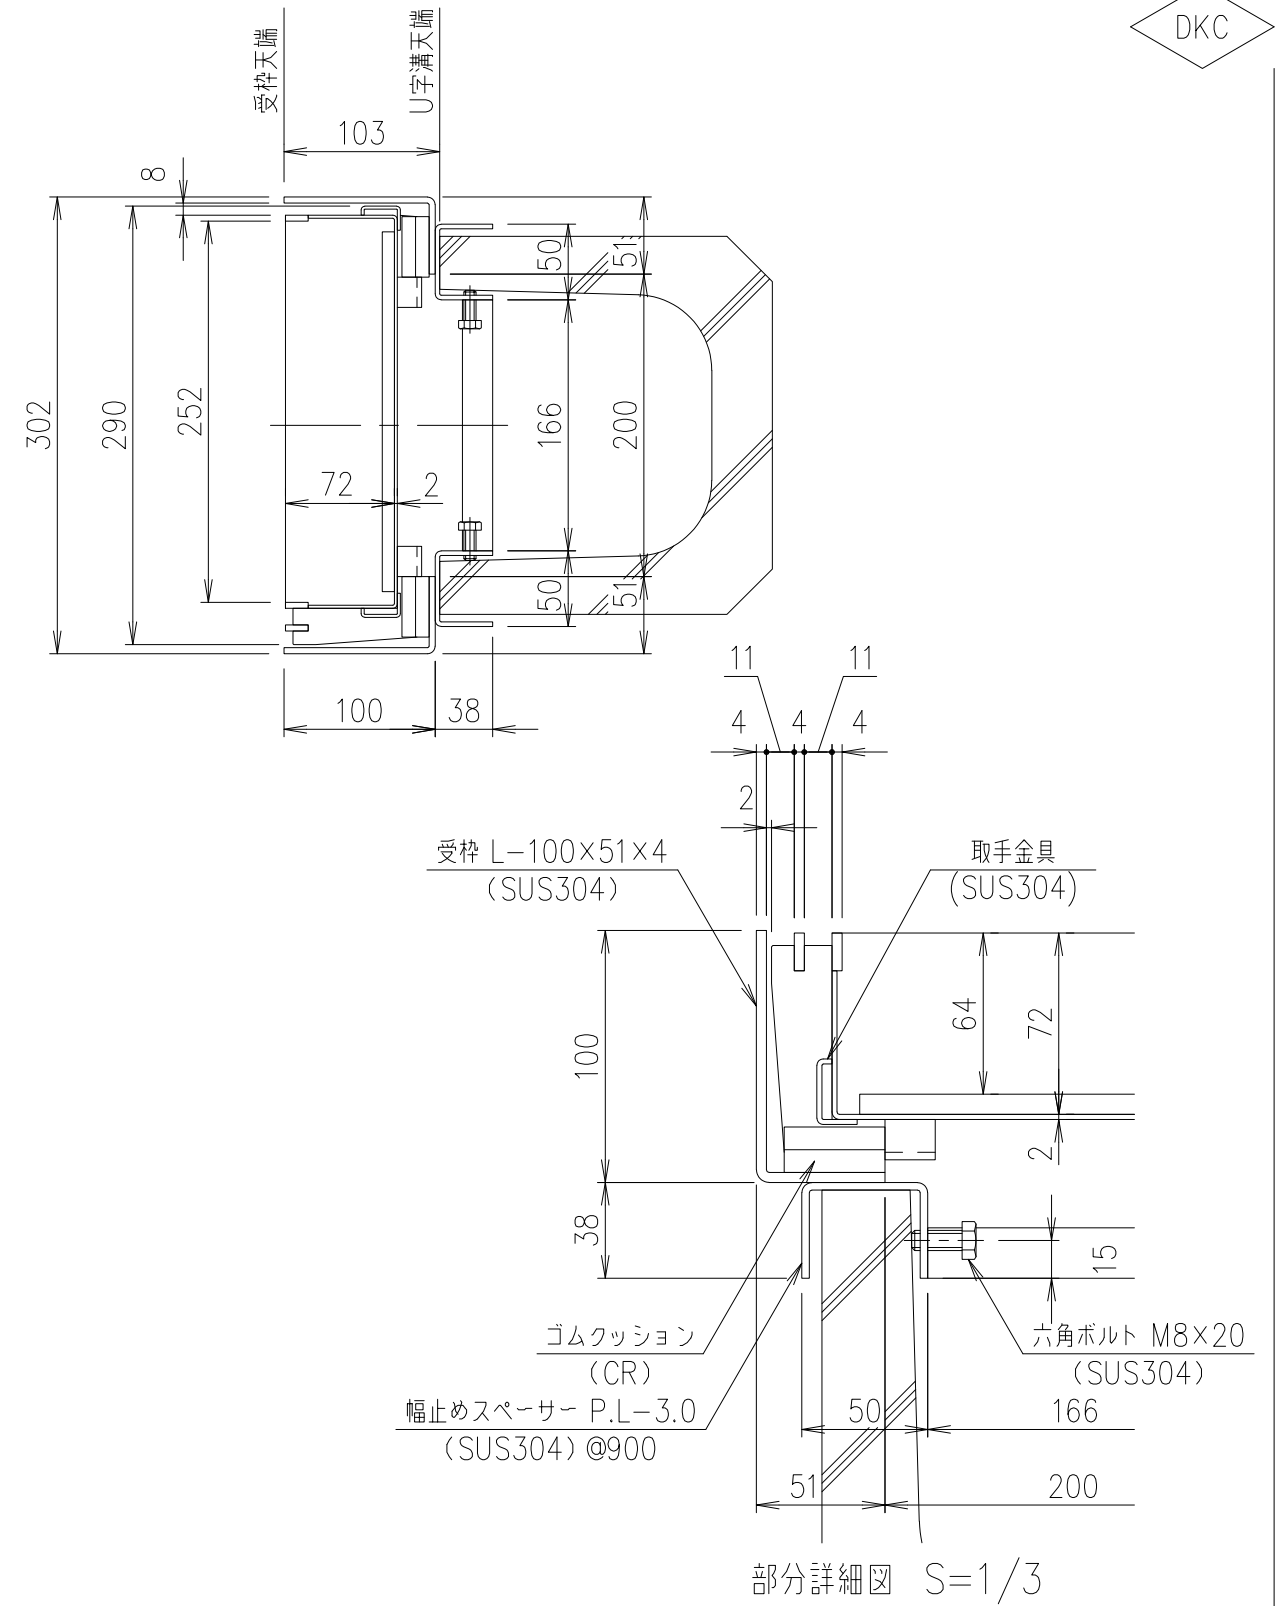


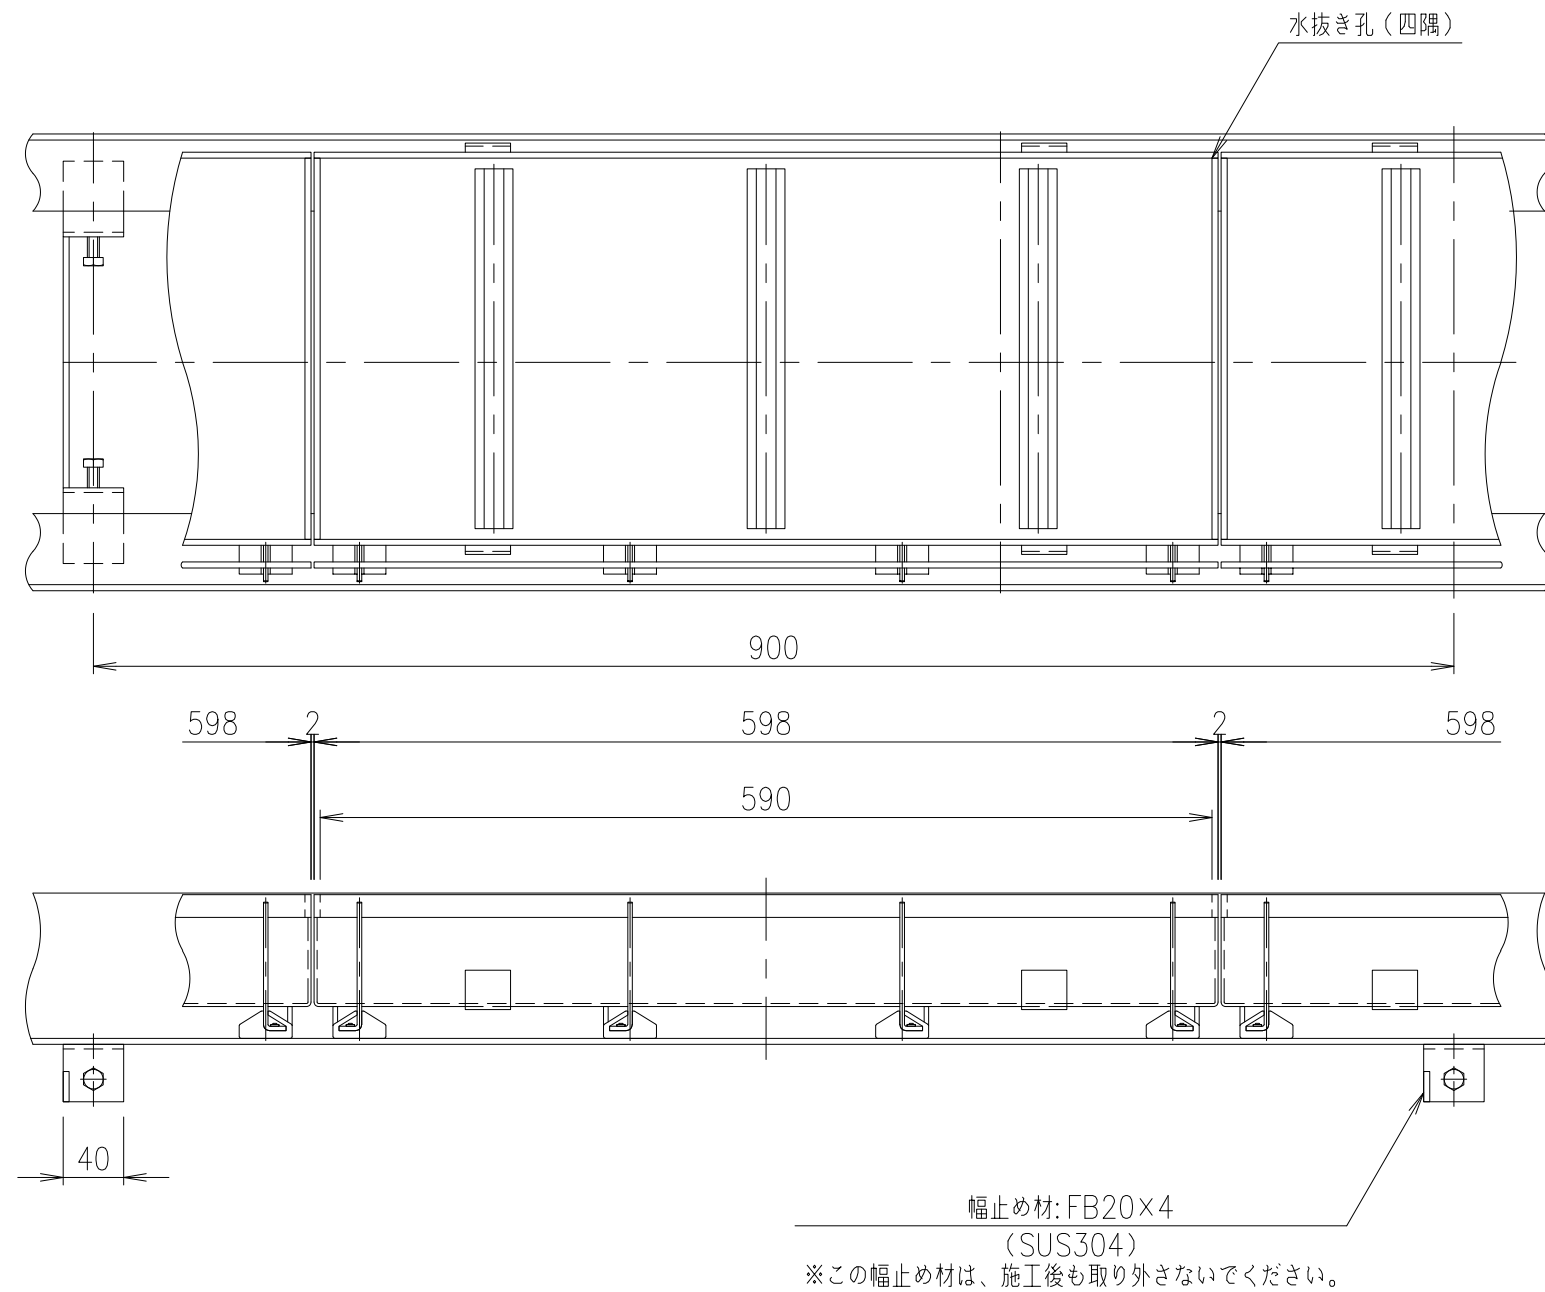

		受 枠		SUS304			質量：10.3kg/m組		
		蓋		SUS304		6.3			
項番	名称			材質	個数	kg／個	記事		
担当	製図	照査	承認	1 — 5	名 称	DKC			
	小林	野林	本木			歩道用・目地ピッチ15 LPSL15-30-歩 H7片目地・U字溝180用受枠付			
年 月 日				尺度	図 番	PJ-E3-03056A			
第一機材株式会社				三角法					