


幅止め材: FB20×4  
(SUS304)  
※この幅止め材は、施工後も取り外さないでください。

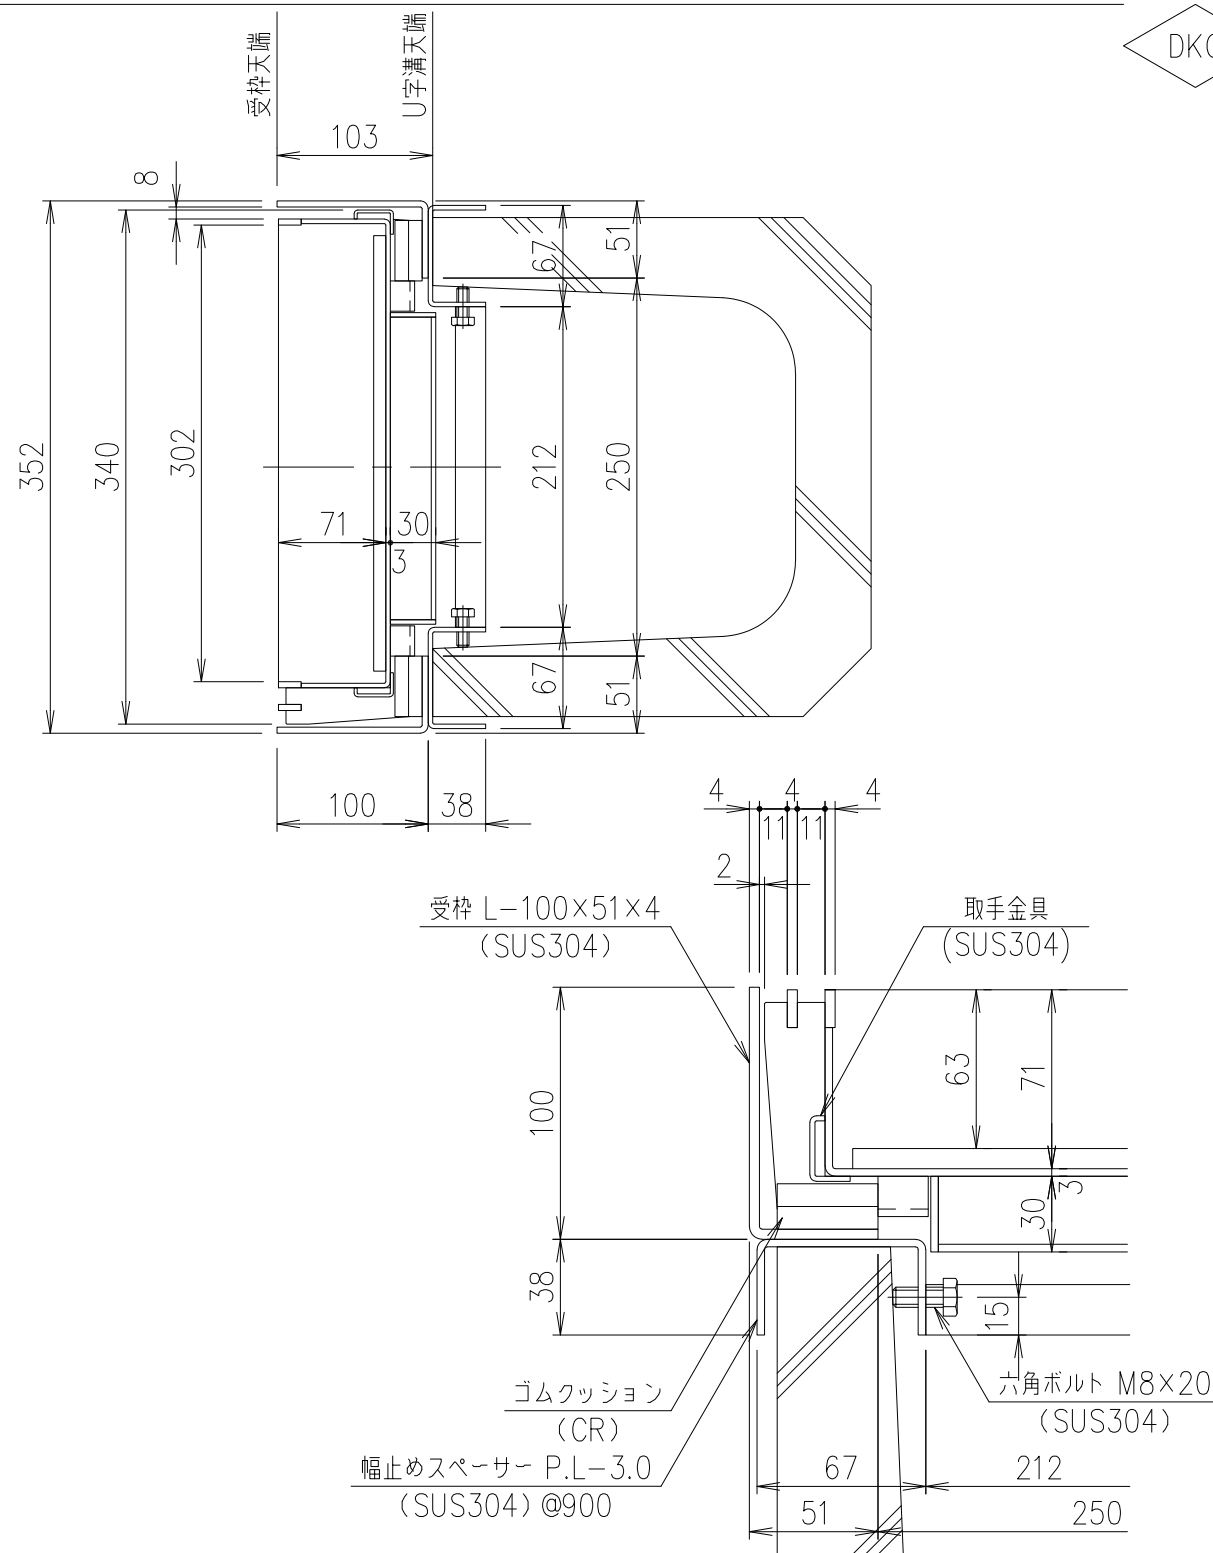

部分詳細図 S=1/3

受枠	SUS304			質量: 10.4kg/m組	
蓋	SUS304		10.4		
項番	名称	材質	個数	kg/個	記事
担当	製図	照査	承認	DKC	
	高橋	野林	本木	1	名称 T-14荷重用・目地ピッチ15 LPSSL15-35-14 H7片目地・U字溝240用受枠付
	年	月	日	5	
	第一機材株式会社			三角法	図番 PJ-E3-03073A