


幅止め材:FB20×4
(SUS304)
※この幅止め材は、施工後も取り外さないでください。

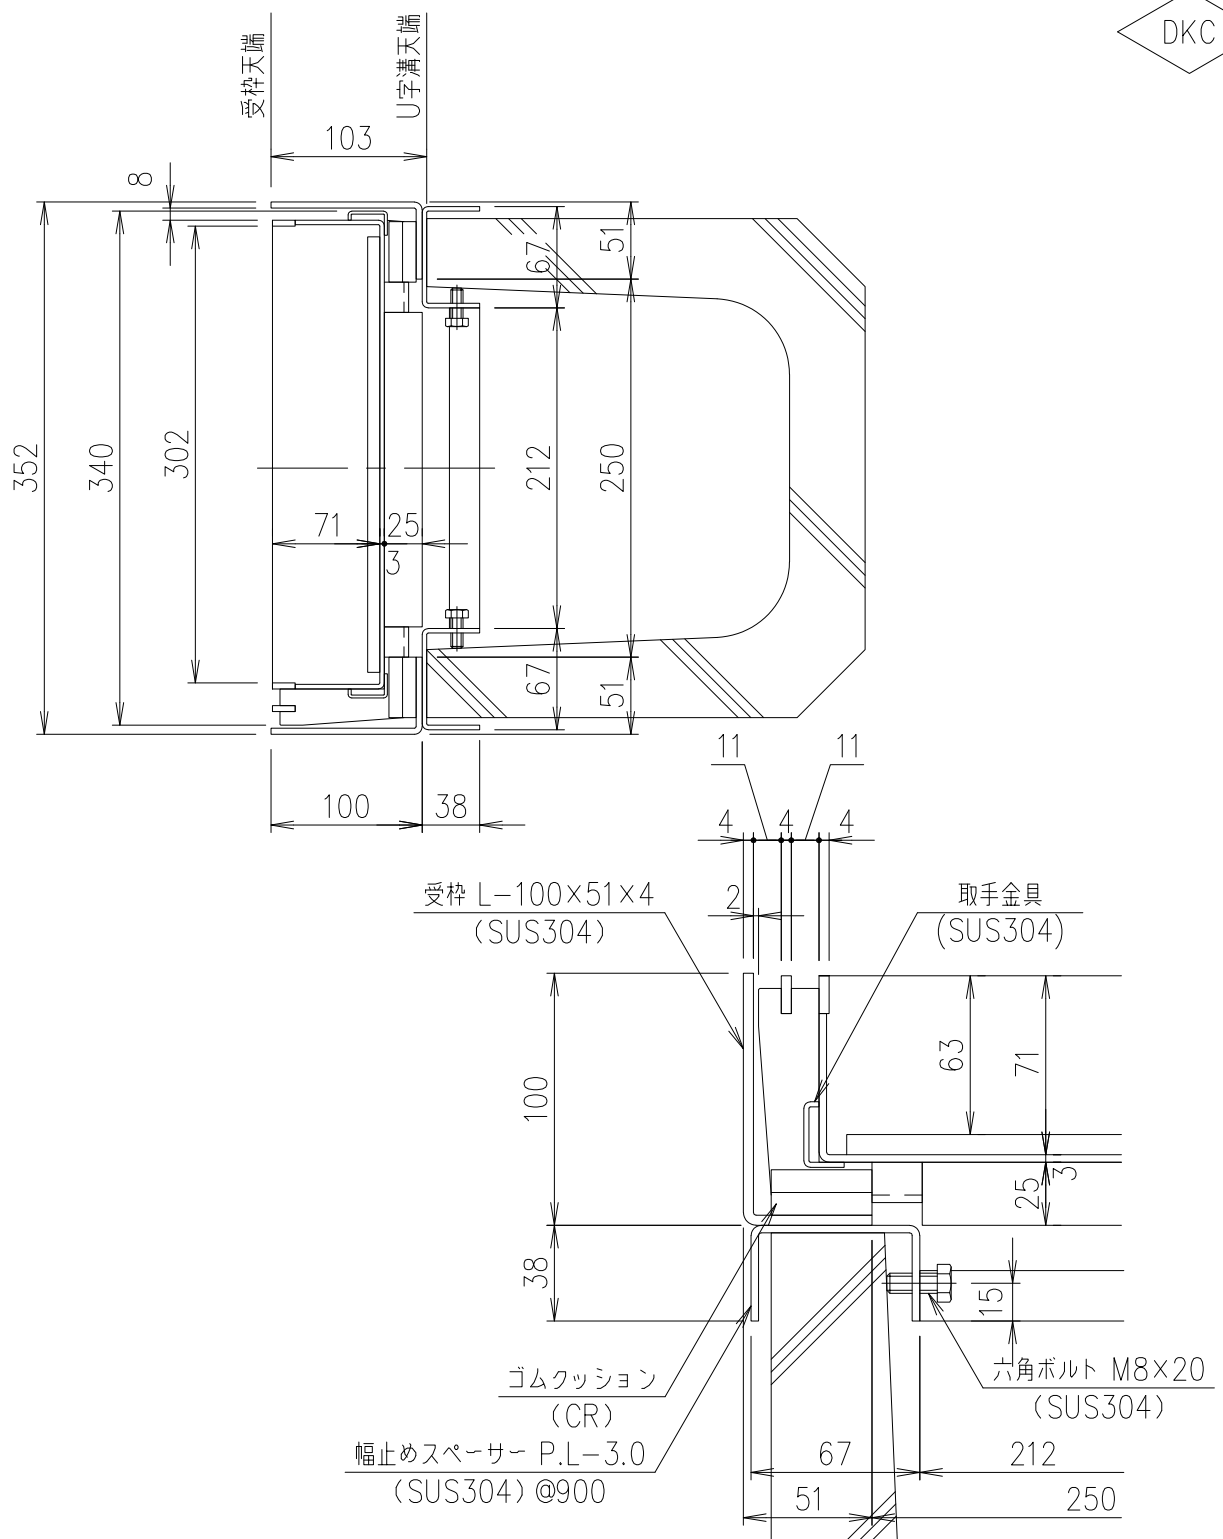

部分詳細図 S=1/3

| 受枠 | SUS304 | | | 質量:10.4kg/m組 | |
|----------|--------|-----|-----|--|----|
| 蓋 | SUS304 | | 9.8 | | |
| 項番 | 名称 | 材質 | 個数 | kg/個 | 記事 |
| 担当 | 製図 | 照査 | 承認 | DKC | |
| | 小林 | 野林 | 本木 | T-2荷重用・目地ピッチ15 LPSL15-35-2 H7片目地・U字溝240用受枠付 | |
| | 年月日 | | | PJE3-03065A | |
| 第一機材株式会社 | 1/5 | 三角法 | 図番 | | |