
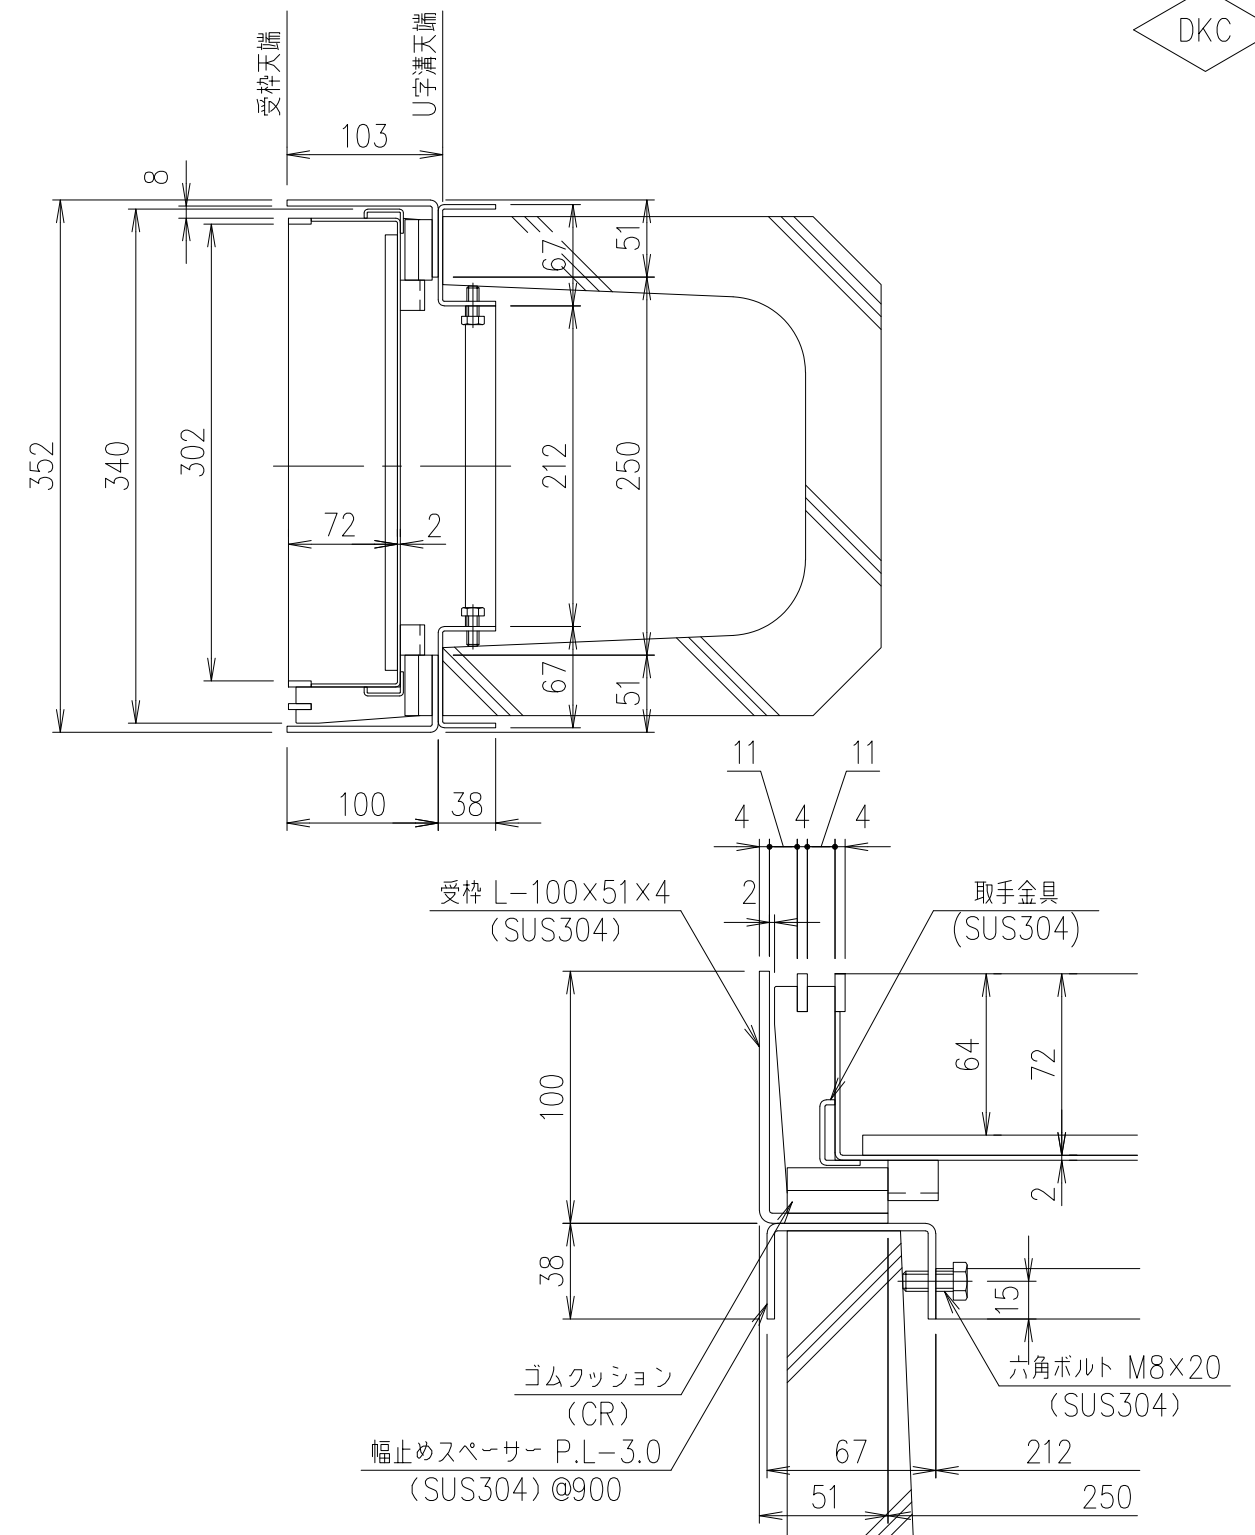


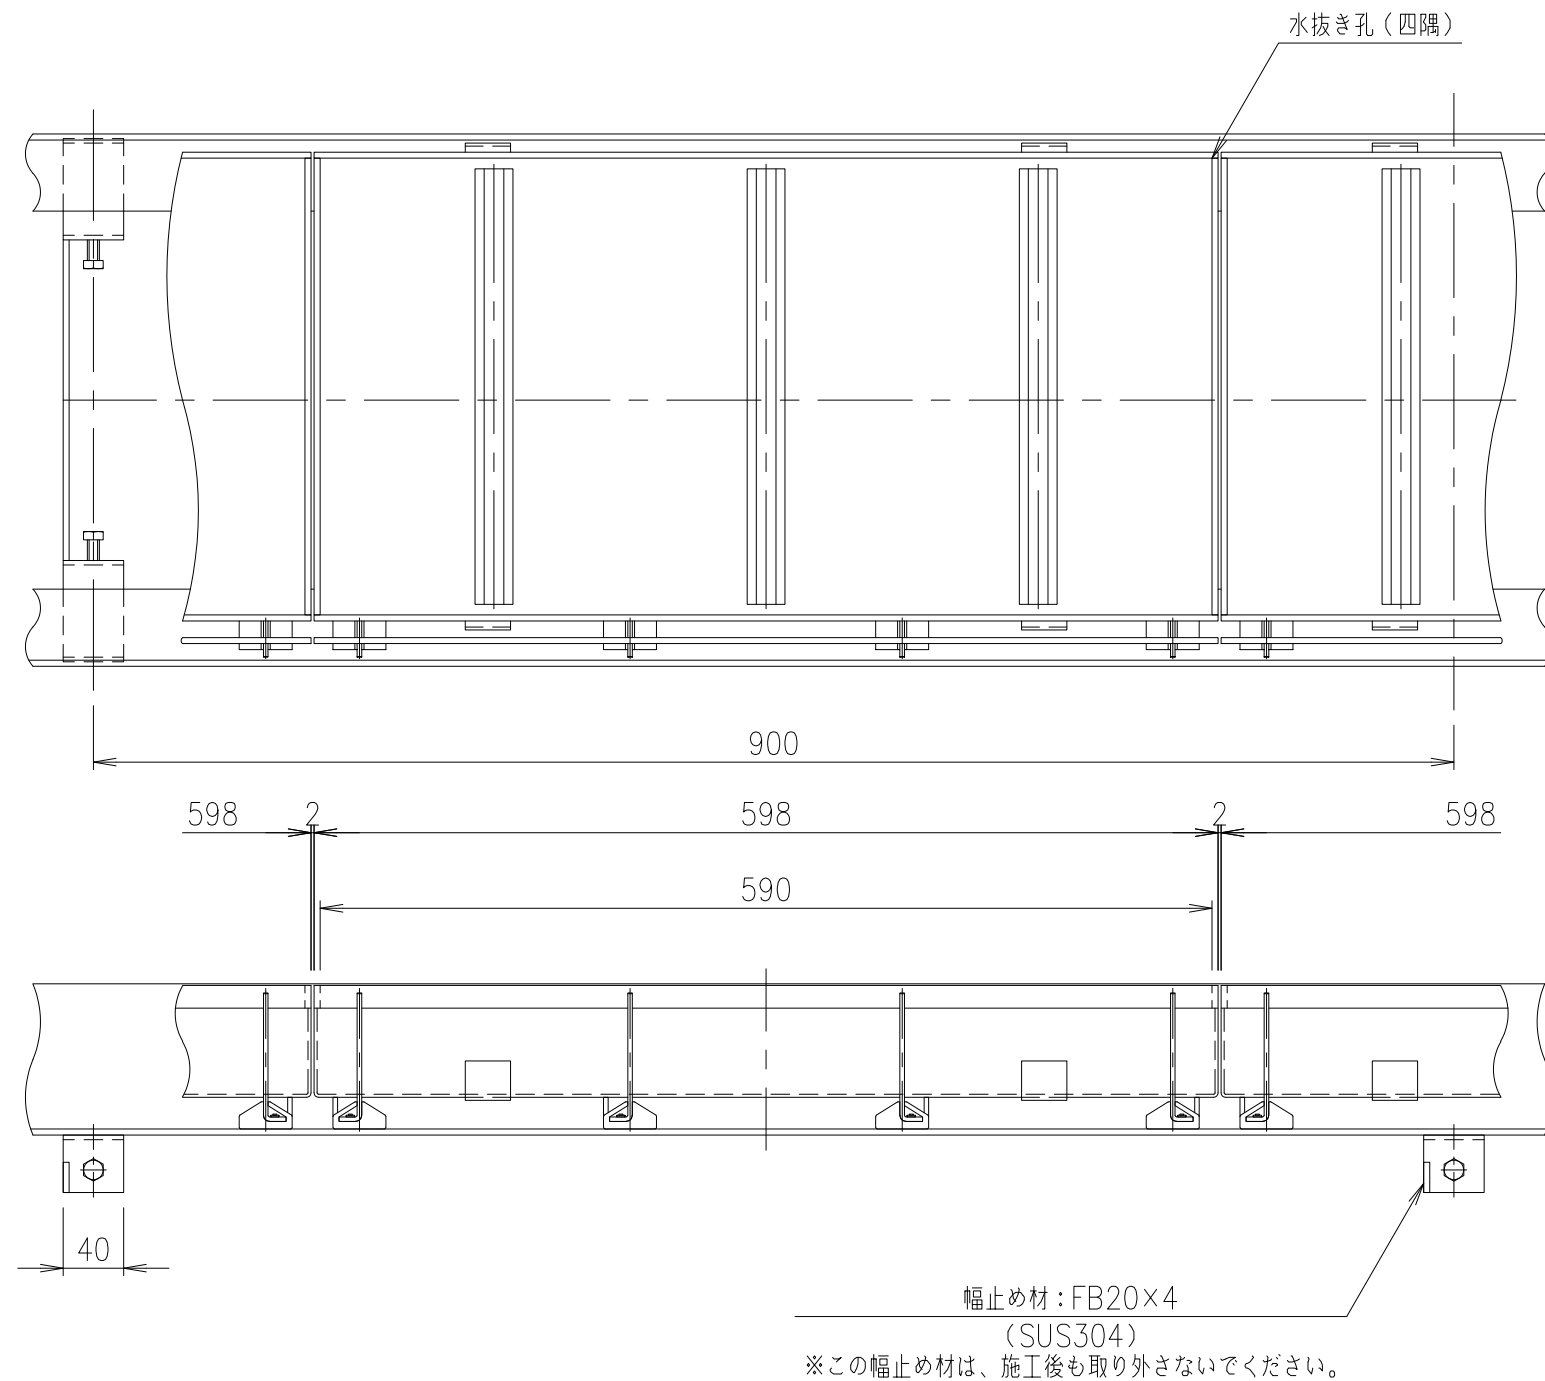

部分詳細図 S=1/3

	受 枠			SUS304				質量：10.4kg/m組	
	蓋			SUS304			7.0		
項番	名称			材質	個数	kg/個	記事		
担当	製図	照査	承認	1 / 5	名称	DKC			
	高橋	野林	本木			歩道用・目地ピッチ15 LPSL15-35-歩 H7片目地・U字溝240用受枠付			
年 月 日				尺度	図番	PJ-E3-03057A			
第一機材株式会社				三角法					