



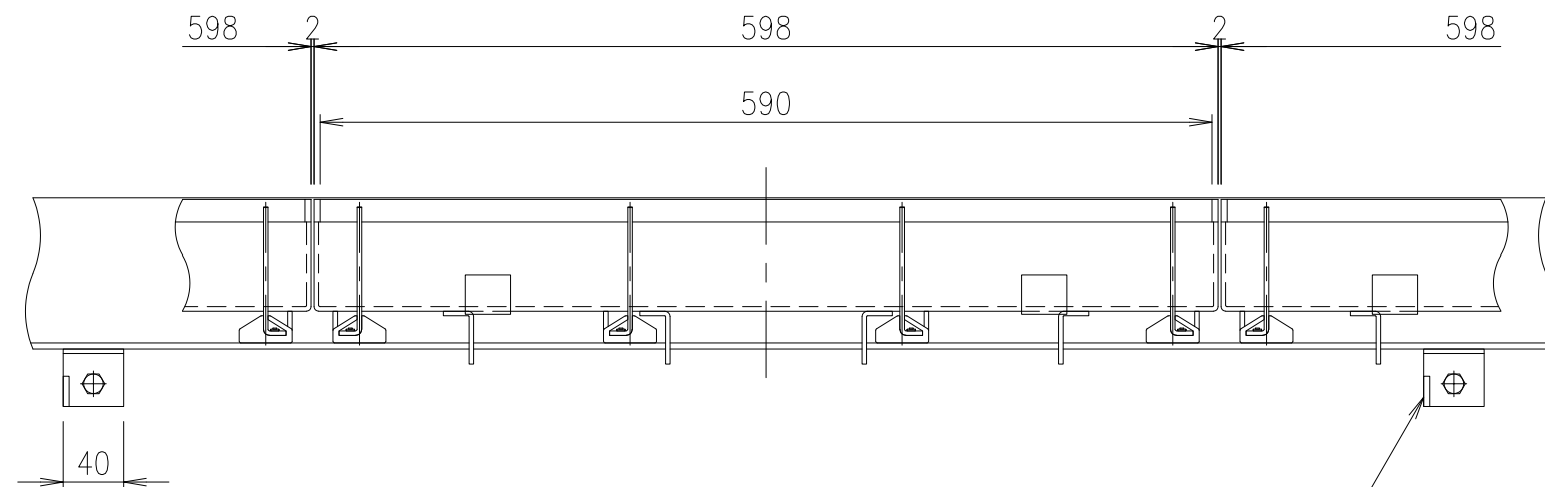

幅止め材：FB20×4
(SUS304)
※この幅止め材は、施工後も取り外さないでください。

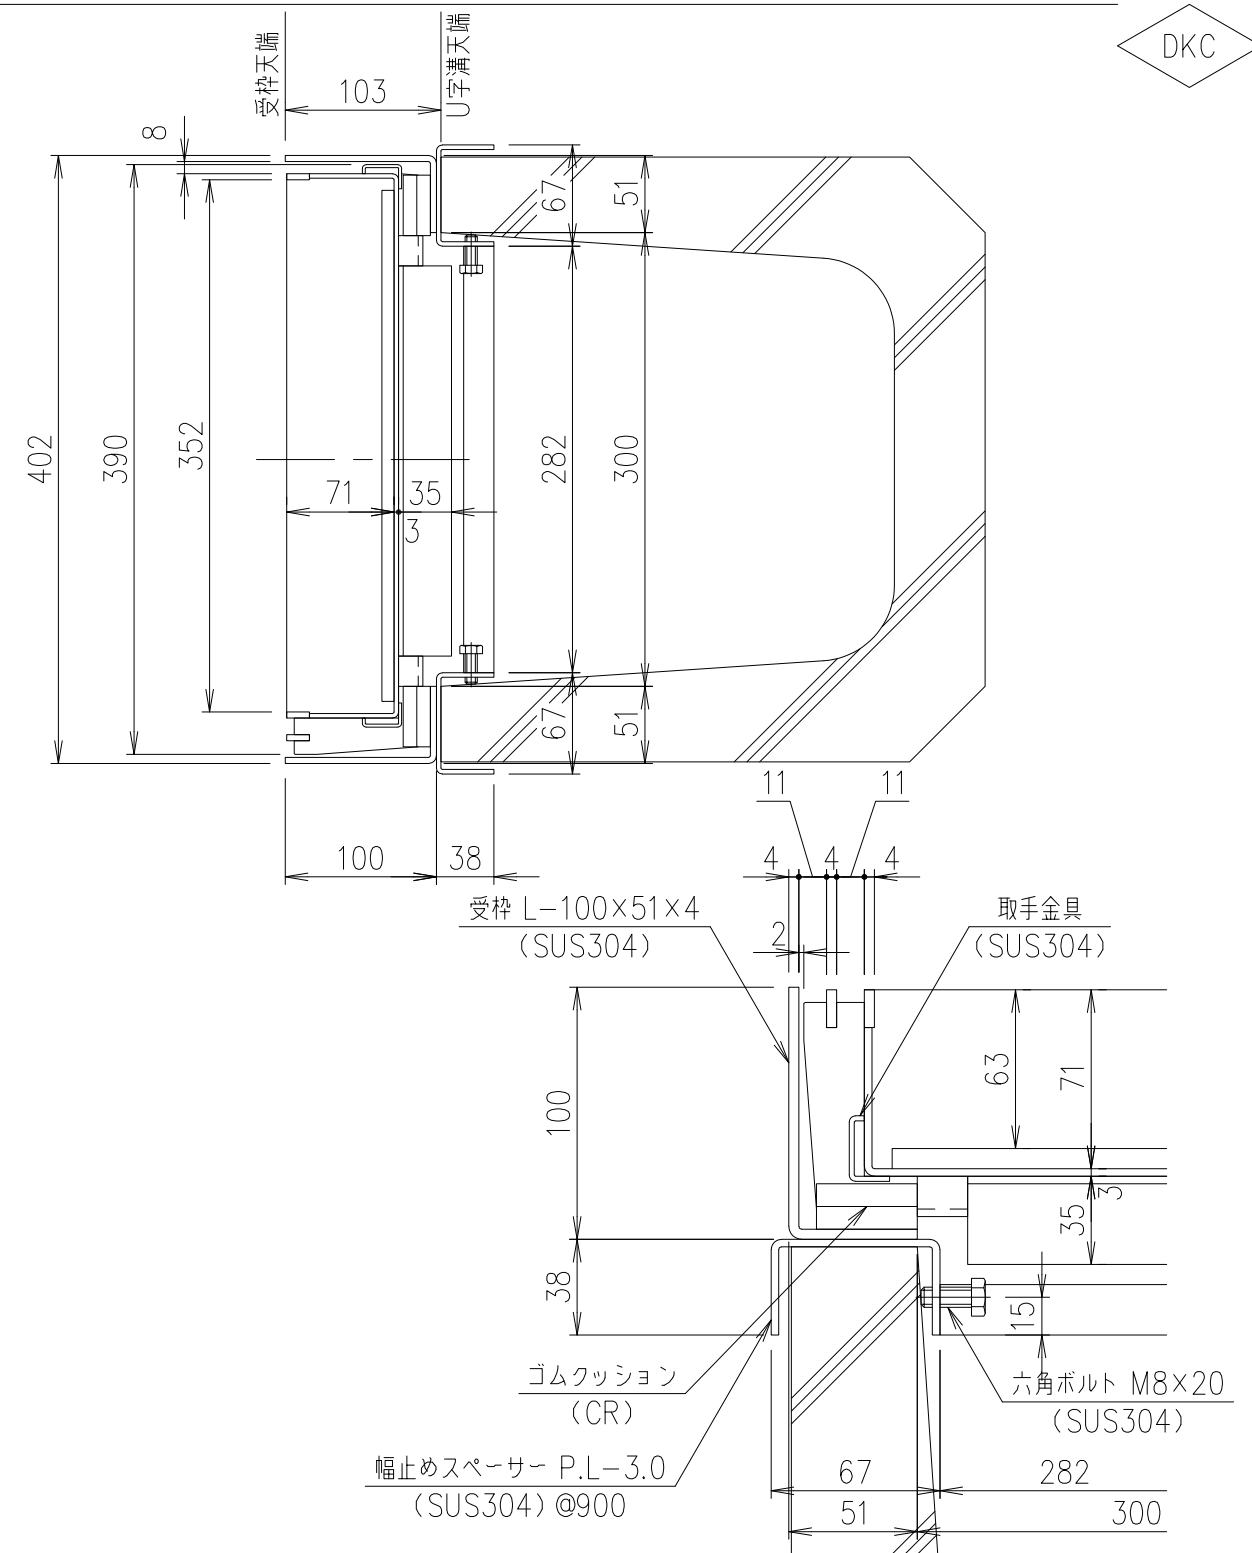

部分詳細図 S=1/3

2	受 枠			SUS304			質量：10.6kg/m組
1	蓋			SUS304		11.1	
項番	名称			材質	個数	kg/個	記事
担当	製図	照査	承認	1 / 5 名称	DKC		
	小林	野林	本木		T-2荷重用・目地ピッチ15 LPSL15-40-2 H7片目地・U字溝300用受枠付		
年 月 日				尺度			
第一機材株式会社				三角法	図番	PJ-E3-03066A	