
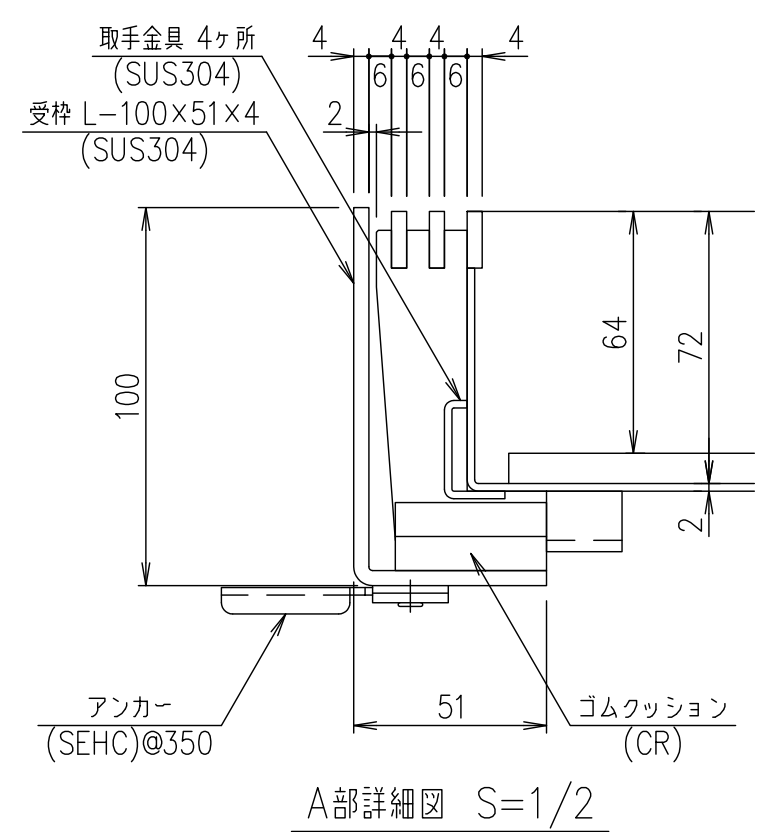


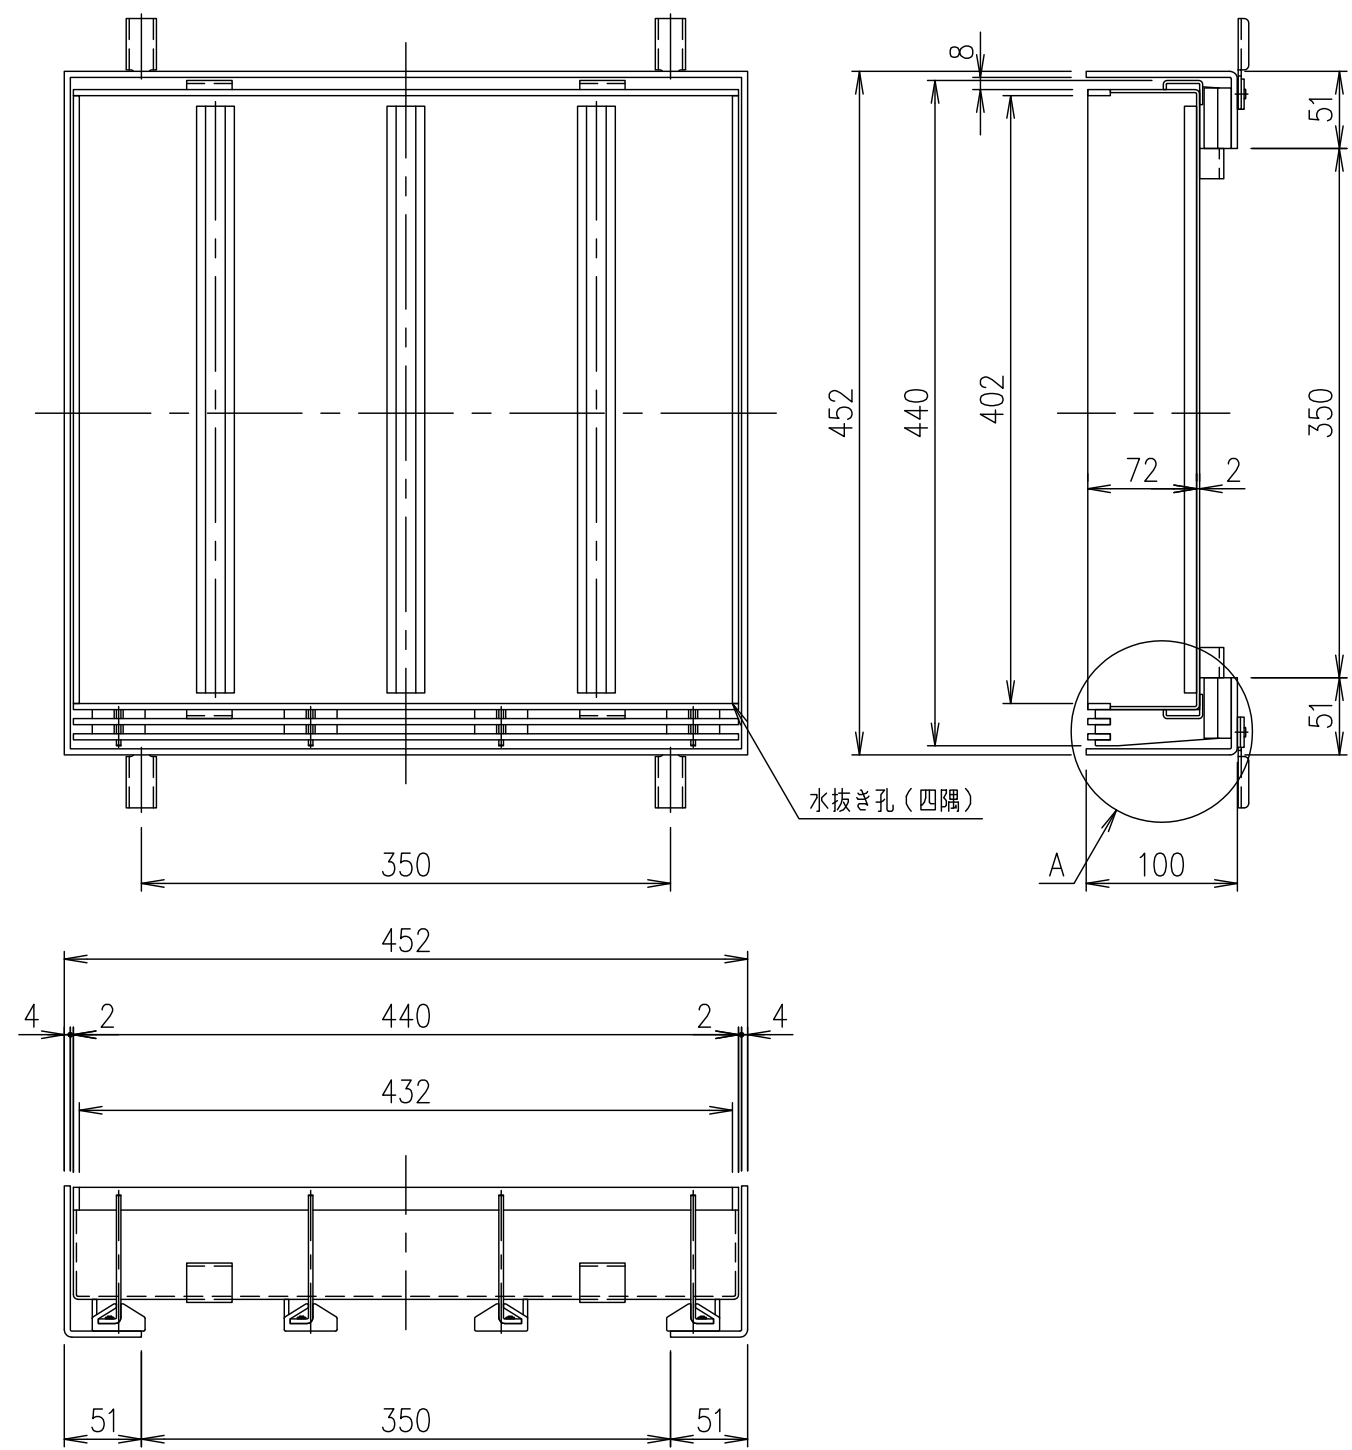

2	受 枠			SUS304		8.5	
1	蓋			SUS304		9.2	
項番	名称			材質	個数	kg/個	記事
担当	製図	照査	承認	1 5 名称	DKC		
	高橋	野林	野林		歩道用(片目地ピッチ10) LPSTM10-45-歩 H7 片目地		
平成 年 月 日				尺度			
第一機材株式会社				三角法	図番	PJ-E3-01239	